



都匀斗篷山—剑江风景名胜区总体规划（2024-2035年）

规划文本、图纸

都匀斗篷山—剑江风景名胜区总体规划（2024-2035年）规划文本、图纸

组织编制单位：贵州省林业局

中国·都匀斗篷山—剑江国家级风景名胜区管理处

承担编制单位：贵州省城乡规划设计研究院有限责任公司

报送时间：2024年11月

目 录

规划文本

第一章 规划总则 1

第二章 保护培育规划 4

第三章 游赏规划 13

第四章 设施规划 28

第五章 居民点协调发展规划 36

第六章 环境影响评价 38

第七章 相关规划协调 43

第八章 近期规划实施 49

附表 50

附表 1-1 风景名胜区资源分类表 50

附表 1-2 风景名胜区景点景物综合评价一览表 50

附表 1-3 风景名胜区拐点坐标表（2000 坐标系）一览表 52

附表 1-4 风景名胜区核心景区拐点坐标表（2000 坐标系） 54

附表 1-5 游客容量计算一览表 54

附表 2-1 非物质文化遗产一览表 56

附表 2-2 文物保护单位一览表 56

附表 3-1 游赏项目组织一览表 56

附表 3-2 景点单元规划表 57

附表 4-1 旅游服务设施布置一览表 59

附表 4-2 主要出入口规划一览表 66

附表 4-3 车行游览线路规划一览表 67

附表 4-4 步行游览线路规划一览表 68

附表 4-5 主要停车场规划一览表 71

附表 5-1 风景名胜区居民点调控表 72

附表 8-1 斗篷山景区近期建设项目一览表 74

附表 8-2 螺蛳壳景区近期建设项目一览表 80

附表 8-3 归兰山景区近期建设项目一览表 80

第一章 规划总则

第一条 规划目的

为加强都匀斗篷山-剑江风景名胜区资源的严格保护和永续利用，为风景名胜区管理建设提供指导依据，根据《中华人民共和国城乡规划法》《风景名胜区条例》等规定，衔接都匀市国土空间总体规划，按照自然保护区相关法律法规要求，特编制本规划。

第二条 风景名胜区资源特色

（一）风景名胜资源特色

风景名胜区资源特色主要为斗篷山神秘原始的生态环境，螺蛳壳高旷绮丽的山地景观，归兰山浓郁独特的民族文化，剑江两岸悠久丰富的城景风光。

（二）风景名胜区资源类型与评价

风景名胜资源类型共有两大类、八中类、二十九小类。其中自然景物 61 处，人文景物 19 处。详见附表 1-1。

风景名胜资源共计 80 处，资源评价特级景源 2 处，一级景源 8 处，二级景源 36 处，三级景源 26 处，四级景源 8 处。详见附表 1-2。

第三条 规划范围与面积

（一）风景名胜区范围与面积

都匀斗篷山-剑江风景名胜区总面积 208.44 平方公里，包含斗篷山景区、螺蛳壳景区、剑江景区、归兰山景区 4 个景区，涉及 5 个街道 4 个乡镇，具体范围坐标以 2000 国家大地坐标系矢量数据为准，详见附表 1-3。

（二）核心景区范围与面积

核心景区面积 42.05 平方公里，占风景名胜区总面积的 20.17%，风景名胜区核心景区范围与一级保护区范围一致，详见附表 1-4。主要包括以下几个片区：

斗篷山景区：主要将高山湿地、喀斯特地貌、原始森林植被等核心资源及其完整生态环境为主的区域划定为核心景区，面积 20.55 平方公里。

螺蛳壳景区：主要将高原草场景观资源集中区域及周边范围划为核心景区，面积 17.35 平方公里。

归兰山景区：主要包含一级景点龙浪瀑布及周边风景资源价值高且集中分布和生态环境质量较好区域，面积 4.15 平方公里。

第四条 风景名胜区性质

都匀斗篷山-剑江风景名胜区是以具有丰富动植物资源的斗篷山和螺蛳壳高原草场景观为主体，融水清岸绿的剑江河风光为映衬，兼浓郁的民族文化为底蕴，具有山水览胜、休闲康养、生态科研、山地运动等功能的国家级风景名胜区。

第五条 规划期限

规划期限为十二年，即 2024-2035 年，其中近期 2024-2030 年，远期 2031-2035 年。

第六条 发展目标

践行绿水青山就是金山银山理念，围绕“山水桥城·光影茶都”的城市品牌，充分保护和挖掘都匀斗篷山-剑江风景名胜区的自然资源、文化资源和生态系统，真实完整地体现风景名胜区的美学价值、科学价值、历史文化和休闲游憩价值。通过科学规划将其建设成为景观优美、生态健全、环境优良、服务优质、人与自然和谐发展的国家级风景名胜区。

第七条 功能分区

规划为特别保存区、风景游览区、风景恢复区、发展控制区和旅游服务区 5 个功能区。

（一）特别保存区

特别保存区是应避免人为干扰的区域，规划将原县级自然保护区核心区与缓冲区内主要保护物种和保护对象集中分布区域，景观和生态价值突出的一级公益林，需要重点保护、涵养、维护的对象与地区划为特别保存区，面积 10.47 平方公里。

（二）风景游览区

风景名胜区的景物、景点、景群、景区等风景游赏对象集中及生态功能重要的区域，面积 55.81 平方公里。

（三）风景恢复区

风景名胜区内需要重点恢复、修复、培育、抚育对象的区域。主要涉及水源涵养、水土保持、石漠化、植被恢复、森林抚育等区域，面积 139.91 平方公里。

（四）发展控制区

乡村和城镇建设集中分布的区域。主要包括风景名胜区内村庄和城镇建设用地分布区域，面积 1.64 平方公里。

（五）旅游服务区

旅游服务设施集中的地区。主要包括各旅游服务村和旅游服务点，用地条件较好，游客聚集的区域，面积 0.62 平方公里。

第八条 游人容量

风景名胜区日游人容量约为 42000 人次/日（取整），日极限游人容量按日游人容量的 1.2 倍计，日极限游人容量为 50000 人次/日（取整），以全年 300 天可游计算，风景名胜区年环境容量为 1260 万人次/年（取整）。

其中，斗篷山景区日游客容量 9610 人次，年游客容量 288 万人次；螺蛳壳景区日游客容量 11437 人次，年游客容量 343 万人次；剑江景区日游客容量 6900 人次，年游客容量 207 万人次；归兰山景区日游客容量 14080 人次，年游客容量 422 万人次。详见附表 1-5。

第九条 人口规模

规划预测到 2030 年日人口规模 18704 人次/日，其中近期日游人规模 6000 人次/日，日服务人口规模 120 人次/日，当地居民日人口规模 12584 人次/日；预测到 2035 年日人口规模 25116 人次/日，其中远期日游人规模 11000 人次/日，日服务人口规模 220 人次/日，当地居民日人口规模 13896 人次/日。

第二章 保护培育规划

第十条 资源分级保护

规划分为一级、二级、三级保护区三个层次，实施分级控制保护，并对一级、二级保护区实施重点保护控制。

（一）一级保护区（核心景区）

1、划定范围

斗篷山景区以《都匀斗篷山水源涵养林县级自然保护区总体规划(2018-2030)》中划定的自然保护区核心区范围为基础，将高原湿地、喀斯特地貌、原始森林植被等核心资源及其完整生态环境为主的区域划定为一保护区；螺蛳壳景区以《都匀螺蛳壳水源涵养林县级自然保护区总体规划(2021-2025)》中划定的自然保护区核心区范围为基础，将高原草场景观资源集中区域及周边范围划为一保护区；归兰山景区围绕一级景点龙浪瀑布及周边峡谷瀑布景观划定一保护区。面积 42.05 平方公里，占风景名胜区总面积的 20.17%。

2、保护措施

(1) 除必要的展示、游赏、科普设施等，禁止以旅游为名的开山采石、采砂开矿、滥伐林木破坏自然植被和地形地貌以及破坏水体河岸的建设活动，并对该区内的风景资源及整体环境进行长期的科学监测分析和保护研究；加强森林植被保护和抚育，禁止乱捕滥猎野生动物，维护自然生态环境。

(2) 只适宜开展观光游览、科普考察、生态旅游活动，应严格控制游客容量。

(3) 除资源保护、生态修复、观景休憩、游览步道、生态厕所、游客安全等设施外，严禁建设酒店、宾馆等与风景保护和游赏观光无关的建筑物、构筑物，不得安排本规划之外的其他建设项目。

(4) 严格控制机动交通进入，可结合游览区域的地形地貌等自然条件，为游客提供舒适、可行的游览组织，在不对风景环境造成破坏的基础上，适当选择环保观光车、自行车、步道等多种交通方式。

(5) 区内属于居民生产空间的，禁止破坏生态环境的生产活动，可适当开展不破坏生态的种植等生产活动。

(6) 在不砍伐、毁坏风景林木的情况下，区内林地可以进行抚育采伐、更新采伐和低产低效林改造，可推进商品林有序赎买。

(7) 区内的永久基本农田应按国家规定进行严格保护，未经批准不能改变用途。

（二）二级保护区

1、划定范围

规划将斗篷山景区彩虹瀑布、古驿站遗址、猴山猴趣、九门洞天、巨人观谷、鳄鱼峰、白岩峡等景源集中区域；螺蛳壳景区杨家冲峡谷、姊妹崖瀑布群、古堡遗址、毛竹冲瀑布群等景源集中区域；归兰山景区梭水岩瀑布、阳和大峡谷、乌卡风情寨、马场河峡谷等风景资源集中区域和福庄村北南寨中国传统村落的核心保护范围和建设控制地带划入二级保护区。面积 63.70 平方公里，占风景名胜区总面积的 30.56%。

2、保护措施

（1）禁止开山采石、采砂开矿、滥伐林木破坏自然植被和地形地貌以及破坏水体河岸的建设活动，加强森林植被保护和抚育，维护自然生态环境。

（2）区内可以结合风景资源和游览需求适宜安排游赏活动项目和必要的旅宿服务设施，可利用部分现状民房改建民宿，对其规模、体量、风格等需严格控制。

（3）控制非游览活动的外来机动交通进入，可结合景区内和景区间的游览组织和交通联系，以及风景名胜区内村寨、森林防火需求，少量进行内部旅游公路、防火通道及其他代步交通设施的建设。允许必须且无法避让、符合县级以上国土空间规划的线性基础设施建设、防洪和供水设施建设与维护等活动。

（4）对居民社会活动加强引导，严格按村庄规划控制居民点的建设；在符合《风景名胜区条例》等法律法规的规定和满足风景名胜区环境承载力情况下，允许实施乡村振兴、森林防火、安全救护项目建设；为满足原住民的生产和生活需求，可以进行生产生活设施的建设，但必须严格控制其规模。

（5）区内中国传统村落核心保护范围按照《贵州省传统村落保护和发展条例》以及相关保护与发展规划进行保护控制。

（6）在不砍伐、毁坏风景林木的情况下，区内林地可以进行抚育、更新采伐及低产低效林改造，商品林可进行有序采伐。

（7）区内的永久基本农田按国家规定进行严格保护，未经批准不能改变用途。

（三）三级保护区

1、划定范围

三级保护区范围是在一、二级保护区以外的区域，主要包括剑江河主干流河段以及百子桥、文峰塔、西山冒沙井、都匀码头遗址等文物保护单位保护范围生态价值一般的区域，是风景名胜区重要的设施建设区或环境区。面积 102.69 平方公里，占

风景名胜区总面积的 49.27%。

2、保护措施

(1) 严格保护地质地貌，森林植被和水体水质的整体环境；严格禁止开山采石，加大封山育林和荒山绿化力度，逐渐消除裸露土层。

(2) 区内可有序建设同风景名胜区性质和容量一致的配套设施；严格控制各种设施的用地范围、建筑规模、建筑高度、单体建筑体量，注重与景观风貌和自然环境相协调。

(3) 建设必要的农耕设施，在考虑建设与生态环境相协调的前提下，允许实施乡村振兴、森林防火、安全救护项目建设，村民住宅、基础设施、旅游服务设施分别按照本规划的各章节内容有序实施；允许必须且无法避让、符合县级以上国土空间规划的线性基础设施建设、防洪和供水设施建设与维护等活动。

(4) 区内都匀大桥、西山大桥等历史建筑按照划定的核心保护范围和建设控制地带保护管理，在核心保护范围内，除建设必要的基础设施和公共服务设施，不得进行新建、扩建活动；建设控制地带内可以进行建设活动，但应当严格控制新建建(构)物的高度、体量、色彩等，并与核心保护范围的历史风貌相协调。总体上不得损害其文化形象和价值特征，鼓励根据历史建筑的特点合理利用。

(5) 区内的各级文物保护单位，还应按照《中华人民共和国文物保护法》《中华人民共和国文物保护法实施条例》要求进行保护。

(6) 在不砍伐、毁坏风景林木的情况下，区内林地可以进行抚育、更新采伐及低产低效林改造，商品林可进行有序采伐。

(7) 区内的永久基本农田按国家规定进行严格保护，未经批准不能改变用途。

第十一条 资源分类保护

（一）高原湿地景观保护

严格保护高原湿地及周边生态环境，加强该区域的湿地资源科学考察和监测，制定相应的专项保护规划，全面发挥湿地的综合效益，实现湿地资源的永续利用；严格控制游客规模，防止局部过量游人对高原湿地景观的破坏；严禁建设大规模的人工设施，游览设施建设必须与游客容量、生态环境相协调；未经风景名胜区管理部门批准，任何单位和个人不得擅自开发利用高原湿地景观资源。

（二）高原草场景观保护

严格按照《中华人民共和国草原法》进行保护，草原监督管理部门要切实履行

职责，做好草原法宣传和草原执法工作，建立完善的保护管理制度，实施依法治草、护草，遏制盲目开垦、放牧及任意破坏草地现象。在草原上开展经营性旅游活动，应当符合有关草原保护、建设与利用规划，并不得侵犯草原所有者、使用者和承包经营者的合法权益，不得破坏草原植被。建立草原生态监测预警系统，重点做好草场草原面积、生产能力、生态环境保护、草原生物灾害，以及草原保护与建设效益等方面的监测工作。建立重大毒草灾害报告制度，开展毒草灾害的风险评估、生态示范工程、防治机具购置、治理设施的建设、除草药剂的研制及基层技术人员的培训工作。

（三）喀斯特地貌景观保护

维护斗篷山、螺蛳壳、归兰山地貌特征和地景环境；合理利用地形要素和地景素材，应随形就势、因高就低地组织地景特色；保护土层与地被，严禁炸山采石取土、乱挖滥填、盲目整平、剥离及覆盖表土，防止水土流失、土壤退化、污染环境；有效保护和展示斗篷山主峰、螺蛳壳主峰、归兰山主峰及大地标志物、地形与测绘控制点；必要的游览车道及步道应避免大量的开挖，并做好沿线植被抚育工作；对一些景观价值较高的景点，除少量必要的人工防护和游览设施外，尽量保持自然原貌。

（四）水域景观保护

风景名胜区内的河流主要包括沅江水系剑江河、黄河、木表河、邦水河等以及柳江水系打建河、马场河等，属珠江流域和长江流域，应加强水源涵养，保育生态环境。禁止在河流两岸开荒种地、开山采石等人为破坏生态环境的行为，加强植被的恢复，保障河谷水系的景观用水量。加强水质监管，完善污水处理和排放的法治监管措施，严格控制风景名胜区内各类污水的直接排放。保护自然景观，严控建设行为，避免人为改造风景名胜区地貌发育区的自然环境，保持原有地表水与地下水径流模式。完善水体周边范围内的景区和村镇的垃圾收集、转运和处理系统，加强村庄环境卫生的整治。

（五）生物多样性保护

1、植物资源保护

风景名胜区内地带性森林植被为常绿阔叶林、山地常绿落叶阔叶混交林；该区域也是沅江上游的主要发源地，分布有成片的泥炭藓沼泽湿地。做好植物资源普查，对风景名胜区内珍稀植物的科、属、种登记造册，研究植物群落构成等；采取就地保护、迁地保护和离体保存相结合的方式保护珍稀、濒危物种，建立完善珍稀、濒危植物的资源数据库，开展持续的、长期的调查与监测。为珍稀、濒危植物划定专门保护地带，

禁止擅自在提名地内采集植物标本，如确有需要须报经主管部门批准；挽救、研究和可持续地利用本地野生物种，保护和利用栽培物种的野生亲缘种及其遗传多样性，维护生态环境的动态平衡；严禁开荒、烧山、砍伐、放牧等人为破坏，加强生态抚育，加强水土保持，恢复被破坏的森林系统；加强区内的护林防火工作，严禁火种带入林区，严格防范森林火灾。加大生物多样性保护重要性的宣传力度，合理控制游览活动，降低植被环境干扰。加强科研投入和科普教育，保护森林植被的合理演替及生长。调整林相结构和质量，建立森林防火、森林病虫害防治、森林动态监测系统。

2、动物资源保护

做好动物资源普查，对风景名胜区内野生动物的科、属、种等级造册，研究动物种群、食物链的构成等。风景名胜区开发活动应禁止涉及干扰珍稀动物的栖息地用桥梁、通道、涵洞等形式给野生动物提供较多的繁衍、迁徙通道，尽可能减少对野生动物正常活动的影响。在旅游开发利用时避免对动物形成干扰，制定保护措施，保护野生动物种源繁殖、生长、栖息环境。严禁捕杀、猎杀活动，严禁破坏野生动物的栖息环境。做好动物的检疫工作，禁止带未经检疫的野生动物进入。根据《中华人民共和国野生动物保护法》拯救、保护区内的珍稀、濒危动物。建立完善珍稀、濒危动物的资源数据库，开展持续的、长期的调查与监测。加强区域的管理和监督，防止非法的采伐、开垦、狩猎和捕捞等活动，积极开展珍稀、濒危动物栖息地的恢复和重建工作，通过植树造林、湿地保护等措施，为物种提供适宜的生存空间。

（六）农田耕地保护

采取有力举措防止耕地“非粮化”，坚持实施最严格的耕地保护制度，科学合理利用耕地资源，明确耕地利用优先序，对耕地实行特殊保护和用途管制，严格控制耕地转为林地、园地等其他类型农用地。永久基本农田要重点用于粮食生产。对已划定的永久基本农田，任何单位和个人不得改变或者占用。国家能源、交通、水利、军事设施等重点建设项目选址确实无法避开永久基本农田保护区，按相关规定执行。

（七）中国传统村落保护

风景名胜区内有福庄村 1 个中国传统村落核心保护村寨，应按《贵州省传统村落保护和发展条例》要求，依据《都匀市归兰水族乡福庄村传统村落保护发展规划（2023-2035 年）》相关内容，贯彻“整体性保护、原真性传承、持续性保养”的原则，采取相应的措施真实、全面地保存并延续其历史信息及全部价值。

（八）非物质文化遗产保护

风景名胜区内 8 项非物质文化遗产，应严格按照《中华人民共和国非物质文化遗产法》等相关法律法规执行。建立遗产数据库，力求全面记录；依据遗产名录，实行有效保护；针对特定技艺，分析指定传人；结合游览宣传，组织庆典活动；保护非物质文化遗产艺术形式的原真性；充分利用资源，积极发扬展示。详见附表 2-1。

（九）文物古迹保护

风景名胜区内包含文峰塔、百子桥、都匀码头遗址、西山冒沙井等 4 处文物保护单位，按照《中华人民共和国文物保护法》进行保护，做好与文物保护专项规划的实施协调，真实、全面地保存并延续其历史信息及全部价值，落实文物保护范围和建设控制地带的管理要求。涉及文物古迹修复、复建和新建的项目，严格履行相关审批程序。加强与文物、旅游部门的协调，确保景区文物保护单位的科学合理利用。详见附表 2-2。

（十）历史建筑保护

保护历史建筑都匀大桥、西山大桥 2 处，划定历史建筑核心保护范围和建设控制地带两个层次，在核心保护范围内，除建设必要的基础设施和公共服务设施，不得进行新建、扩建活动。建设控制地带内可以进行建设活动，但应当严格控制新建建(构)筑物的高度、体量、色彩等，并与核心保护范围的历史风貌相协调。总体上不得损害其文化形象和价值特征，鼓励根据历史建筑的特点合理利用。

（十一）民族特色村寨保护

保护民族特色村寨绿茵湖街道邦水村团寨、福庄村、潘硐村潘硐大寨 3 处。注重村落空间、历史、价值的完整性保护。注重文化遗产存在形态以及内涵的真实性，注重村民生产生活的真实性，合理控制商业开发面积比例，严禁以保护利用为由将村民全部迁出。注重经济发展、传统文化以及生态环境的延续性，尊重人与自然和谐相处的生产生活方式，严禁以牺牲生态环境为代价过度开发。铸牢中华民族共同体意识，在解说词和文字展示中丰富和凸显民族共享的中华文化符号和中华民族形象，让游客在沉浸式体验中领悟中华文化传统，全方位向广大游客讲好民族交往交流交融故事。

第十二条 建设控制管理

（一）分区建设控制管理

风景名胜区内包含道路交通、餐饮、住宿、宣讲咨询、购物、卫生保健、管理设施、游览设施、基础设施及其他设施等十种类型设施，按照风景名胜区保护分级要求

对其提出控制与管理要求：

表 2-3 分区设施控制与管理要求一览表

设施类型		一级保护区 (核心景区)	二级保护区	三级保护区
1. 道路 交通	索道	×	△	○
	机动车道、停车场	△	○	●
	游船停靠点	△	○	●
	栈道	○	●	●
	土路	○	○	○
	石砌步道	○	●	●
	其他铺装	○	●	●
	游览车停靠站	○	●	●
2. 餐饮	饮食点	△	●	●
	野餐点	△	○	○
	中型餐厅	×	△	△
	大型餐厅	×	△	△
3. 住宿	野营点（帐篷）	△	○	○
	家庭客栈	×	○	●
	小型宾馆	×	△	△
	中型宾馆	×	△	△
	大型宾馆	×	△	△
4. 宣讲 咨询	展览馆	×	△	△
	解说设施	●	●	●
	咨询中心	○	○	●
5. 购物	银行、储蓄所	×	△	○
	商摊、小卖部	△	○	●
	商店、集市	×	△	△
6. 卫生 保健	医院	×	×	×
	休养度假	×	○	○
	卫生救护站	○	●	●
7. 管理 设施	行政管理设施	×	△	△
	景点保护设施	●	●	●
	游客监控设施	●	●	●
	环境监控设施	●	●	●
8. 游览 设施	风雨亭廊	○	○	○
	休息椅凳	○	○	○
	景观小品	○	○	○
	观景平台	○	○	○
9. 基础 设施	邮电所、快递网点	×	△	○
	多媒体信息亭	○	○	○
	夜景照明设施	●	●	●
	应急供电设施	●	●	●
	给水设施	△	△	△
	排水设施	△	△	△
	垃圾站、垃圾收集点	△	△	△
	公厕	●	●	●
	防火通道	●	●	●
	消防设施	○	●	●

设施类型		一级保护区 (核心景区)	二级保护区	三级保护区
10. 其他	科教、纪念类设施	○	○	○
	节庆、乡土类设施	○	○	○
	宗教设施	×	×	△

注：●应该设置；○可以设置；△有条件可选择设置（需满足生态保护红线控制、永久基本农田保护以及工程建设条件等要求）；×禁止设置。

（二）分区活动控制与管理

对游客和居民在风景名胜区内活动进行控制和管理，结合风景名胜区分级保护的要求，对风景名胜区内四类活动提出控制与管理要求：

表 2-4 分区活动控制管理一览表

活动类型		一级保护区 (核心景区)	二级保护区	三级保护区
旅游 活动	1. 休闲散步	●	●	●
	2. 登山	○	○	○
	3. 骑自行车游览	○	○	○
	4. 古迹探访	●	●	●
	5. 文化交流	●	●	●
	6. 摄影、摄像	○	○	○
	7. 登高眺望	○	○	○
	8. 采摘	△	○	○
	9. 垂钓	—	△	△
	10. 动植物观赏	●	●	○
	11. 游泳、戏雪	△	△	○
	12. 水上活动	△	△	○
	13. 野营露营（帐篷）	△	○	○
	14. 民俗节庆	—	○	○
	15. 休闲度假	—	○	○
	16. 休养疗养	—	○	○
	17. 文博展览	△	○	○
	18. 低空飞行、滑翔	×	△	○
经济社 会活动	1. 伐木	△	△	△
	2. 采药、挖根	×	×	×
	3. 开山采石、采矿挖沙	×	×	×
	4. 放牧	×	×	×
	5. 营利性捶拓	×	×	×
	6. 人工种植	△	△	○
	7. 抽取地下水	×	△	△
	8. 商业活动	△	○	○
科研活 动	1. 采集标本	△	○	○
	2. 科研性捶拓	△	○	○
	3. 钻探	×	△	○
	4. 观测	○	○	○
	5. 科教摄影摄像	○	○	○
管理活 动	1. 标桩立界	●	●	●
	2. 植树造林	○	●	●

活动类型		一级保护区 (核心景区)	二级保护区	三级保护区
	3. 灾害防治	●	●	●
	4. 引进外来树种	×	×	×
	5. 监测	●	●	●
	6. 解说活动	●	●	●

注：●应该执行；○允许开展；△有条件允许开展（需满足生态保护红线控制、永久基本农田保护以及活动开展自身条件等要求）；×禁止开展；—不适用

第十三条 生态环境保护

按照分级保护的要求实施生态环境保护，确定规划远期相应的环境规划目标，做好林草湿荒资源的保护监管，坚决依法打击违法破坏行为。

表 2-4 生态环境保护要求规划表

保护区	大气环境质量	水环境质量	环境噪声和交通噪声
一级保护区(核心景区)	达到一类区标准	达到Ⅰ类标准	达到0类区标准
二级保护区	达到一类区标准	达到Ⅱ类标准	达到0类区标准
三级保护区	达到一类区标准	达到Ⅲ类标准	达到1类区标准

注：大气环境质量执行《环境空气质量标准》（GB3095—2012）；地表水环境质量执行《地表水环境质量标准》（GB3838—2002）、《地下水质量标准（GBT 14848-2017）》；声环境质量执行《声环境质量标准》（GB3096—2008）。

第三章 游赏规划

第十四条 区域旅游综合发展

（一）实施旅游业大提质，推进旅游产业高质量发展

按照“区域规划、分层次开发、大企业牵引、差异化竞争、品牌化运营”的发展思路，将都匀打造成为“贵州南部休闲康养和文体旅深度融合示范区”，持续唱响“山水桥城·光影茶都”旅游品牌，构建“一城、三线、一环”的旅游产业发展新格局。立足都匀“跟我‘趣’都匀，漫步‘云’生活”的形象定位和“漫游城市新地标”发展定位，做足休闲康养，打造自在舒服、文娱休闲的康养之城，整合茶艺、园林、影视、桥城等元素，打造贵南高铁沿线休闲康养旅游度假大本营，奋力建成国家休闲康养旅游示范区和国际一流山地旅游目的地。

（二）推进“旅游+”产业，加强区域联动发展

依托都香高速都匀环线，秉承“文旅融合、产融协同、品牌合作”的理念，逐步扩大“旅游交通环线”辐射效应持续强化与周边荔波小七孔、雷山西江千户苗寨等全国知名景区开展更多领域、更深层次的联盟联动，将景区共同搭建文化和旅游一体化发展新平台，协同创新旅游产业融合发展新模式；利用市内旅游高速联动，赋能各景区串联成线，开发出更多具有市场竞争力和生命力的旅游线路，形成旅游高速环线经济圈将更多的旅游资源、要素导入都匀，更好地发挥集散功能。

（三）统筹推进产业链延长、延伸，打造特色旅游品牌文化

围绕打造“贵州南部休闲康养和文体旅深度融合示范区”目标，将都匀市建设成为“贵州南部旅游集散中心和综合旅游目的地”。持续实施旅游产业振兴工程，统筹推进产业链延长、延伸，促进旅游业与一、二、三产业融合发展。围绕“文研、茶研、影研、体研、亲研、军研、科研”，丰富研学旅游产品功能，组织申报各级各类研学旅游基地（营地）。推动乡村振兴与文化、旅游、康养等深度融合，依托斗篷山——四方潭——螺蛳壳一线特色景观、坡脚寨——石板街——归兰山一线民族文化风情旅游景观、墨冲——平浪一线农业现代化、规模化发展优势打造西线“云山翠谷、茶旅融合、休闲养生”的山地特色康体之旅和特色山地越野之旅，东线加快推进归兰民族文化资源，传承发展优秀民族文化、新型山地户外旅游示范区。

第十五条 游览组织规划

（一）游赏项目组织

游赏项目组织，应充分考虑景源特点、用地条件、社会生活需求、功能技术条件

和地域观念等因素，遵循保持景观特色并符合相关法规的原则，选择与其协调适宜的游赏活动项目，使活动性质与意境特征相协调，使相关技术设施与景物景观相协调。规划将游赏项目分为审美欣赏、野外游憩、科普教育、文化体验、娱乐休闲、户外运动、康体度假及其他类别。详见附表 3-1。

（二）游线组织安排

围绕发展都匀民族文化游、都市观光游、山地生态游、农村休闲游等业态，构建“一城、三线、一环”的旅游产业发展新格局。将景区景点“串珠成线”，完善区域旅游公共服务设施。将都匀市打造成为贵州南部休闲康养和文体旅深度融合示范区、全民共享的休闲度假优秀旅游城市的城市定位。

（三）游赏线路组织

1、区域游线

贵阳——凯里（雷公山国家级自然保护区、西江千户苗寨）——三都（都柳江风景名胜区）——都匀（斗篷山—剑江风景名胜区）——贵阳；

贵阳——龙里（猴子沟风景名胜区）——都匀（斗篷山—剑江风景名胜区）——三都（都柳江风景名胜区）——荔波（喀斯特世界自然遗产地、茂兰国家级自然保护区、荔波樟江风景名胜区）——平塘（平塘风景名胜区）——都匀——贵阳；

贵阳——都匀（斗篷山—剑江风景名胜区）——三都（都柳江风景名胜区）——榕江（苗山侗水风景名胜区）——从江（加榜梯田）——桂林——广州；

贵阳——都匀（斗篷山—剑江风景名胜区）——三都（都柳江风景名胜区）——荔波（喀斯特世界自然遗产地、茂兰国家级自然保护区、荔波樟江风景名胜区）——桂林——广州。

2、都匀市游线

都匀城区——剑江景区——东山公园——东山烈士陵园——都匀城区；

都匀城区——剑江景区——螺蛳壳景区——斗篷山景区——黔南民族师范学院——秦汉影视城——毛尖小镇——都匀城区；

都匀城区——剑江景区——归兰山景区——坡脚寨——湾寨珍珠泉遗址——绿博园——都匀城区；

都匀城区——剑江景区——广惠石板街——龙山银杏古树——扶纲墓（自行车/观光车）——尧林溶洞——明永历皇帝陵——柳天成墓——都匀城区。

3、水上游线

谷江村出入口乘坐游船——荷包寨——翁麻间歇泉——新寨古树——清塘风情寨——大平游船停靠点；

格姆游船停靠点——吃新节——端节——潘硐游船停靠点——乌卡风情寨——兔场游船停靠点；

银狮桥游船停靠点——滨江红翠——文峰园——百子桥——都匀大桥——西山冒沙井——河滨路游船停靠点。

第十六条 景区规划

（一）斗篷山景区

1、景区范围

斗篷山景区位于都匀市西北部，距市中心区 22 公里。景区东起岔河，南抵向阳山东侧山脊，西至都匀市与贵定县界，北达都匀市与麻江县界，地理坐标为东经 $107^{\circ}19'33''$ — $107^{\circ}27'28''$ ，北纬 $26^{\circ}20'00''$ — $26^{\circ}24'24''$ ，面积为 60.29 平方公里，占风景名胜区 28.92%。包括斗篷山风光、马腰河峡谷、黄河谷、胡广峡谷、谷江风光 5 个游览区域。

2、资源特色

景区雄奇险峻的大山神韵，山雄、谷幽、林美、水秀，各具形态。风景资源观赏价值、旅游价值、科研价值极高，为都匀斗篷山-剑江风景名胜区最为瑰丽的组成部分，主要以生态旅游及高端度假游为主。

3、游赏主题

斗篷山景区以“奇景荟萃·幽林探秘”为主题，为游客开展徒步探险、登山野游、文化体验、休闲娱乐、避暑休养等活动。

4、规划要点

（1）资源环境保护

1) 保护原始森林植被群落：严格保护斗篷山原始森林植被群落，特别是高山湿地、小红森林群落；保育峡谷两岸自然植被，避免大规模的人为干扰，维护景区内的自然生态平衡，合理规划游赏活动。

2) 保护水质环境、展现田园风光：严格保护沅江水体水质及景观风貌特色，生活污水需达标排放，服务设施的建设需符合景区的整体环境风貌，保护周边现状植被

以及完整的传统农业景观风貌；开展清水江剑江河段水生态修复与治理项目。

3) 控制配套设施建设：禁止在一级保护区内新建宾馆、招待所、培训中心、疗养院以及与风景名胜资源保护无关的其他建筑物；在二、三级保护区内新建建筑物，应遵循局部服从整体，风景、建筑服从自然环境的总体原则，在人工与自然协调融合的基础上，创造建筑景观和景点；改造谷江村、斗篷山村供水工程。

4) 维护景观生态：通过生态及工程措施，有效保护景区内沟渠水系及森林植被；严格控制排污；保护山体景观，严禁进行破坏自然山体的一切活动；充分考虑景观生态保护的需求，合理划定保护区域，制定景观生态保护和利用规划。

5) 控制游览规模，合理有效组织：严格控制进入景区的游客数量，在游览高峰时期，启动不同等级游览应急预案，避免超容量游览对风景资源的破坏；完善车行、步行游览系统，适度增设游览设施。

(2) 游赏空间规划

斗篷山景区通过县道 032 可联系区内 5 个游览区域，本次规划形成景区“一轴二心五片区”的游赏空间格局。

一轴：即围绕 X032 县道规划打造，形成集自然风光、人文风情于一体的景区休闲旅游观光轴。

两心：一是指依托大平村寨及现状建筑设置服务基地，作为景区旅游服务核心，涵盖食宿接待、交通转运、游览服务、旅游信息服务、安全保障服务以及社会培训和文化遗产等多个功能；二是依据景区景源特色，形成斗篷山天池、小红桷森林群落徒步观光核心。

五片区：根据景区景源的分布和资源特色，划分为斗篷山风光、马腰河峡谷、黄河谷、胡广峡谷、谷江风光 5 个游览区域。

(3) 游览交通和日程

1) 景区交通组织

县道 032 是连接都匀城区至景区的主要道路，规划依托 X032 县道作为景区旅游主要进出通道，改建杨柳街至绿茵湖文明村、Y030 绿茵湖至斗篷山段等公路作为次要进出通道。根据景区布局和游客流量，结合苗岭森林步道合理设置步行道路网络及停车设施，确保游客能够安全、舒适地步行游览景区。步行路线的设计应尽可能以弯

道、单环线等形式出现，避免游客走回头路，并设置必要的标志牌和休息服务设施。

2) 景区游览日程

DAY1：谷江综合型游客中心（步行/自行车/观光车/游船）——荷包寨（步行/自行车/观光车/游船）——翁麻间歇泉（步行/自行车）——新寨古树（步行/自行车）——清塘风情寨（步行/自行车/观光车/游船）——太平游客中心（步行/自行车/观光车/游船）——鳄鱼峰（步行）——巨人观谷（深度步行体验）——奇石百趣（深度步行体验）——石坠剑锋（步行）——将军关（步行）——龙跳岩瀑布（深度步行体验）——巨人观谷旅游服务村（步行/自行车/观光车）——南方红豆杉（步行/自行车/观光车）——三尖杉（步行/自行车/观光车）——千年红豆杉（步行/自行车/观光车）——九门洞天（自行车/观光车）——猴山猴趣（自行车/观光车）——杉石情缘（步行/自行车/观光车）——幽谷神韵（深度步行体验）——小红栲森林群落（深度步行体验）——黄河旅游服务村（观光车）；

DAY2：岔河厂旅游服务村（步行/自行车/观光车）——马尾树（深度步行体验）——毛环方竹（深度步行体验）——幽谷壶口（深度步行体验）——古驿道（深度步行体验）——百家厂遗址（深度步行体验）——彩虹瀑布（深度步行体验）——古驿站遗址（深度步行体验）——鹰窥蛇谷（深度步行体验）——钟萼木（步行/自行车/观光车）——四方岩（深度步行体验）——犀牛瀑布（深度步行体验）——红岩瀑布（深度步行体验）——百里花坡（深度步行体验）——石滩古树（深度步行体验）——高山杜鹃（深度步行体验）——竹海涌涛（深度步行体验）——百合花杜鹃（深度步行体验）——天池（深度步行体验）——斗篷山晚霞（深度步行体验）——天池旅游服务部（帐篷露营）——斗篷山观日（深度步行体验）——胡广村次出入口（观光车）。

(4) 服务设施建设

旅游服务村：考虑斗篷山景区游览组织需要，规划依托岔河厂（现状）、谷江村、黄河大寨、青山厂（部分现状）、太平（部分现状）设置 5 处旅游服务村，预留一定用地规模，完善旅游服务基地的基础设施配置，提升服务设施档次。适当增加服务区设施规模，完善旅游接待服务设施。

旅游服务点：根据景区游赏需求，结合景区景点资源，规划在谷丰村、胡广村、清塘（部分现状）、巨人观谷（现状）、上河、下山、平寨增设 7 处旅游服务点。

（二）螺蛳壳景区

1、景区范围

螺蛳壳景区东起厦蓉高速南侧山脊，南抵长岭岗，西至都匀市与贵定县界，北达都匀市与贵定县界，地理坐标为东经 $107^{\circ} 18' 11''$ — $107^{\circ} 27' 09''$ ，北纬 $26^{\circ} 12' 33''$ — $26^{\circ} 19' 18''$ ，规划面积为 88.40 平方公里，占风景名胜区 42.41%。包括杨家冲峡谷、高原草场和峡谷瀑布风光 3 个游览区域。

2、资源特色

景区有团寨瀑布、峡谷飞瀑、螺蛳壳雪景、万丈崖、云海波涛、古堡遗址、高原草场、九天落水、杨家冲峡谷、姊妹崖瀑布群、深河瀑布、毛竹冲瀑布群共 12 个景观单元（其中一级景观单元 3 个，二级景观单元 6 个，三级景观单元 2 个，四级景观单元 1 个）。

3、游赏主题

螺蛳壳景区以“峡谷飞瀑·浪漫云海”为主题，为游客开展自驾观光、郊游露营、徒步野游、览胜探险、山地运动（摩托车、戏雪、低空飞行、滑翔）等游赏项目。

4、规划要点

（1）资源环境保护

1) 保护喀斯特峡谷自然景观风貌：保育峡谷两岸自然植被，避免大规模的人为干扰，维护景区内的自然生态平衡，合理规划游赏活动。

2) 保护水质环境、展现田园风光：保护景区洗马滩河、木表河、邦水河的水体水质及景观风貌特色，生活污水需达标排放，服务设施的建设需符合景区的整体环境风貌，保护周边现状植被以及完整的传统农业景观风貌。

3) 禁止在一级保护区内新建宾馆、招待所、培训中心、疗养院以及与风景名胜资源保护无关的其他建筑物；在二、三级保护区内新建建筑物、构筑物，应遵循局部服从整体，风景、建筑服从自然环境的总体原则，在人工与自然协调融合的基础上，创造建筑景观和景点；预留林荫水库项目建设实施空间和摆忙变 110 千伏输变电站输电线路通道。

4) 开展都匀市自然保护地建设项目。维护高原草场景观生态，充分考虑景观生态保护的的需求，合理划定保护区域，制定景观生态保护和利用规划。

5) 控制游览规模，合理有效组织：合理控制进入景区的游客数量，在游览高峰时期，启动不同等级游览应急预案，避免超容量游览对风景资源的破坏。

6) 保护高原湿地及周边生态环境。综合考虑地形地貌、河湖水系等湿地生态特点，遵照湿地动植物栖息、生长发育及繁殖与保护规律，确保湿地生态系统的完整性、连通性和稳定性，为湿地生物提供较为丰富、相对幽闭的栖息环境。

(2) 游赏空间规划

规划将国道 321 作为景区主要旅游廊道，形成景区“一廊三区多通道”的游赏空间格局，不仅展示了多样化的景观风貌，还为游客提供了丰富的旅游体验。

一廊：即以 G321 国道形成的核心游览廊道。提供多种游览方式，包括自驾车、观光电瓶车、摩托车、多人自行车和助力车等，满足不同游客的需求。

三区：指高原草场片区、杨家冲峡谷片区和峡谷瀑布风光片区。

多通道：依托 G321 国道，改建 YA02 谷坪至高寨水库、坪阳至梅渊等公路形成多条可进入景区内部进行观光游览的次要路线。可进行景区空间合理分配，避免游客过于拥挤，完善景区游赏空间。

(3) 游览交通和日程

1) 景区交通组织

国道 321 是连接都匀城区与景区的主要道路，规划依托 G321 国道作为景区旅游主要进出通道。根据景区布局和游客流量，结合苗岭森林步道合理设置步行道路网络及停车设施，确保游客能够安全、舒适地步行游览景区。步行路线的设计应尽可能以弯道、单环线形式出现，避免游客走回头路，并设置必要的标志牌和休息服务设施。

2) 景区游览日程

DAY1：高原草场片区（自驾观光、山地露营体验游线）

大炉服务区——螺蛳壳雪景（步行/观光车）——云海波涛（步行/自行车/观光车/摩托车/骑马）——古堡遗址（步行）——高原草场（步行/自行车/观光车/摩托车/骑马/滑草）——九天落水（步行）——团寨瀑布（步行）；

DAY2：峡谷瀑布风光片区（茶文化研学、低空飞行体验游线）；大炉旅游服务区——毛竹冲瀑布群（自行车/观光车/步行）——三磴岩旅游服务点（自行车/观光车/步行/茶文化研学）——江边村旅游服务点（自行车/观光车/步行/低空飞行项目）；

DAY3：杨家冲峡谷片区（览胜探险、徒步野游体验游线）大炉旅游服务区——深河瀑布（步行）——万丈崖（步行）——峡谷飞瀑（自行车/观光车/步行）——姊妹崖瀑布（观光车/步行）——杨家冲峡谷（自行车/观光车/步行）。

（4）服务设施建设

旅游服务区：大炉靠近 G321 国道，是主要游线通道上重要的一处节点，规划依托大炉（现状）作为旅游服务区。结合其承担的功能要求，合理布局各项设施建设，其建筑体量不宜过大，建筑风貌及形式应与地方建筑相统一。

旅游服务村：考虑螺蛳壳景区游览组织需要，结合景区景点资源，依托现状村寨，规划设置独坡（部分现状）、烂麦山、朗里村、郑家屋基（部分现状）4 处旅游服务村。

旅游服务点：根据景区游赏需求，结合景区景点资源，规划在大庙、黄草坡、鸡冠岭、江边村（现状）、三磴岩（部分现状）、庭家寨（景区外）、大槽（景区外）、微波总站（现状）、谢家坡、杨家冲峡谷增设 10 处旅游服务点。

（三）剑江景区

1、景区范围

剑江景区东起钓鱼台，南抵独山路大桥，西至癞子庙，北达龙山大桥，地理坐标为东经 $107^{\circ} 29' 59''$ — $107^{\circ} 31' 02''$ ，北纬 $26^{\circ} 13' 45''$ — $26^{\circ} 17' 14''$ ，规划面积为 1.3 平方公里，占风景名胜区 0.62%。范围主要包括剑江河段及西山公园。

2、资源特色

景区有江滨红翠、银狮桥、文峰塔、文峰园、百子桥、都匀大桥、西山公园、西山冒沙井 8 个景观单元（其中二级景观单元 5 个、三级景观单元 2 个、四级景观单元 1 个）。

3、游赏主题

剑江景区以“都市观光·云上桥城”为主题，为游客开展文化展示、文化体验、风景观光、休闲娱乐、休闲散步等活动。立足“漫游城市新地标”的发展定位，打造“跟我‘趣’都匀，漫步‘云’生活”旅游形象 IP。

4、规划要点

（1）资源环境保护

1) 严格保护文物古迹，百子桥、文峰塔等景点被列为贵州省省级文物保护单位，有着较大的历史、艺术和科学价值，是重要的旅游资源。严格按《中华人民共和国文物保护法》和其他规定所划定保护范围进行保护。

2) 控制配套设施建设，剑江河两岸建筑立面应与景区环境相协调，景区建设与城市规划要求相一致；预留市郊水厂一期工程输配水管网通道。

3) 维护景观生态，严格保护剑江水体水质，加快补齐主城区污水管网短板，实施水生态修复与治理工程，着力改善城市水生态环境。严格控制排污，城区的污水必须达标排放，严格保护水体水质。因地制宜采用植物修复、生物修复以及工程修复相结合的措施，开展剑江河段水生态修复与治理。

4) 控制游览规模、合理有效组织，合理控制进入景区的游客数量，在游览高峰期，启动不同等级游览应急预案，避免超容量游览对风景资源的破坏。

（2）游赏空间规划

剑江景区内景点资源主要分布在剑江河两岸，形成景区“一轴两园多节点”的游赏空间格局，不仅展示了多样化的景观风貌，还为游客提供了丰富多彩的视觉享受。

一轴：即以剑江河形成的游览轴线。

两园：指西山公园和文峰园。

多节点：指西山公园和文峰园外，分布在剑江河两岸的 6 个景观单元。

（1）游览交通和日程

1) 景区交通组织

规划结合国道 G210 和城市道路形成内部交通网络。根据城市规划、景点性质及游客需求，各景点内部及相邻景点之间，规划不同功能的步道，满足游客的多样化需求，完善步道体系，推动城市社区 15 分钟健身圈建设。

2) 景区游览日程

DAY1：西山公园游览线路——剑江河夜游行船；

DAY2：西山冒沙井——都匀大桥——百子桥——文峰塔——文峰园——银狮桥——

一江滨红翠(沿剑江河两岸的滨江休闲游览线路)。

（4）服务设施建设

旅游服务城：依托都匀市作为旅游服务城，结合都匀国土空间总体规划进一步完善区域旅游公共服务设施，加快都匀康养旅游城市建设。

旅游服务村（旅游服务中心）：考虑剑江景区游览组织需要，规划西山公园旅游服务村（旅游服务中心）1处，提质改造建设西山红枫公园。规划依据公园规划设计进行建设将宾馆、休闲娱乐设施、餐饮、医疗点及其他辅助用房进行合理布局，注重建筑与周围环境的融合。

旅游服务点：文峰园旅游服务点1处，位于城镇开发边界内，建议结合国土空间规划相关内容，主要新增景区综合型游客中心、住宿酒店、生态停车场等项目。

（四）归兰山景区

1、景区范围

东起城门坡，南抵都匀市与独山县界，西至羊登，北达洒洋寨，地理坐标为东经 $107^{\circ}34'10''$ – $107^{\circ}44'22''$ ，北纬 $25^{\circ}59'28''$ – $26^{\circ}05'05''$ ，面积为58.45平方公里，占风景名胜区28.05%。

2、资源特色

归兰山景区包括梭水岩瀑布、吃新节、端节、乌卡风情寨、人面巨石龙岩、劈岩、龙浪瀑布、映瀑趣石、落水崖瀑布、阳和大峡谷、福庄村北南寨、城门坡古道遗址、新坪河峡谷、马场河峡谷、石上杜鹃15个景观单元（其中一级景观单元1个、二级景观单元8个、三级景观单元4个、四级景观单元2个）。

3、游赏主题

归兰山景区以“峡谷溯溪、神秘村寨”为主题、为游客开展徒步野游、登山攀岩、野营露宿、民族体验、康体度假、摄影写生等活动。

4、规划要点

（1）资源环境保护

1) 保护原始森林植被群落：保护景区内森林植被群落；保育峡谷两岸自然植被，避免大规模的人为干扰，维护景区内的自然生态平衡。

2) 保护中国传统村落人文景观、展现田园风光：适度缩小区内居民规模，严格

控制居民点建设；保护和传承民族文化和非物质文化遗产。服务设施的建设需符合景区的整体环境风貌，保护周边现状植被以及完整的传统农业景观风貌；

3) 保护水质环境：开展阳和河、基场河河道治理；生活污水需达标排放。

4) 控制配套设施建设：禁止在一级保护区内新建与风景名胜资源保护无关的其他建筑物；在二、三级保护区内新建建筑物，应遵循局部服从整体，风景、建筑服从自然环境的总体原则，在人工与自然协调融合的基础上，创造建筑景观和景点；预留都匀南开（王司）220kV 变电站输电线路通道。

5) 维护景观生态：通过生态及工程措施，有效保护景区内沟渠水系及森林植被；严格控制排污，严格保护马场河水体水质；保护山体景观，严禁进行破坏自然山体的一切活动；充分考虑景观生态保护的需求，合理划定保护区域，制定景观生态保护和利用规划。

6) 控制游览规模，合理有效组织：严格控制进入景区的游客数量，在游览高峰时期，启动不同等级游览应急预案，避免超容量游览对风景资源的破坏；完善车行、步行及索道游览系统，适度增设游览设施。

(2) 游赏空间规划

景区依托中国传统村落形成的人文资源以及归兰山顶自然景观资源形成景区“一带一核多节点”的游赏空间格局。

一带：即以阳和河、基场河形成的特色休闲旅游带。

一核：指归兰山顶景点资源分布集中以及生态环境质量较高徒步观光区域。

多节点：指分散分布在景区周边，除分布于阳和河、基场河以及归兰山顶的景点资源。

(1) 游览交通和日程

1) 景区交通组织

规划将国道 G356 作为景区对外进出旅游道路，结合景区通村公路提级改造形成景区内部交通网络。根据景点性质及游客需求，各景点内部及相邻景点之间，结合苗岭森林步道规划不同功能的步道，满足游客的多样化需求，完善步道体系，打造景区多样化特色游赏线路。

2) 景区游览日程

DAY1: 榔木寨出入口（步行/自行车/观光车/游船）——梭水岩瀑布（步行/自行车/观光车）——吃新节（步行/自行车/观光车/游船）——端节（步行/自行车/观光车/游船）——乌卡风情寨（步行/自行车/观光车/游船）————人面巨石龙岩（深度步行体验）——映瀑趣石（深度步行体验）——龙浪瀑布（深度步行体验）——落水崖瀑布（深度步行体验）——劈岩（深度步行体验）——福庄村北南寨（步行/自行车/观光车）——城门坡古道遗址（步行/自行车/观光车）——吉姑出入口（步行/自行车/观光车）；

DAY2: 格姆旅游服务村（索道下站/观光车/步行）——阳和大峡谷（索道）——高坡旅游服务点（索道中站/观光车）——猫爪山（索道）——轿顶山旅游服务点（索道上站/步行）——猴面岩（深度步行体验）——蟹脚峰（深度步行体验）——新寨旅游服务村（观光车/步行）——竹细瀑布（深度步行体验）——归兰高山草甸（步行/低空飞行项目）——马场河峡谷（深度步行体验）——柳塘旅游服务村（观光车/步行）——李生破出入口（观光车）——新坪河峡谷（深度步行体验）——巴茅山出入口（观光车）。

(3) 服务设施建设

旅游服务镇：依托归兰乡作为旅游服务镇（景区外），充分衔接归兰乡国土空间规划，完善旅游服务基地的基础设施配置，提升服务设施档次。适当增加服务区设施规模，完善旅游接待服务设施。

旅游服务村：考虑归兰山景区游览组织需要，规划结合福庄、格姆（部分现状）、榔木寨（景区外）、柳塘（景区外）、潘硐（部分现状）、兔场、新寨（景区外）设置 7 处旅游服务村。规划进行合理布局，完善基础设施配置。

旅游服务点：根据景区游赏需求，结合景区景点资源规划在巴茅山（景区外）、吉姑（景区外）、李生坡（景区外）、河头（景区外）、归兰高山草甸、轿顶山、六辽、乌卡、高坡增设 9 处旅游服务点。

第十七条 景点规划

本次规划结合风景资源体系调整，通过主景、次景、配景、游赏序列、道路交通以及服务设施的安排，充分发挥景源价值。按照特、一、二级共 46 处景点单元规划展示。详见表 3-2。

第十八条 典型景观规划

（一）高原湿地景观保护与展示

严格保护高原湿地及周边生态环境，加强该区域的湿地资源科学考察和湿地水文过程的管理，控制游客规模，严禁建设大规模的人工设施，通过宣讲牌介绍湿地的景观类型、湿地生态链、湿地的功能和生态环境价值等让游客较全面地了解、认识湿地，增强人们对湿地价值及保护意识。

（二）高原草场景观保护与展示

严格按照《中华人民共和国草原法》进行保护，草原监督管理部门要切实履行职责，做好草原法宣传和草原执法工作，建立完善的保护管理制度，实施依法治草、护草，遏制盲目开垦、放牧及任意破坏草地现象。在草原上开展经营性旅游活动，应当符合有关草原保护、建设与利用规划，并不得侵犯草原所有者、使用者和承包经营者的合法权益，不得破坏草原植被。建立草原生态监测预警系统，重点做好草场草原面积、生产能力、生态环境保护、草原生物灾害，以及草原保护与建设效益等方面的监测工作。建立重大毒草灾害报告制度，开展毒草灾害的风险评估、生态示范工程、防治机具购置、治理设施的建设、除草药剂的研制及基层技术人员的培训工作。

（三）喀斯特地貌景观保护与展示

维护斗篷山、螺蛳壳、归兰山地貌特征和地景环境，保护岩石与基岩、土层与地被、水体与水系，严禁炸山采石与取土、乱挖滥填盲目整平、剥离及覆盖表土，防止水土流失、土壤退化、污染环境。有效保护和展示斗篷山主峰、螺蛳壳主峰、归兰山主峰及大地标志物、地形与测绘控制点。

（四）民族景观保护与展示

都匀斗篷山-剑江风景名胜区人文景观较丰富，有民族特色村寨、民族建筑、民族文化交往交流交融、可开展民族旅游的范围面广、量多、活动内容种类繁多，可满足不同类型、层次的游客游览观光，体验民族文化，进行科学考察研究的各种需要。

（五）建筑景观保护与展示

风景名胜区内中国传统村落应按照中国传统村落规划要求进行保护。中国传统村落的建（构）筑整治本着“保护优先、保护与发展相结合”“整体保护、突出重点和特色”的原则，依据其历史价值、建筑风貌、建筑质量，采用不同的保护或整治方式，确保村落及周围片区的原真性、整体性和协调性。本规划将中国传统村落建筑的保护和整治方式分为五类，即保护分别为重点保护类建筑、保留类建筑、修缮类建筑、整

治类建筑和拆除类建筑。

（六）植物景观保护与展示

保护古树名木和现有大树，培育地带性树种；因地制宜地恢复、提高植被覆盖率，以适地适树的原则扩大林地，改善风景名胜区的生态和环境；注意宏观整体效果，加强林相以及季相变化，丰富植被景观，强化景区景点的意境氛围；植物景观分布应同其他内容的规划分区相互协调。

（七）水域景观保护与展示

注重沅江水系剑江河、黄河、木表河、邦水河等以及柳江水系打建河、马场河等沿岸绿化防护，提高区域整体植被覆盖率，增强涵养水源和保持水土能力。完善沿线旅游服务设施的污水排放监管，严格控制各类污水的直接排放，对生活污水需达标处理后才能排放。禁止在河流水系周边开山采石、挖沙取砾、破坏植被，已发生植被破坏或生态退化的应进行生态修复和绿化建设。

第十九条 游览解说系统规划

（一）展示主题

都匀斗篷山-剑江风景名胜区特色景观为喀斯特地貌景观、民族景观、水域景观、植物景观、文物古迹，风景名胜区科普与解说展示主题主要包括沅江风光、峡谷奇峰、历史遗迹、民族文化交往交流交融与非物质文化遗产五个方面。

（二）解说展示场所与方式

1、解说体系结构

风景名胜区解说系统分为现场展示和网络平台展示。现场展示内容包括游客中心、景区标识、印刷品、网络、音响等；网络平台展示包括政府官网、一码游贵州、抖音、小红书、携程、百度地图、微信小程序、公众号、私域等平台浏览入口进行连接互通展示。

2、解说展示场所

规划解说展示场所分为三类：

（1）综合型游客中心

服务对象是风景名胜区内外的游客与公众。功能是向游客提供综合服务，包括讲解、咨询，引导以及基本的商业服务。规划在大炉、谷江村、榔木寨设置综合型游客中心。

（2）文化设施

服务对象是进行专项游览的游客。功能是分别向进行不同特色游览的游客提供专业与全面的讲解和介绍，形式多样，内容丰富，主要为各村寨文化展览馆。

（3）游步道与入口

根据游客游览的需要，在景区入口以及游步道两侧的适当位置设立景区导览图、文字说明和图解式的解说牌，协助游客在游览过程中了解景观及资源内容。在观景点、主要步道出入口和景点等处设立相关的咨询解说牌与地图路线牌示及安全注意事项。

3、解说展示方式

（1）导游解说

以具有能动性的专业导游向游客进行主动的、动态的信息传导为主要表达方式。其职责包括：信息咨询、导游活动、向团队演讲、现场解说。

（2）语音导览

提供个人化的导览服务，游客可租借轻巧语音导览机具，依个人兴趣、游览速度，自由游览，聆听导览解说。

（3）设施展示

由书面材料、标准公共信息图形符号、语音等无生命设施、设备向游客提供静态的、被动的信息服务。主要包括视听媒体、介绍标牌、室内展示、出版品与印刷品。

（4）智慧导览

智慧导览系统分为展品智能导览、智能手机导览、展区触摸导览、门户信息展示、安防监控五大系统。

第四章 设施规划

第二十条 旅游服务设施规划

风景名胜区游览设施规划分为六级，依次为旅游服务城、旅游服务镇、旅游服务区、旅游服务村（旅游服务中心）、旅游服务点、旅游服务部。详见附表 4-1。

1、旅游服务城（1 处）：具备完备的基础工程及配套服务设施，提供旅行、游览、饮食、住宿、购物、娱乐、保健等方面的综合性服务，满足游客的需求。规划依托都匀城区设置旅游服务城设置。

2、旅游服务镇（1 处）：给游客提供旅行、游览、饮食、住宿、购物、娱乐、保健等方面的综合性服务，满足游客的需求。规划依托归兰乡设置旅游服务镇，是旅游服务的次中心。

3、旅游服务区（1 处）：提供旅行、游览、饮食、住宿、购物、娱乐、保健等方面的综合性服务，满足游客需求。规划依托现状大炉（104 栋）设置 1 处旅游服务区，提升服务设施档次，丰富旅游接待功能。该区位于城镇开发边界内，以国土空间总体规划为依据，以“详细规划+规划许可”为手段进行管控。

4、旅游服务村（旅游服务中心）（17 处）：提供游客提供旅行、游览、饮食、住宿、购物、娱乐、保健等方面的综合性服务，结合景区主要出入口以及人流集中地所在村寨设置旅游服务村。规划在岔河厂（现状）、谷江村、黄河大寨、青山厂（部分现状）、大平（部分现状）、独坡（部分现状）、烂麦山、朗里村、郑家屋（部分现状）、西山公园（旅游服务中心，部分现状）、福庄、格姆（部分现状）、榔木寨（景区外）、柳塘（景区外）、潘硐（部分现状）、兔场、新寨（景区外）设置 17 处旅游服务村（旅游服务中心）。

5、旅游服务点（27 处）：主要提供小卖、快餐、导游、游憩、摄影、通信、公共厕所等服务，设置少量接待。结合村寨布置简易的旅宿设施，规划在谷丰村、胡广村、清塘（部分现状）、巨人观谷（现状）、上河、下山、平寨、大庙坡（现状）、黄草坡、鸡冠岭、江边村（现状）、三磴岩（部分现状）、庭家寨（景区外）、大槽（景区外）、微波总站（现状）、谢家坡、杨家冲峡谷、巴茅山（景区外）、吉姑（景区外）、李生坡（景区外）、河头（景区外）、归兰高山草甸、轿顶山、六辽、乌卡、高坡、文峰园设置 27 处旅游服务点。

6、旅游服务部（24 处）：主要提供小卖、快餐、游憩、公共厕所、环境设施、安全设施等服务。规划在小红桷森林群落、百家厂遗址、犀牛瀑布、红岩瀑布、百里

花坡、高山杜鹃、斗篷山晚霞、天池、斗篷山脚、白岩峡、龙跳崖、高原草场东、高原草场西、九天落水、深河、团寨瀑布、龙浪瀑布、落水崖、蟹脚峰、竹细瀑布、归兰高山草甸、马场河峡谷、新坪河峡谷南部、新坪河峡谷设置24处旅游服务部。

第二十一条 床位规模控制

规划风景名胜区内旅游服务村和旅游服务点近期设置床位数 1450 床，远期设置 4200 床（不包含现状床位数）。详见附表 4-1。

第二十二条 道路交通规划

（一）对外道路交通规划

1、规划建设的都匀支线机场，联系国内主要城市及省内重要城市，将成为国内部分主要城市游人提供进入风景名胜区的便利交通方式。

2、充分利用提升改造的黔桂铁路、贵广高铁和规划建设的贵南高铁、兴赣铁路、都(匀)一麻(江)凯(里)城际铁路、瓮马铁路延伸线形成的铁路路网格局。围绕铁路客运站推进包含公路客运、公交、出租、社会车辆等多方式的综合客运枢纽建设，实现公、铁之间的高效换乘，强化对景区联系。

3、利用规划和现状的高速公路形成“一纵、二横、一环”的高速公路对外交通格局。其中：一纵即兰海高速；二横即厦蓉高速和厦蓉高速扩容工程都匀至贵阳段；一环即兰海高速（西移段）与都香高速组成。

4、充分利用风景名胜区外部道路交通设施，加强进入风景名胜区道路与杨柳街公交枢纽、都匀北汽车站公交枢纽、都匀火车站公交枢纽、都匀南汽车站公交枢纽、都匀东站公交枢纽之间的联系。将四大景区有机地联系在一起，方便游人快速到达各个景区。

5、预留贵广铁路提改工程、黔桂铁路增建二线工程、G75 兰海高速都匀过境段西移工程、厦蓉高速扩容改造都匀支线交通廊道。建设前需按照相关规定办理选址论证批复。

（二）景区内道路交通规划

1、利用现状城市规划路网和规划改造的杨柳街至绿茵湖文明村公路、国道 G321 都匀市团寨至辣子关公路段连接斗篷山景区与螺蛳壳景区。

2、利用现状城市规划路网和规划改造的杨柳街至绿茵湖文明村公路、国道 G321 都匀 173 岔口至团寨段连接斗篷山景区与剑江景区。

3、利用现状城市规划路网和规划改造的国道 G321 都匀 173 岔口至团寨段、国道 G321 都匀市团寨至辣子关公路段连接螺蛳壳景区与剑江景区。

4、利用规划建设 G210 都匀敬老院至小围寨公路改扩建工程、G210 都匀阳安至影山公路、G356 都匀市王司至马家河公路、G356 都匀市银石至王司公路连接归兰景区与斗篷山、螺蛳壳、剑江景区。

（三）景区内道路交通规划

1、出入口设置

规划风景名胜区主、次要出入口 22 处，其中斗篷山景区 5 处，螺蛳壳景区 8 处，归兰山景区 6 处，剑江景区 3 处。详见附表 4-2。

2、车行游览路

斗篷山景区：打通杨柳街-甘塘南北车行游览路，沟通内部游览区。

螺蛳壳景区：构筑以杨家冲峡谷、峡谷瀑布风光、高原草场三个游赏主题的车行游赏系统，合理引导游览方向。

归兰山景区：构建阳和峡谷和民族特色村寨两条车行游览路，丰富游览体验。

剑江景区：构建西山公园车行游览路，合理引导游览方向。详见附表 4-3。

3、步行游览路

斗篷山景区：建设斗篷山风光、黄河谷、马腰河峡谷、胡广峡谷的步行游览环线，并相互联系。

螺蛳壳景区：建设以峡谷风光、高原草场、落崖瀑布体验为特色的步行游览线路。

归兰山景区：构建民族特色村寨、峡谷、归兰山三者紧密联系的步行游览系统。

剑江景区：构建西山公园步行游览系统。详见附表 4-4。

4、游船停靠点

规划分别在谷江、大平、格姆、潘硐、兔场、银狮桥、河滨路设置 7 处游船停靠点。

5、索道垂直交通

规划在归兰山景区设置缆车索道项目 1 处。（初步论证方案详见基础资料汇编-第四部分）

6、通村公路

结合风景名胜区的保护和发展以及乡村振兴实施，对风景名胜区内进行通村公路提质升级。

7、停车场

(1) 根据游览组织设置 39 处集中式停车场，分别位于斗篷山景区 11 处、螺蛳壳景区 14 处、归兰山景区 12 处、剑江景区 2 处，其余一些景点可结合服务设施设置小型停车场。

(2) 严格限制自驾车进入核心景区游览，游客在景区入口处换乘专用游览车辆或采用自行车、徒步等方式进入景区游览，

(3) 旅游高峰期，在主要景区外围设置大型临时停车场，并在主要道路禁止货车通行，缓解各景区的道路和停车压力。详见附表 4-5。

第二十三条 综合防灾减灾规划

（一）森林病虫害防治

贯彻“预防为主、科学防控、依法治理、促进健康”方针。防护员要定期检查森林病虫害发生的情况，严格进行种苗检疫，防止病虫害的发生和蔓延，研究森林病虫害的发生规律与防治方法，坚持无公害防治为主，化学药物防治为辅的原则，认真养护森林资源。

（二）森林防火规划

1、完善景区各级防火管理体系

在重点森林防火入口处建立森林防火站，对游客进行防火宣传教育，并进行防火安全检查，禁止将易燃易爆品带入景区。在重点森林防火景区建立森林防火责任制，签订责任状，并具体落实到各单位、各部门、各具体负责人。

2、建立完备的消防救灾体系

设置必要的森林防火报警系统，在景区主要制高点结合风景建筑和管护站设置险情瞭望台，主要景区森林瞭望覆盖率达到 100%；为防止火势快速蔓延，设置必要的防火通道，并结合游步道、溪流等设置贯穿全景区。

建立各级森林防火指挥调度系统，增添通讯设备，建立畅通无阻的森林防火通讯网络。购置专业扑火工具及相关设备，组建专业、半专业扑火队伍和群众义务扑火队。

凡接近甚至接触“火源”、使用易燃材料做成的厨房、“火房”墙体和顶棚必须改成或将其表层加做阻燃材料。村庄内应配备相应的消防设施，改造住宅炉灶烟囱，改变柴火堆放方式，改变生活能源结构，逐渐推广使用清洁能源，安全使用日常生活

用火，有条件的房屋就近设置消防水池，防止火灾的发生和蔓延。

（三）防震抗震规划

1、设施要求

进一步完善风景名胜区内地震监测设施的类型，设置地震波、地磁、电磁波、岩石体应变、地温和水平面等不同监测项目，提高地震的整体监测水平。

2、防护要求

文物保护范围内所有建筑物、构筑物，均按地震烈度七度(以上)进行设计。

风景名胜区内道路、桥梁按抗震烈度 7 度设防，采用柔性道路设计，施工严格把关。强化交通指挥和管理，保证救灾通道的通畅。

供水、供电、通讯系统的构筑物按抗震烈度 7 度设防。供水管网采用环网，并采用抗震柔性接口；电力、电讯采用环形线路，重要设施要设备用线路。

在马腰河峡谷、黄河谷、杨家冲峡谷、高原草场、毛尖茶茶场群、归兰山、文峰园等人流密集的游览区应设置必要的避震疏散场所和通道，做好大型活动时的安全疏散工作。

（四）地质灾害防治

经与都匀市地质灾害隐患点进行核实，本次风景名胜区涉及地质灾害点 12 处，其中，斗篷山景区涉及 2 处，螺蛳壳景区涉及 2 处，归兰山景区涉及中型险情地质灾害 8 处，主要位于景区三级保护区。

1、建设监测预报网络体系

对于突发地质灾害，形成以主管部门为指挥核心，基层快报，专业队伍快速出动的快速反应体系。监测网逐步覆盖地质灾害易发区。建立地质灾害空间数据库，提供包括地质环境状况、地质灾害历史和地质灾害隐患点分布、危险性、可能危害对象等主要地质灾害信息的实时查询。

2、地质灾害防治工程建设

（1）预防措施：针对地质灾害易发区域，应进行全面的地质勘察，识别潜在的危险区域。

（2）监测与预警：对地质灾害易发区进行长期、系统的监测，利用现代科技手段如遥感、GPS 定位等，实时掌握地质动态变化。

（3）治理与修复：对于已经发生的地质灾害，应迅速启动治理和修复工作。

（4）应急响应：建立健全的应急响应机制，确保在地质灾害发生时能迅速、有效地响应。

（5）公众教育：加强地质灾害防治知识的普及和宣传，提高公众对地质灾害的认识和防范意识。

（五）防洪规划

1、依据《防洪标准》（GB50201-2014）及相关资料，在综合考虑防洪需求与工程建设可能性相结合的基础上，拟定防洪标准。规划都匀中心城区防洪标准为 50 年一遇，归兰水族乡防洪标准为 20 年一遇，村寨防洪标准为 10 年一遇，农田防洪标准为 5 年一遇。都匀市中心城区排涝标准为 30 年一遇 24 小时暴雨不成灾，农村的排涝标准为 10 年一遇 24 小时暴雨不成灾。归兰水族乡等城镇区域采取雨水径流控制，结合 LID 技术、管网改造等综合措施有效应对 30 年一遇暴雨的要求。

2、积极推进剑江河城区分洪工程，努力提高剑江河城区段防洪能力。加强河道治理工程建设。因地制宜地开展大江大河及中小河流生态化治理，形成标准适宜、安全可靠的河流洪水防御体系，全面提升河流防洪标准和行洪能力。推进清水江(都匀市段)治理工程、马场河河道治理工程等大江大河治理及中小河流治理。完善山洪沟防御体系。在沿岸人口密集的城镇、村落、集中居民点、工矿企业、重要基础设施等局部河段，守点固岸，实施重点山洪沟治理。推动重点涝区治理。按照“高水高排、低水低排、分片排水、自排为主”的基本思路，因地制宜地采取蓄、排、截等治理方式，建立完善城乡排涝体系。

（六）游览安全防护规划

1、游览安全预警

加大对风景名胜区的防灾和监测预报的投入，建立风景名胜区天气和地质灾害的预警系统。加强游览区域求助报警通讯系统建设，保证旅游通讯设施通畅。

2、防灾减灾措施

建立天气、地质等灾害数据库，提供包括灾害天气状况、地质灾害历史和地质灾害隐患点分布、危险性、可能危害对象等主要灾害信息的实时查询。

3、安全救护系统

建立专门避灾防险救护机构和必要的人员设置。在都匀市建立安全救援中心，在

位于大平、大炉镇、潘洞建立应急救助中心。制定旅游安全救护应急预案，成立快速救援队伍和设置专门车辆，遇有意外，在第一时间做出快速反应，及时处理。

4、安全管理系统

建立健全风景名胜区安全管理制度，强化安全管理。完善安全标识系统，划定游人活动区和限制区，建立环境容量控制系统；科学测定游览区域环境容量及旅游景点的安全系数，采取空间和时间上的分流及控制门票出售量等途径来进行调控。

（七）监测机制的建立

采用 GIS 遥感监测法，通过两期卫星影像对比，提取变化信息，然后以相关规划为监测依据，重点核查变化区域，对风景名胜区内的违法建设，进行整改工作。构建完善的监测系统及确定监测指标后，每年对风景名胜区范围进行全方位监测，并对监测结果进行研究分析，由风景名胜区管理机构对环境保护措施进行加强与调整。

第二十四条 基础工程规划

（一）给水工程规划

景区内用水户主要为当地村民，现状用水已通过建设农村饮水安全等项目满足供水需求，旅游集散地供水可根据位置和规模测算进行在现有基础上扩建或新建。水源为山泉水，重力自流供水。规划采用人均综合用水指标法计算用水量；风景名胜区需求的旅游床位规划为 4200 个，最大日生活用水量约为 5747.04 立方米。供水标准执行《生活饮用水卫生标准》(GB5749-2006)。山下及低山地区距离城镇较近，依托城镇供水管网，剑江景区可依托市郊水厂一期工程输配水管网供水。给水管网采用枝状供水方式考虑到文保单位及村庄的防火要求，水压要求应达到 0.32 兆帕。山上的游览区规划近期在隐蔽的地方建设蓄水设施，提高供水保障能力，远期随着景区建设和城市的发展可考虑由城市管网供水。

（二）排水工程规划

风景名胜区日产生的污水总量是 4597.63 立方米/日。规划风景名胜区内污水采用雨污分流制排放。雨水管道结合设施和居民点分散布置，就近排放到山边的河流中排除。风景名胜区的低山地区是游览设施和农村居民点集中分布的地区，其排放的污水经过管道收集就近排入周边的污水处理厂，经过二级处理后达标排放，处理标准执行《城镇污水处理厂污染物排放标准》(GB18918-2002)；高山地区的污水必须进行收集处理，不得直接排入山溪污染水体。

（三）供电工程规划

风景名胜区最大日用电负荷约为 5239.20 千瓦。电源主要依托都匀市电网，以 110kV 为高压配电网的城市供电网络，分层分区供电，供电可靠性达到 99.99%以上。风景名胜区电力设施建设应与景区开发建设同步，景区内电力线走向、变电站选址等应避开游览道路、主要景点及人员密集活动区，避免破坏风景林木，保证供电安全经济。

（四）电信工程规划

风景名胜区有线电视网用户覆盖预测为 100%，宽带接入网覆盖率为 100%。风景名胜区电力电信设施建设应注重对风景名胜区资源和环境的保护，架空电力、电信线路走向、变电站选址应避开游览道路，主要景点及人员密集活动区避免破坏风景林木，与景区开发建设同步。加快推进“5G+智慧旅游”，打造 5G 融合应用场景，推动 5G 全面商用。

（五）环卫设施规划

风景名胜区内应投放垃圾分类设施并加强维护管理，对不宣布设分类投放设施的游道沿线采取优化措施，以环卫作业人员的分类收集达成垃圾分类的目标，村（居）民委员会应当协助乡镇人民政府、街道办事处和有关主管部门，做好生活垃圾源头减量和分类投放的组织、动员、宣传和指导工作，并将生活垃圾分类投放要求纳入居民公约和村规民约。同时，按照“户分类、村收集、镇转运、市处理”处理模式，实现生活垃圾无害化处理率 100%。

（六）能源规划

优化风景名胜区内能源结构，宣传和推广使用清洁型能源，结合都匀至凯里天然气支线管道，风景名胜区内服务基地、镇区（集镇）主要使用罐装液化石油气、天然气等清洁型燃料，并与都匀市国土空间总体规划的燃气工程规划衔接。

（七）气象探测规划

强化气象探测环境的日常监管，加强与各部门的协调合作，完善气象探测环境监测网络，提高监测数据的质量。

第五章 居民点协调发展规划

第二十五条 居民点调控类型

规划将都匀斗篷山-剑江风景名胜区内居民点调控类型为发展型、控制型两种类型，不涉及一级保护区。其中，风景名胜区内规划控制型居民点 29 个，发展型居民点 17 个，农村居民点现状总人口 11871 人；规划期末农村居民点总人口 13896 人，自然增长 2025 人。详见附表 5-1。

第二十六条 居民点调控措施

（一）全面控制风景名胜区人口及居民点规模，以不破坏风景旅游资源的保护和开发为前提调控居民点人口数量。

（二）风景名胜区范围内的村庄，以村庄规划或县乡级国土空间规划确定的规划管控规则和用途管制要求为依据进行管理，涉及中国传统村落的居民点应执行传统村落保护与发展规划。

（三）对风景名胜区内村寨应尽快编制村庄规划，并按村庄规划进行管理。以乡村振兴为契机，结合贵州农村人居环境整治五大行动，对村寨进行环境整治和基础设施改善工作，提高农村居民的生活环境质量，逐步实现农村与风景名胜区的协调发展。

（四）严格控制风景名胜区内居民建设用地指标，对于控制型居民点应严格保护其建筑风貌，加强对现状建筑的风貌整治，对于发展型居民点应做好村庄建设规划，在规划指导下发展建设；有着浓郁民族文化的村寨在新建与改建过程中必须注重民族文化的延承。

（五）风景名胜区内居民建房应符合《贵州省农村村民住宅建设管理办法(试行)》以及州、市两级新建房屋通用图集。严格落实“一户一宅”农村宅基地审批管理制度，位于村庄规划建设用地范围内以及村庄规划建设用地范围外零星布局的农户，通过村庄规划进行管控；利用原宅基地改建、扩建村民住宅的，应符合生态保护红线、永久基本农田、林地、文物保护单位、地质灾害、山洪灾害、各类工程管线安全退让距离、河道防洪要求等管控要求。

第二十七条 经济发展引导

（一）利用风景资源优势，多方位发展风景旅游

通过对风景名胜区的环境建设与景观培育，利用近郊优势，开发郊野旅游、田农

家休闲等旅游项目，扩大风景名胜区的游赏内容，更好地吸引城市居民进山休闲，进而为当地群众带来旅游收益。

（二）调整产业结构，发展特色种植业和第三产业

风景名胜区内的农业发展应充分与旅游业发展相适应，一方面发展茶叶，开展采茶制茶、田园农庄体验等旅游活动；另一方面，农业的发展应注重景观效果，要因地制宜地发展风景林和经济林，提高经济效益发展毛尖茶茶叶深加工，制作风景名胜区内特制的毛尖茶礼品和毛尖茶衍生旅游商品。

根据《风景名胜区条例》要求，在风景名胜区内从事经营性建设活动，应严格避开风景名胜区一级保护（核心景区），并且应当经风景名胜区管理机构审核后，依照有关法律法规的规定办理审批手续。同时，可以大力发展芦笙、铜鼓工艺等非物质文化遗产，制作成精美的旅游商品对游人出售。

（三）利用区位优势，引导劳动力进城就业

利用风景名胜区地处城市边缘的优势，鼓励青年劳动力进城就业，既可改善群众的经济收益，又可提高当地人口的文化素质，进而减轻当地群众的就业压力。同时也可疏解风景名胜区周边的人口发展压力，有利于风景资源的保护和合理利用。

第二十八条 乡村振兴战略规划

（一）围绕乡村振兴战略的“产业兴旺、生态宜居、乡风文明、治理有效、生活富裕”的二十字总要求，贯彻乡村振兴战略建设目标，把握乡村振兴战略发展的核心，落实乡村振兴战略规划要点，走中国特色社会主义乡村振兴道路。

（二）顺应乡村发展规律和演变趋势，综合考虑建设形态、居住规模、服务功能等因素，分类推进村庄建设。

（三）深入开展质量兴农行动，深化农业供给侧结构性改革，积极推动农业产业化发展，不断提高农业创新力、竞争力和全要素生产率，加快农业新旧动能转换，率先实现农业现代化。

（四）充分用好乡村本土人才，加大现代高效农业人才培养力度，建立市域专业人才统筹使用制度，引导各类人才资源向农村流动。

（五）牢固树立绿水青山就是金山银山理念，统筹山水林田湖草系统治理，推动形成绿色发展方式和生活方式，打造宜民宜业和美乡村，让良好生态成为乡村振兴的支撑点。

第六章 环境影响评价

第二十九条 环境保护

（一）土壤环境保护

项目建设要对施工人员进行培训。严格按照项目施工方案开挖，把表层土堆放在一起，用于绿化的土壤，施工取土时采取平行作业，边开挖、边平整、边绿化。及时清除建筑垃圾，严禁就地覆压植被，逐步恢复植被，少留人工开挖断面的痕迹，使护坡与周围的自然景观相协调。全面落实生产建设项目水土保持“三同时”制度，依法编制水土保持方案，并在生产建设过程中全面实施各项水土保持措施，切实控制人为水土流失。

（二）水体环境保护

整治清理风景名胜区内的污染源，特别是居民聚居地，严格控制排污量。在敏感地段建立水质安全预警系统，定期发布水质监测信息。现有排污口应按规划接入就近的污水管网，经污水处理设施处理达标后排放，以保证受纳水体水质稳定达到规定要求。在项目建设中，工程预制场地、渣料场、拌合场和施工营地等不得占用风景名胜区、生态保护红线和永久基本农田等范围。工程施工中产生的废水应建设污水处理设施进行集中收集和处理，污水处理达到《污水综合排放标准（GB8978-2002）》中一级标准后才能外排或回用。现场施工人员的生活污水应建立临时化粪池进行集中收集并妥善处理，严禁直接排入水体。生活垃圾集中运往都匀市中心城区垃圾处理厂统一集中处理，严禁乱堆乱放。项目运营期间产生的生产、生活污水，要进行及时处理，达到一级标准排放。对游船进行检测，防止游船对河流水体造成污染。对于剑江河周边所生产的废水，要按照环保要求进行处理达一级标准后才能排放，避免对河流水体造成影响。风景名胜区与水源保护区重叠的区域严格按照《中华人民共和国水污染防治法》《贵州省水资源保护条例》等有关规定执行。

（三）大气环境保护

项目施工过程中，运输和临时存放建筑材料都应采取防风遮挡措施，以减少起尘量。在干旱大风天气，要对施工便道进行定期养护、清扫，无雨日应经常洒水，保证其良好的路况。在地面风速大于四级时禁止灰土拌合施工作业，同时要求石灰等散体材料装卸必须采取降尘措施。施工单位必须使用符合国家有关标准的施工机械设备和运输工具。

（四）声环境保护

要严格控制项目施工期间产生的噪声，加强设备的维护和保养，保持机械润滑，降低运行噪声，对扰动较大的机械设备使用减震机座降低噪声。施工单位必须选用符合国家有关标准的施工用具，如运输车辆噪声符合《机动车辆允许噪声标准》（GB1495-79），其他施工机械符合《建筑施工场界环境噪声排放标准》（GB12523-2011），从根本上降低噪声源。运营期间要采取一定的降噪措施，有效地减低噪声的污染。加强对游客的教育，控制景区内的娱乐设施和商业摊点等以减缓区域社会噪声的影响。

（五）景区景点施工保护

对于人文资源周边区域的设施建设和城市建设，应注意考虑与历史文物的风格相协调，不能孤立景点景物，同时要考虑景点景物周边环境设计和整治。针对自然资源，在各种设施施工中要配套相应的环境工程，减少施工对生态环境的破坏。加强施工废水与施工污水的处理，防止对水体的污染。施工材料运输及施工过程中要防止对风景名胜区大气和土壤污染。工程废弃物及生活垃圾要及时运出风景名胜区。

（六）生态系统和生物多样性保护

以保护风景名胜区良好的自然生态环境为前提，限制开发行为，保护景观资源，改善自然环境，维护生物多样性。保护动、植物物种的生长、栖息及繁衍环境，使风景名胜区内动植物生态可持续发展。明确施工承包者的保护责任，增强施工人员的环境保护意识，预防林地火灾。

第三十条 “三线一单” 符合性判定

（一）生态保护红线

风景名胜区内有 145.14 平方公里被纳入“三区三线”生态保护红线内，规划要求生态保护红线在环评管理之中严格执行，强化管控，确保风景名胜区内生态保护红线面积不减少，保障功能不降低，且性质不改变。风景名胜区范围与生态保护红线重叠部分应按国家规定进行严格管理，严格按照《关于在国土空间规划中统筹划定落实三条控制线的指导意见》（厅字〔2019〕48 号）、《自然资源部 生态环境部 国家林业和草原局关于加强生态保护红线管理的通知（试行）》（自然资发〔2022〕142 号）、《贵州省自然资源厅 生态环境厅 林业局关于印发〈贵州省生态保护红线监管办法（试行）〉的通知（黔自然资发〔2023〕4 号）》等相关规定执行。风景名胜区内集中建设的旅游服务设施用地不涉及占用生态保护红线范围。

（二）环境质量底线

本规划要求都匀斗篷山-剑江风景名胜区水环境质量达到《地表水环境质量标准》（GB3838—2002）中规定的Ⅲ类及以上标准，涉及茶园水库集中式饮用水水源一级保护区应达到或优于Ⅰ类标准；噪声等级达到《声环境质量标准》（GB3096—2008）中规定的0类区环境噪声标准值，位于集镇或过境交通附近的区域，可按照1类区环境噪声标准值进行控制；大气环境质量应符合《环境空气质量标准》（GB3095—2012）中规定的一类区标准。因此，规划符合环境质量底线要求。

（三）资源利用上线

以保护资源永续利用为前提的规划，保育景源本体及其环境质量是风景名胜区可持续发展的基础。以改善环境质量、保障生态安全为目的，以自然资源资产“保值增值”为基本原则，要求保障自然资源资产“数量不减少、质量不降低”，这与风景名胜区的资源保护属性十分契合。因此，都匀斗篷山-剑江风景名胜区规划满足资源利用上限要求。

（四）环境准入负面清单

表6-1 环境准入负面清单控制管理一览表

控制项目类型		一级保护区		二级保护区		三级保护区		
		与生态红线重叠区	除生态红线以外区域	与生态红线重叠区	除生态红线以外区域	与生态红线重叠区	除生态红线以外区域	
城乡建设	工矿、物流、仓储	×	×	×	×	×	×	
	城镇居住区	×	×	×	×	×	×	
	城镇公共、商业、服务业设施	×	×	×	×	×	×	
	区域交通设施建设	×	×	□	□	□	□	
	区域公用工程设施	×	×	□	□	□	□	
	军事、安保设施	×	×	□	□	□	□	
	村庄居民点建设	×	×	□	□	○	○	
旅游交通设施	索道	×	×	□	○	□	○	
	机动车道	×	△	□	○	□	○	
	停车场	×	□	□	○	□	○	
	自行车道、环保车道、环保车停靠站	□	○	□	○	□	○	
	步道、栈道、观景亭	○	○	○	○	○	○	
游览服务	住宿	度假宾馆	×	×	×	○	×	○
		民宿	×	×	×	○	×	○
		野营露营	×	□	□	○	□	○
	餐饮	野餐点	×	□	□	○	□	○

控制项目类型			一级保护区		二级保护区		三级保护区	
			与生态红线重叠区	除生态红线以外区域	与生态红线重叠区	除生态红线以外区域	与生态红线重叠区	除生态红线以外区域
设施		饮食点	×	□	□	○	□	○
		餐厅	×	×	×	○	×	○
	公共文化设施	展览馆、文化馆、博物馆	×	×	□	○	□	○
		纪念设施	×	×	×	○	×	○
		民族设施	×	△	×	○	×	○
		宗教设施	×	×	×	×	×	△
	宣讲咨询	游客咨询	□	○	□	○	□	○
		解说展板	○	○	○	○	○	○
		标志标识牌	○	○	○	○	○	○
	购物	超市、便利店	×	△	×	○	×	○
		小卖部	×	□	□	○	□	○
		风情购物街	×	×	×	○	×	○
	管理设施	行政管理设施	×	×	×	○	×	○
		景源保护设施	●	●	●	●	○	○
		游客监控设施	○	●	●	●	●	●
		环境监控设施	●	●	●	●	●	●
	游览设施	景观小品	○	○	○	○	○	○
		休息椅凳	○	○	○	○	○	○
基础工程设施	给水设施	取水站、净水站	×	×	○	○	○	○
		给水管网	□	○	□	○	□	○
	排水设施	排水管网	□	○	□	○	□	○
		雨水管渠	□	○	□	○	□	○
	污水处理设施	污水处理站	×	×	×	○	×	○
		污水排放口	×	×	×	○	×	○
	通讯设施	邮电所	×	×	×	○	×	○
		电信电缆	□	○	□	○	□	○
		微波站、无线电基站	×	×	△	○	○	○
	电力设施	变电站	×	×	△	○	△	○
		配电所	×	△	△	○	△	○
		输配电管网	□	○	□	○	□	○
		应急供电设施	□	○	□	○	□	○
		夜景照明设施	□	○	□	○	□	○
	环卫设施	垃圾处理厂	×	×	×	×	×	×
		垃圾填埋场	×	×	×	×	×	×
		垃圾转运站	×	○	×	○	×	○
		公厕	□	○	□	●	□	●
	防灾设	消防站	×	×	×	○	×	○

控制项目类型			一级保护区		二级保护区		三级保护区	
			与生态红线重叠区	除生态红线以外区域	与生态红线重叠区	除生态红线以外区域	与生态红线重叠区	除生态红线以外区域
施		消防栓	○	○	○	●	○	●
		防火通道	●	●	●	●	●	●
		防洪堤	□	○	□	○	□	○
		防洪闸、排涝泵站	×	×	○	○	○	○
		卫生救护站	×	○	×	○	×	○
旅游活动	观赏类活动	休闲散步、摄影摄像、动植物观赏	○	○	○	○	○	○
		古迹探访	□	○	□	○	□	○
		文博展览	×	□	×	○	×	○
	体验类活动	农业采摘、劳作体验	×	×	□	○	□	○
		民俗节庆	×	□	×	○	×	○
		宗教活动	×	×	×	×	×	△
		垂钓	×	×	×	□	×	□
		野营露营	×	□	□	○	□	○
	运动健身类活动	登山、攀岩	□	○	□	○	□	○
		漂流、水上游乐	□	□	□	○	□	○
		骑行、骑马	□	□	□	○	□	○
		滑翔、低空飞行	×	×	×	△	□	○
经济社会活动	伐木		×	□	×	□	×	□
	采药、挖根		×	×	×	×	×	×
	放牧		×	×	×	×	×	×
	人工养殖、种植		×	×	□	□	□	□
	抽取地下水		×	×	×	□	×	□
	商业活动		×	□	×	○	×	○
科研教育	采集标本		○	○	○	○	○	○
	科研性捶拓		△	△	□	○	□	○
	钻探		×	×	×	□	×	□
	观测		○	○	○	○	○	○
	科教摄影摄像		○	○	○	○	○	○
管理活动	标桩立界		●	●	●	●	●	●
	植树造林		○	○	●	●	●	●
	灾害防治		●	●	●	●	●	●
	引进外来树种		×	×	×	×	×	×
	监测		●	●	●	●	●	●

注：●应该设置/执行；○允许设置/开展；△可以保留不宜设置；□有条件允许开展；×禁止设置/开展。

第七章 相关规划协调

本次规划依据都匀市套合国土“三调”底板的林草生态综合监测成果(即林草资源图)为本底数据和国土空间用地用海分类标准,对风景名胜区内建设分类进行梳理、更新,促进“多规合一”和国土空间规划工作的衔接与推进。本风景名胜区所涉及的国土空间用地、城镇开发边界、风景名胜区内村庄空间布局方案、乡村发展路径策略、综合交通、基础设施、公共服务设施等约束性指标、国土空间重点建设项目库等内容以都匀市国土空间规划及乡镇级国土空间规划为准,本次规划不做具体规划要求。

第三十一条 发挥国土空间规划对相关规划的指导作用

（一）与“三区三线”的协调

与永久基本农田相协调：风景名胜区范围与“部下发核查处置版”永久基本农田重叠面积有 13.09 平方公里，占风景名胜区总面积的 6.28%；与“三区三线下发版永久基本农田”交叉重叠 12.99 平方公里，占风景名胜区总面积的 6.23%。原风景名胜区内永久基本农田继续保留，风景名胜区新增范围涉及的永久基本农田，不纳入自然保护地、生态保护红线进行管控，按国家关于永久基本农田的相关规定进行管控。风景名胜区内服务设施项目不得占用永久基本农田，如果建设项目符合占用永久基本农田规定的，需按照永久基本农田有关规定执行。风景名胜区内永久基本农田应按国家规定进行严格保护，未经批准不能改变用途，遏制“非农化”、防止“非粮化”。落实《中华人民共和国土地管理法》等相关规定，严格保护耕地，禁止占用永久基本农田。

与生态保护红线相协调：风景名胜区范围与“三区三线”生态保护红线重叠面积 145.14 平方公里，占风景名胜区总面积的 69.63%。风景名胜区范围与生态保护红线重叠部分应按国家规定进行严格管理，严格按照《关于在国土空间规划中统筹划定落实三条控制线的指导意见》（厅字〔2019〕48 号）、《自然资源部 生态环境部 国家林业和草原局关于加强生态保护红线管理的通知（试行）》（自然资发〔2022〕142 号）、《贵州省自然资源厅 生态环境厅 林业局关于印发〈贵州省生态保护红线监管办法（试行）〉的通知（黔自然资发〔2023〕4 号）》等相关规定执行。风景名胜区内集中建设的旅游服务设施用地不涉及占用生态保护红线范围。

与城镇开发边界协调：风景名胜区范围与“三区三线”城镇开发边界的重叠面积 0.55 平方公里，占风景名胜区总面积的 0.26%。与城镇开发边界重叠部分，以国土空间规划为依据，以“详细规划+规划许可”为手段进行管控。临近风景名胜区的城镇

区域，建议城镇风貌尽量与风景名胜区环境协调，做好风景名胜区景观视线协调。

（二）管理规定协调

落实国土空间规划相关要求，加强风景名胜区总体规划与黔南州、都匀市、毛尖镇、归兰乡等州、市、乡镇级国土空间规划在规划和实施环节的协调与管理。风景名胜区总体规划不得突破国土空间总体规划内容，涉及空间利用的相关内容要纳入详细规划保障实施。风景名胜区范围涉及城镇开发边界的以国土空间规划为依据，以“详细规划+规划许可”为手段进行管控；涉及村庄的以村庄规划或县乡级国土空间规划确定的规划管控规则和用途管制要求为依据。按照国土空间规划要求合理控制风景名胜区内城镇建设规模，严控景观视觉敏感区域内的开发建设，剑江河两岸大型设施选址要进行视线评估。整合都匀市用地布局，保护城景交融格局。

风景名胜区总体规划批复后按要求纳入全省国土空间规划“一张图”实施监督信息系统。

（三）用地规划

落实《中华人民共和国土地管理法》等相关规定，做好与国土空间规划等的实施协调，严格保护耕地，坚决遏制各类耕地“非农化”、防止耕地“非粮化”，禁止占用永久基本农田。适当增加风景游赏用地，控制建设用地规模，明确近、远期建设用地的发 展时序。风景名胜区范围内规划的项目建设用地，既要符合国土空间规划要求，又要符合风景名胜区总体规划的功能、定位及建设强度控制要求。

现阶段在规划中仅能明确旅游服务设施用地布局；后续确定旅游服务设施以外的建设用地布局时，应落实国土空间规划管控要求和用途管制规则。总体规划批复后涉及的建设用地汇交到省级层面规划“一张图”管控。

表 7-1 都匀斗篷山-剑江风景名胜区用地调控对比表

风景名胜区用地分类		国土空间调查用地用海分类	
用地类型	规划面积（公顷）	用地类型	现状面积（公顷）
风景游赏用地	5077.0982	草地	650.5361
		工矿用地	5.8717
		交通运输用地	8.7437
		林地	3988.4649
		陆地水域	149.0908
		农业设施建设用地	58.0963
		其他土地	4.7491
		商业服务业用地	0.4848
		特殊用地	0.9380
		园地	210.1230

风景名胜区用地分类		国土空间调查用地用海分类	
用地类型	规划面积（公顷）	用地类型	现状面积（公顷）
游览设施用地	61. 5427	草地	9. 1972
		工矿用地	0. 2486
		公共管理与公共服务用地	0. 7377
		公用设施用地	2. 7106
		交通运输用地	0. 8510
		居住用地	10. 2864
		林地	24. 6289
		陆地水域	1. 2191
		农业设施建设用地	0. 5771
		商业服务业用地	2. 7609
		特殊用地	1. 5597
		园地	6. 7656
居民社会用地	206. 3258	公共管理与公共服务用地	4. 7473
		居住用地	130. 8051
		绿地与开敞空间用地	15. 2194
		农业设施建设用地	54. 0970
		商业服务业用地	1. 4570
交通与工程用地	61. 9999	公用设施用地	2. 5675
		交通运输用地	59. 4323
林地	12549. 1977	林地	12549. 1977
园地	345. 6404	园地	345. 6404
草地	711. 5140	草地	711. 5140
耕地	1381. 2547	耕地	1381. 2547
水域	96. 6069	陆地水域	96. 6069
滞留用地	352. 6316	仓储用地	0. 1283
		工矿用地	19. 6018
		其他土地	327. 5316
		特殊用地	5. 3700
合计	20843. 8119	——	20843. 8119

第三十二条 其他相关规划和管理规定协调

（一）水资源保护

严格落实《中华人民共和国水法》《中华人民共和国水污染防治法》《中华人民共和国防洪法》《中华人民共和国河道管理条例》等相关规定要求。加强保护意识的宣传，建立健全的水资源管理制度并落到实处，督促各管理部门履行《中华人民共和国水法》，不断强化水资源的基础工作，完善水资源战略规划，制定水资源配置方案。加大水资源保护与利用的公共财政支持力度，建立长效保障机制。按照水利相关规划，开展水质检测、河道治理、河堤防洪治理、河湖生态修复、重点小流域治理、污水设施、水源工程等基础设施建设，风景名胜区内开展涉水活动不得侵占河湖及水利工程管理 and 保护区域，禁止围湖造地、围垦河道、侵占岸线、非法采砂等行为，已建的水

利工程、河道、湖泊等，不改变现有的管理体制，下一步风景名胜区内若要拟建水源工程需按照规定程序依法办理相关手续。风景名胜区内涉河建设项目要依法依规严格执行审批制度，开展相应影响评价。根据《贵州省清水江“一河一策”方案（2024-2026 年）》《都匀市县管河流岸线保护与利用规划》等规划方案，做好与剑江河、黄河、木表河、邦水河、打建河、马场河等水体保护的实施协调，加强水资源保护。风景名胜区与水源保护区重叠的区域严格按照《中华人民共和国水污染防治法》《贵州省水资源保护条例》等有关规定执行。

（二）与水利工程规划协调

风景名胜区螺蛳壳景区涉及规划建设林荫小型水库的淹没区、大坝枢纽区、供水管道，规划林荫水库作为供水水源工程，该区域无规划旅游服务设施，已预留项目建设实施空间。

（三）水土保持

落实《中华人民共和国水土保持法》相关规定，做好与省级水土保持规划实施的协调。采用重点预防、重点治理的布局方式，建立良好的水土保持措施体系，加强江河源头水源涵养能力。

（四）林地和特定区域保护

落实《中华人民共和国森林法》《公益林保护管理办法》等有关规定，严格保护林地和林木资源，做好与新一轮林地保护利用规划的实施协调。按照《建设项目使用林地审核审批管理办法》（国家林业和草原局令第 35 号）规定，坚持生态优先、保护优先原则，科学合理设置风景名胜区建设项目。

（五）其他自然保护地协调

都匀市自然保护地整合优化方案将贵州青云湖国家森林公园、贵州黔南都匀螺蛳壳水源涵养林县级自然保护区、贵州黔南都匀斗篷山水源涵养林县级自然保护区与都匀斗篷山-剑江风景名胜区交叉重叠面积约 84.14 平方公里整合到都匀斗篷山-剑江风景名胜区，整合优化方案批复后，风景名胜区与其他保护地无交叉重叠，并按《风景名胜区条例》严格管理。

（六）文物保护

落实《中华人民共和国文物保护法》等相关规定，做好与文物保护专项规划的实施协调，落实文物保护范围和建设控制地带的管理要求。涉及文物古迹修复、复建和新建的项目，严格履行相关审批程序。

1、文物保护单位申报管理要求

严格按照《全国重点文物保护单位申报遴选规定》《贵州省文物保护管理办法》《中华人民共和国文物保护法》第十五条、第十七条、第十八条、第十九条、第二十条对风景名胜区内文物保护单位进行严格保护，后续应加强与风景名胜区内各级文物保护单位文物保护专项规划衔接。

2、文物保护区划

风景名胜区内共有百子桥、文峰塔、都匀码头遗址、西山冒沙井 4 处文物保护单位，文物保护单位范围划定以其相关保护规划为主。

3、不可移动文物保护

经核实，都匀斗篷山-剑江风景名胜区内 4 处文物保护单位都是不可移动文物。

不可移动文物的保护工作贯彻保护为主、抢救第一、合理利用、加强管理的文物工作方针。严格按照《中华人民共和国文物保护法》《贵州省文物保护条例》加强对尚未核定为文物保护单位不可移动日常管理，在建设工程选址、城市更新改造等建设活动中要尽可能避让，无法实施原址保护的，要严格按照《尚未核定公布为文物保护单位的不可移动文物保护管理暂行规定》完善相关程序；建设工程选址无法避让的古遗址、古墓葬等地下文物，要坚持“先考古、后审批”的原则，其费用由建设单位列入建设工程预算。

（七）中国传统村落

都匀斗篷山-剑江风景名胜区内有福庄村（北南寨）1 个中国传统村落的核心保护村寨，在 2023 年被住房和城乡建设部列为第六批中国传统村落名录，是风景名胜区的二级景点，中国传统村落的保护和利用按照《贵州省传统村落保护和发展条例》要求，依据《都匀市归兰水族乡福庄村传统村落保护发展规划（2023-2035 年）》执行。

（八）宗教活动场所管理

经核实，都匀斗篷山-剑江风景名胜区涉及都匀九龙寺宗教活动场所 1 处，应按照《宗教事务条例》《贵州省宗教事务条例》和中央统战部、国家宗教局、住建部等部门联合发布的《关于处理涉及佛教寺庙、道教宫观管理有关问题的意见》（国宗发〔2012〕41 号）《关于进一步治理佛教道教商业化问题的若干意见》（国宗发〔2017〕88 号）规定，依法进行管理活动。

（九）旅游管理

落实《中华人民共和国旅游法》等相关规定，规范旅游和旅游经营活动，提升旅游服务水平。风景名胜区主管部门应当会同其他相关执法部门对相关旅游经营行为实施监督检查，接待旅游者不得超过主管部门核定的最大承载量。

（十）与“两区”和高标准农田规划协调

1、与“两区”协调

本规划范围与“两区”范围重叠面积 239.08 公顷。风景名胜区内已划入“两区”的地块，要实行特殊保护，任何单位和个人不得占用，防止“非农化”；禁止在“两区”范围内建窑、建房、挖沙、采石、采矿、取土、堆放固定废弃物或进行其他破坏“两区”划定农田的活动；禁止占用“两区”划定耕地发展林果业和挖塘养鱼；确需占用，涉及农用地转用或者征用土地的，必须经法定程序批准，应当及时补划，确保“两区”的面积不减少、质量不降低。

2、与高标准农田建设区规划协调

都匀斗篷山-剑江风景名胜区与都匀市 2011-2018 年已建高标准农田范围重叠 73.23 公顷，与都匀市 2019-2022 年已建高标准农田范围重叠 6.19 公顷，与新建高标准农田建设项目不存在重叠。风景名胜区内现有高标准农田应严格落实耕地用途管制，实行特殊保护，确保建成的高标准农田重点用于发展粮食生产，特别是水稻、玉米、小麦的种植，防止“非农化”，任何单位和个人不得损毁、擅自占用或改变用途。严格耕地占用审批，经依法批准占用高标准农田的，要及时补充，确保高标准农田数量不减少、质量不降低。在风景名胜区项目建设和运营过程中，不得产生新的农业面源污染。风景名胜区内高标准农田由农业农村部门管理进行有序建设。

（十一）矿业权

本次都匀斗篷山-剑江风景名胜区范围不涉及矿权交叉重叠。

（十二）能源规划

经核实，本次都匀斗篷山-剑江风景名胜区不涉及近期规划的光伏、抽水蓄能等能源项目。

第八章 近期规划实施

第三十三条 分期实施重点

（一）近期实施重点

1、按照风景名胜区总体规划，对风景名胜区范围和核心景区的范围在总规批复后 1 年内完成勘界立碑，加大风景名胜资源的保护力度。

2、按照风景名胜区总体规划，编制斗篷山景区（斗篷山风光、黄河谷、马腰河峡谷、胡广峡谷、太平、谷江旅游服务村）、螺蛳壳景区（杨家冲峡谷、高原草场、峡谷瀑布风情片区、大炉旅游服务区）、归兰景区（榔木寨、潘硐村、兔场、格嫫、高坡、轿顶山服务设施）、西山公园等重点游览区域和旅游服务设施建设区域详细规划。

3、改善各个景区之间的交通联系，设置旅游交通专线，合理疏导游客。

4、加强风景名胜区内文物保护单位的防护、监管设施建设。

5、结合风景名胜区发展的需要，不断完善风景名胜区监管信息系统、森林防火监控系统等的建设，全面推进数字化景区的建设。

6、加强资源和生态环境保护，完善基础工程、游览设施及地质灾害系统设施的建设。

7、启动民族文化遗产人培训计划。

（二）远期实施重点

1、加强风景名胜区内村寨的保护，完善消防设施、监管设施建设，启动文化传承人培训计划。

2、结合风景名胜区发展的需要，不断完善风景名胜区监管信息系统、森林防火监控系统等的建设，全面推进数字化景区的建设。

3、加强资源和生态环境保护，加快设施的建设，提高风景名胜区的知名度以及风景名胜区的经济效益。

第三十四条 近期建设内容

根据总体规划内容，结合风景名胜区的资源及现状条件，规划拟定以下 3 个景区近期 2024-2030 年时间内的重点建设内容，斗篷山景区近期投资 10950 万元，螺蛳壳景区近期投资 22975.75 万元，归兰山景区近期投资 8853 万元。详见附表 8-1、8-2、8-3。

附表

附表 1-1 风景名胜区资源分类表

类型			景点数	景点名称
自然景观 61	天景 4	冰雪霜露	1	螺蛳壳雪景
		虹霞蜃景	1	斗篷山晚霞
		日月星光	1	斗篷山日出
		云雾景观	1	云海波涛
	地景 20	洞府	1	九门洞天
		奇峰	9	鳄鱼峰、猴面岩、将军关、巨人观谷、猫爪山、人面巨石龙岩、石坠剑锋、蟹脚峰、映瀑趣石
		石林石景	4	万丈崖、劈岩、奇石百趣、四方岩
		峡谷	6	白岩峡、马场河峡谷、新坪河峡谷、阳和大峡谷、杨家冲峡谷、鹰窥蛇谷
	水景 18	瀑布跌水	15	彩虹瀑布、红岩瀑布、九天落水、龙浪瀑布、龙跳岩瀑布、落水崖瀑布、毛竹冲瀑布群、深河瀑布、梭水岩瀑布、团寨瀑布、犀牛瀑布、峡谷飞瀑、幽谷壶口、竹细瀑布、姊妹崖瀑布群
		泉井	1	翁麻间歇泉
		潭池	1	天池
		溪流	1	幽谷神韵
	生景 19	草地草原	2	高原草场、归兰高山草甸
		动物群栖息地	1	猴山猴趣
		古树名木	3	千年红豆杉、石滩古树、新寨古树
		其他生物景观	2	杉石情缘、竹海涌涛
		森林	1	小红栲森林群落
		物候季相景观	3	百里花坡、高山杜鹃、石上杜鹃
		珍稀植物	6	百合花杜鹃、马尾树、毛环方竹、南方红豆杉、三尖杉、钟萼木
人文景观 19	园景 3	植物生态群落	1	高山湿地
		其他园景	1	江滨红翠
		现代公园	2	文峰园、西山公园
	建筑 6	工程构筑物	3	百子桥、都匀大桥、银狮桥
		纪念性建筑	1	文峰塔
		其他建筑	1	西山冒沙井
		民族特色村寨	1	福庄村北南寨
	胜迹 5	遗址遗迹	5	百家厂遗址、城门坡古道遗址、古堡遗址、古驿道、古驿站遗址
	风物 5	节假庆典	2	吃新节、端节
		民族民俗	3	荷包寨、清塘风情寨、乌卡风情寨

附表 1-2 风景名胜区景点景物综合评价一览表

编号	景区	24 版景点名称	类型特征	综合评分	等级	备注
1	斗篷山	小红栲森林群落	森林	96	特级	
2		天池	潭池	95	特级	
3		南方红豆杉	珍稀植物	85	一级	

编号	景区	24 版景点名称	类型特征	综合评分	等级	备注
4	景区	高山湿地	植物生态群落	81	一级	
5		竹海涌涛	其他生物景观	81	一级	
6		幽谷壶口	瀑布跌水	80	一级	
7		千年红豆杉	古树名木	79	二级	
8		百合花杜鹃	珍稀植物	78.5	二级	
9		斗篷山日出	日月星光	78.5	二级	
10		古驿道	遗址遗迹	78	二级	
11		巨人观谷	奇峰	78	二级	
12		斗篷山晚霞	虹霞蜃景	77.5	二级	
13		毛环方竹	珍稀植物	77.5	二级	
14		三尖杉	珍稀植物	76.5	二级	
15		高山杜鹃	物候季相景观	76	二级	
16		马尾树	珍稀植物	76	二级	
17		龙跳岩瀑布	瀑布跌水	75.5	二级	
18		彩虹瀑布	瀑布跌水	75	二级	
19		幽谷神韵	溪流	74	二级	
20		百家厂遗址	遗址遗迹	72.5	二级	
21		钟萼木	珍稀植物	72	二级	
22		百里花坡	物候季相景观	70	二级	
23		新寨古树	古树名木	70	二级	
24		石滩古树	古树名木	68.5	三级	
25		荷包寨	民族民俗	68	三级	
26		鹰窥蛇谷	峡谷	67.5	三级	
27		古驿站遗址	遗址遗迹	67	三级	
28		奇石百趣	石林石景	67	三级	
29		四方岩	石林石景	67	三级	
30		杉石情缘	其他生物景观	66.5	三级	
31		红岩瀑布	瀑布跌水	66	三级	
32		猴山猴趣	动物群栖息地	66	三级	
33		清塘风情寨	民族民俗	66	三级	
34		犀牛瀑布	瀑布跌水	66	三级	
35		白岩峡	峡谷	64	三级	
36		石坠剑锋	奇峰	63	三级	
37		九门洞天	洞府	62.5	三级	
38		鳄鱼峰	奇峰	60.5	三级	
39		将军关	奇峰	57.5	四级	
40		翁麻间歇泉	泉井	53.5	四级	
41	螺丝壳景区	云海波涛	云雾景观	83	一级	
42		高原草场	草地草原	80.5	一级	
43		九天落水	瀑布跌水	80	一级	
44		万丈崖	石林石景	77	二级	
45		螺蛳壳雪景	冰雪霜露	76	二级	
46		姊妹崖瀑布群	瀑布跌水	75	二级	
47		毛竹冲瀑布群	瀑布跌水	70.5	二级	
48		峡谷飞瀑	瀑布跌水	70.5	二级	
49		杨家冲峡谷	峡谷	70.5	二级	
50		深河瀑布	瀑布跌水	64.5	三级	

编号	景区	24 版景点名称	类型特征	综合评分	等级	备注
51	归兰山景区	团寨瀑布	瀑布跌水	62	三级	
52		古堡遗址	遗址遗迹	58	四级	
53		龙浪瀑布	瀑布跌水	85.5	一级	
54		落水崖瀑布	瀑布跌水	78.5	二级	
55		乌卡风情寨	民族民俗	78.5	二级	
56		梭水岩瀑布	瀑布跌水	75	二级	
57		福庄村北南寨	民族特色村寨	74	二级	
58		劈岩	石林石景	73	二级	
59		石上杜鹃	物候季相景观	73	二级	
60		阳和大峡谷	峡谷	71	二级	
61		马场河峡谷	峡谷	70.5	二级	
62		端节	节假庆典	67.5	三级	
63		新坪河峡谷	峡谷	65.5	三级	
64		竹细瀑布	瀑布跌水	65.5	三级	
65		归兰高山草甸	草地草原	64.5	三级	
66		映瀑趣石	奇峰	64	三级	
67		猴面岩	奇峰	63	三级	
68		人面巨石龙岩	奇峰	60.5	三级	
69		吃新节	节假庆典	58	四级	
70		蟹脚峰	奇峰	54	四级	
71		城门坡古道遗址	遗址遗迹	50.5	四级	未定级文物保护单位
72		猫爪山	奇峰	50	四级	
73	剑江景区	百子桥	工程构筑物	79	二级	省级文物保护单位
74		西山公园	现代公园	78	二级	
75		江滨红翠	其他园景	77	二级	
76		银狮桥	工程构筑物	77	二级	
77		文峰塔	纪念性建筑	75	二级	省级文物保护单位
78		文峰园	现代公园	69	三级	
79		西山冒沙井	其他建筑	67.5	三级	市级文物保护单位
80		都匀大桥	工程构筑物	58.5	四级	

附表 1-3 风景名胜区拐点坐标表（2000 坐标系）一览表

序号	X		Y		序号	X		Y	
1	107°	42.805' E	26°	4.560' N	58	107°	35.055' E	26°	5.058' N
2	107°	44.372' E	26°	2.870' N	59	107°	35.345' E	26°	1.732' N
3	107°	43.615' E	26°	2.359' N	60	107°	35.038' E	26°	2.146' N
4	107°	42.578' E	26°	2.556' N	61	107°	34.893' E	26°	1.866' N
5	107°	41.515' E	26°	0.673' N	62	107°	31.032' E	26°	15.284' N
6	107°	40.133' E	26°	0.325' N	63	107°	30.759' E	26°	13.543' N
7	107°	39.684' E	26°	0.523' N	64	107°	30.199' E	26°	15.334' N
8	107°	39.173' E	25°	59.851' N	65	107°	29.983' E	26°	15.885' N
9	107°	38.679' E	26°	0.392' N	66	107°	30.484' E	26°	15.698' N
10	107°	38.977' E	26°	0.688' N	67	107°	30.951' E	26°	16.896' N
11	107°	38.719' E	26°	1.121' N	68	107°	30.456' E	26°	16.309' N
12	107°	38.640' E	26°	0.783' N	69	107°	21.794' E	26°	19.223' N

序号	X	Y	序号	X	Y
13	107° 37.444' E	26° 1.163' N	70	107° 22.018' E	26° 18.494' N
14	107° 37.296' E	26° 1.982' N	71	107° 23.204' E	26° 19.072' N
15	107° 36.907' E	26° 1.661' N	72	107° 25.442' E	26° 19.143' N
16	107° 36.709' E	26° 2.363' N	73	107° 25.781' E	26° 18.768' N
17	107° 37.047' E	26° 2.616' N	74	107° 24.208' E	26° 17.601' N
18	107° 37.692' E	26° 2.517' N	75	107° 26.107' E	26° 17.129' N
19	107° 38.012' E	26° 1.927' N	76	107° 25.316' E	26° 16.094' N
20	107° 39.354' E	26° 2.110' N	77	107° 25.627' E	26° 15.857' N
21	107° 40.733' E	26° 1.383' N	78	107° 26.037' E	26° 16.209' N
22	107° 39.849' E	26° 0.881' N	79	107° 27.139' E	26° 15.484' N
23	107° 40.443' E	26° 0.484' N	80	107° 26.988' E	26° 14.752' N
24	107° 40.675' E	26° 0.760' N	81	107° 26.471' E	26° 14.746' N
25	107° 40.230' E	26° 0.702' N	82	107° 26.898' E	26° 13.452' N
26	107° 40.312' E	26° 1.025' N	83	107° 25.256' E	26° 12.679' N
27	107° 41.064' E	26° 0.947' N	84	107° 23.861' E	26° 12.631' N
28	107° 40.998' E	26° 2.746' N	85	107° 22.191' E	26° 13.637' N
29	107° 40.277' E	26° 2.844' N	86	107° 22.893' E	26° 13.948' N
30	107° 40.258' E	26° 3.618' N	87	107° 22.346' E	26° 14.115' N
31	107° 39.811' E	26° 3.853' N	88	107° 22.593' E	26° 15.596' N
32	107° 39.279' E	26° 3.500' N	89	107° 21.917' E	26° 15.451' N
33	107° 38.958' E	26° 3.791' N	90	107° 22.113' E	26° 16.240' N
34	107° 41.838' E	26° 4.072' N	91	107° 21.551' E	26° 16.556' N
35	107° 35.657' E	26° 4.639' N	92	107° 21.621' E	26° 17.007' N
36	107° 36.230' E	26° 3.469' N	93	107° 21.220' E	26° 16.978' N
37	107° 35.596' E	26° 3.305' N	94	107° 21.366' E	26° 16.100' N
38	107° 35.438' E	26° 2.177' N	95	107° 18.184' E	26° 17.039' N
39	107° 36.653' E	26° 1.856' N	96	107° 19.656' E	26° 17.549' N
40	107° 35.346' E	26° 1.164' N	97	107° 19.811' E	26° 18.467' N
41	107° 36.361' E	26° 1.364' N	98	107° 22.630' E	26° 17.326' N
42	107° 36.831' E	26° 0.300' N	99	107° 21.879' E	26° 16.736' N
43	107° 37.254' E	26° 0.842' N	100	107° 22.443' E	26° 16.229' N
44	107° 37.977' E	26° 0.102' N	101	107° 22.791' E	26° 16.478' N
45	107° 39.052' E	25° 59.920' N	102	107° 20.679' E	26° 24.305' N
46	107° 38.826' E	25° 59.490' N	103	107° 23.175' E	26° 24.099' N
47	107° 37.984' E	25° 59.482' N	104	107° 23.951' E	26° 22.533' N
48	107° 36.946' E	26° 0.048' N	105	107° 27.315' E	26° 21.786' N
49	107° 36.213' E	26° 1.002' N	106	107° 27.377' E	26° 20.318' N
50	107° 35.229' E	26° 1.023' N	107	107° 23.820' E	26° 20.802' N
51	107° 34.248' E	26° 1.827' N	108	107° 22.064' E	26° 20.002' N
52	107° 34.995' E	26° 2.614' N	109	107° 21.489' E	26° 20.453' N

序号	X	Y	序号	X	Y
53	107° 34.339' E	26° 2.770' N	110	107° 20.585' E	26° 20.294' N
54	107° 34.432' E	26° 3.848' N	111	107° 19.952' E	26° 21.269' N
55	107° 35.038' E	26° 3.553' N	112	107° 20.312' E	26° 21.631' N
56	107° 35.334' E	26° 4.197' N	113	107° 19.553' E	26° 23.620' N
57	107° 34.599' E	26° 4.306' N			

附表 1-4 风景名胜区核心景区拐点坐标表（2000 坐标系）

序号	X	Y	序号	X	Y
1	107° 22.196' E	26° 23.969' N	27	107° 26.085' E	26° 14.510' N
2	107° 22.740' E	26° 23.894' N	28	107° 26.464' E	26° 14.096' N
3	107° 22.483' E	26° 23.388' N	29	107° 26.533' E	26° 13.375' N
4	107° 21.245' E	26° 23.468' N	30	107° 25.041' E	26° 13.325' N
5	107° 20.746' E	26° 22.963' N	31	107° 23.608' E	26° 14.222' N
6	107° 22.307' E	26° 23.094' N	32	107° 23.828' E	26° 15.259' N
7	107° 22.316' E	26° 22.001' N	33	107° 23.609' E	26° 15.744' N
8	107° 22.528' E	26° 21.847' N	34	107° 24.576' E	26° 15.796' N
9	107° 21.966' E	26° 21.808' N	35	107° 24.874' E	26° 15.354' N
10	107° 22.485' E	26° 21.686' N	36	107° 25.364' E	26° 15.210' N
11	107° 22.494' E	26° 21.248' N	37	107° 23.041' E	26° 15.232' N
12	107° 22.966' E	26° 21.303' N	38	107° 22.539' E	26° 15.941' N
13	107° 22.945' E	26° 21.125' N	39	107° 22.965' E	26° 16.331' N
14	107° 22.363' E	26° 21.160' N	40	107° 23.367' E	26° 16.130' N
15	107° 21.956' E	26° 20.718' N	41	107° 23.140' E	26° 15.917' N
16	107° 22.022' E	26° 21.383' N	42	107° 23.350' E	26° 15.377' N
17	107° 21.328' E	26° 20.804' N	43	107° 23.041' E	26° 15.232' N
18	107° 20.129' E	26° 21.268' N	44	107° 42.444' E	26° 3.582' N
19	107° 20.411' E	26° 21.653' N	45	107° 42.233' E	26° 3.153' N
20	107° 20.025' E	26° 22.398' N	46	107° 42.596' E	26° 2.766' N
21	107° 20.231' E	26° 22.993' N	47	107° 41.773' E	26° 2.135' N
22	107° 19.731' E	26° 23.686' N	48	107° 41.820' E	26° 2.608' N
23	107° 20.562' E	26° 24.160' N	49	107° 41.169' E	26° 2.902' N
24	107° 22.196' E	26° 23.969' N	50	107° 41.133' E	26° 3.550' N
25	107° 25.364' E	26° 15.210' N	51	107° 42.444' E	26° 3.582' N
26	107° 26.143' E	26° 15.083' N			

附表 1-5 游客容量计算一览表

景区名称	景区日容量(人)	游览区域	类别	S 计算面积(M ²)与 L 长度(M)	I 计算指标	瞬时容量(人)	日周转率(次)	日游客容量(人次/日)	年游人容量(人)	瞬时容量测算公式
斗篷山景区	9610	斗篷山风光	天池	2000 m ²	100 m ² /人	20	2	40	12000	C=S/I

景区名称	景区日容量(人)	游览区域	类别	S 计算面积(㎡) 与 L 长度 (M)	I 计算指标	瞬时容量(人)	日周转率(次)	日游客容量(人次/日)	年游人容量(人)	瞬时容量测算公式
		马腰河峡谷	游览步道(1.5m)	5000mx1.5m	10 m²/人	750	2	1500	450000	C=L/I
			古驿站遗址	1000 m²	100 m²/人	10	2	20	6000	C=S/I
			百家厂遗址	3000 m²	200 m²/人	15	2	30	9000	C=S/I
			清塘布依寨	9000 m²	100 m²/人	90	2	180	54000	C=S/I
			大平旅游服务基地	10000 m²	200 m²/人	50	2	100	30000	C=S/I
			游览步道(1.5m)	13000mx1.5m	10 m²/人	1950	2	3900	1170000	C=L/I
		黄河谷	游览步道(1.5m)	7000mx1.5m	10 m²/人	1050	2	2100	630000	C=L/I
		胡广峡谷	游览步道(1.5m)	5000mx1.5m	10 m²/人	750	2	1500	450000	C=L/I
		谷江风光	荷包寨	5000 m²	100 m²/人	50	2	100	30000	C=S/I
			翁麻间歇泉	1000 m²	100 m²/人	10	2	20	6000	C=S/I
			新寨	3000 m²	50 m²/人	60	2	120	36000	C=S/I
螺蛳壳景区	11437	杨家冲峡谷	游览步道(1.5m)	15000mx1.5m	10 m²/人	2250	2	4500	1350000	C=L/I
		高原草场	草场	10000 m²	300 m²/人	33	2	67	20000	C=S/I
			旅游服务基地	16000 m²	200 m²/人	80	2	160	48000	C=S/I
			游览步道(1.5m)	7000mx1.5m	10 m²/人	1050	2	2100	630000	C=L/I
		峡谷瀑布风光	旅游服务基地	11000 m²	200 m²/人	55	2	110	33000	C=S/I
			游览步道(1.5m)	15000mx1.5m	10 m²/人	2250	2	4500	1350000	C=L/I
剑江景区	6900	西山公园		100000 m²	500 m²/人	200	2	400	120000	C=S/I
		滨河路(3m)		10000mx3m	10 m²/人	3000	2	6000	1800000	C=L/I
		文峰园		50000 m²	200 m²/人	250	2	500	150000	C=S/I
归兰山景区	14080	旅游服务基地		130000 m²	100 m²/人	1300	2	2600	780000	C=S/I
		乌卡寨		2000 m²	100 m²/人	20	2	40	12000	C=S/I
		福庄村(传统村落)		2000 m²	100 m²/人	20	2	40	12000	C=S/I
		游览步道(1.5m)		38000mx1.5m	10 m²/人	5700	2	11400	3420000	C=L/I
合计	42027					21013	2	42027	12608000	

注：1、瞬时容量主要采取面积法和线路法进行计算：面积测算法：瞬时容量(人)=景点面积/单位规模指标；线路测算法：瞬时容量(人)=道路长度/单位规模指标；2、日游客容量(人/日)=瞬时容量×日周转率。

附表 2-1 非物质文化遗产一览表

序号	名称	级别	类别
1	都匀毛尖茶制作技艺	世界级人类文化遗产	传统技艺类
2	水书习俗	国家级	民俗类
3	水族婚俗	省级	民俗类
4	水族“夺咚”	省级	传统音乐类
5	水族端节	州级	民俗类
6	奉合吃新节	市级	民俗类
7	都匀水族芦笙舞		传统舞蹈类
8	水族“啦哩”		传统音乐类
9	都匀水族服饰		民俗类
10	水族接米魂		民俗类

附表 2-2 文物保护单位一览表

级别	名称	类别	年代	位置	公布时间	划定范围
省级	文峰塔	古建筑	清	都匀市城内剑江河畔	1985 年	保护范围：塔基外 5 米为保护范围 1272.7 平方米 建设控制地带：保护范围外延伸 100 米为建设控制地带
	百子桥	古建筑	清	都匀市城内剑江河上	1999 年	保护范围：划定南北街道 10 米，上下河道 50 米为文物保护区 建设控制地带：因百子桥南北建设实际情况，无法划定建设控制地带
州级	都匀码头遗址	古遗址	公元前 277 年	都匀市域内中部	2019 年	保护范围：剑江河北侧，以百子桥为基准，上游 60 米，下游 50 米；以河堤边界为基准往北 3 米；往南(河面)5 米
市级	西山冒沙井	古建筑	明	都匀市文峰街道办事处	2010 年	保护范围：四周 1 米内形成的面积为保护范围，占地面积为 95.64 平方米 建设控制地带：四周 1 米内形成的面积为建设控制地带，占地面积为 95.64 平方米

附表 3-1 游赏项目组织一览表

游赏类别	游赏项目	地点	适游时间	游赏方式	空间安排
审美欣赏	览胜	各景区	四季	车、步行、静坐	近远结合
	摄影				
	写生				
	写作				
	创作				
	寄情				
	寻幽	斗篷山景区、归兰山景区	春夏	步行	定向观景
野外游憩	访古	斗篷山景区	四季	步行	定向观景
	消闲散步	各景区	四季	步行	四周环观
	徒步野游	斗篷山景区、归兰山景区	春夏秋	步行	
	野营露营		春夏秋	步行	自由选择

游赏类别	游赏项目	地点	适游时间	游赏方式	空间安排
	探胜探险		春夏秋	步行	
科技教育	考察	各景区	四季	步行	集中近观成片 远观
	科普		四季	步行	
	学习教育		四季	步行	
	寻根回归		四季	步行	
	文博展览		四季	步行	
	纪念		四季	步行	
	宣传		四季	步行	
文化体验	民族生活	归兰山景区	四季	步行	集中活动
	节庆活动		四季	步行	
	社会礼仪		四季	步行	
	劳作体验		四季	步行	
娱乐休闲	游戏娱乐	各景区	四季	步行	
	拓展训练	——	——	——	
	演艺	螺蛳壳景区、剑江景区	四季	步行	
水上活动	水上运动	马场河、剑江河	春夏秋	乘船	乘船
	垂钓	马场河	四季	静坐	自由选择
户外运动	体育运动	螺蛳壳景区	四季	参与	
	特色赛事		四季	参与	
康体度假	休养	斗篷山景区、归兰山景区	四季	参与	
	疗养		四季	参与	
	森林浴		春夏秋	参与	阔地动静浴
其他	情景演绎	剑江景区、归兰山景区	四季	参与	集中活动
	歌舞互动		四季	参与	

附表 3-2 景点单元规划表

编号	景源名称	基本特征	等级	游赏层次	规划要求	实施期限
1	小红桫森林群落	森林	特级	主要	保护森林景观 整治周边环境	近期
2	天池	潭池	特级	主要	改善观景环境 加强安全防护	近期
3	南方红豆杉	珍稀植物	一级	次要	保护古树景观 整治周边环境	远期
4	幽谷壶口	瀑布跌水	一级	主要	改善观景环境 加强安全防护	近期
5	竹海涌涛	其他生物景观	一级	主要	改善观景环境 加强安全防护	近期
6	高山湿地	植物生态类群	一级	主要	改善观景环境 加强安全防护	近期
7	新寨古树	古树名木	二级	次要	保护古树景观 整治周边环境	近期
8	龙跳岩瀑布	瀑布跌水	二级	主要	改善观景环境 加强安全防护	近期
9	巨人观谷	奇峰	二级	次要	改善观景环境 加强安全防护	近期
10	三尖杉	珍稀植物	二级	次要	保护古树景观 整治周边环境	近期

编号	景源名称	基本特征	等级	游赏层次	规划要求	实施期限
11	千年红豆杉	古树名木	二级	次要	保护古树景观 整治周边环境	近期
12	幽谷神韵	溪流	二级	主要	改善观景环境 加强安全防护	近期
13	马尾树	珍稀植物	二级	次要	改善观景环境 加强安全防护	近期
14	毛环方竹	珍稀植物	二级	主要	改善观景环境 加强安全防护	近期
15	古驿道	遗址遗迹	二级	主要	改善观景环境 加强安全防护	近期
16	百家厂遗址	遗址遗迹	二级	次要	保护遗址景观 整治周边环境	近期
17	钟萼木	珍稀植物	二级	次要	保护古树景观 整治周边环境	近期
18	彩虹瀑布	瀑布跌水	二级	主要	改善观景环境 加强安全防护	近期
19	百里花坡	物候季相景观	二级	主要	改善观景环境 加强安全防护	近期
20	高山杜鹃	物候季相景观	二级	主要	改善观景环境 加强安全防护	近期
21	斗篷山观日	日月星光	二级	主要	改善观景环境 加强安全防护	近期
22	百合花杜鹃	珍稀植物	二级	主要	改善观景环境 加强安全防护	近期
23	斗篷山晚霞	虹霞蜃景	二级	主要	改善观景环境 加强安全防护	近期
24	云海波涛	云雾景观	一级	主要	改善观景环境 加强安全防护	近期
25	高原草场	草地草原	一级	主要	改善观景环境 加强安全防护	近期
26	九天落水	瀑布跌水	一级	主要	改善观景环境 加强安全防护	近期
27	峡谷飞瀑	瀑布跌水	二级	主要	改善观景环境 加强安全防护	近期
28	螺蛳壳雪景	冰雪霜露	二级	次要	改善观景环境 加强安全防护	近期
29	万丈崖	石林石景	二级	次要	改善观景环境 加强安全防护	近期
30	杨家冲峡谷	峡谷	二级	次要	改善观景环境 加强安全防护	远期
31	姊妹崖瀑布群	瀑布跌水	二级	次要	改善观景环境 加强安全防护	远期
32	毛竹冲瀑布群	瀑布跌水	二级	主要	改善观景环境 加强安全防护	近期
33	龙浪瀑布	瀑布跌水	一级	主要	改善观景环境 加强安全防护	近期
34	梭水岩瀑布	瀑布跌水	二级	主要	改善观景环境 加强安全防护	近期

编号	景源名称	基本特征	等级	游赏层次	规划要求	实施期限
35	乌卡风情寨	民族民俗	二级	主要	保护村落格局 开展乡村旅游	近期
36	劈岩	石林石景	二级	次要	改善观景环境 加强安全防护	远期
37	落水崖瀑布	瀑布跌水	二级	主要	改善观景环境 加强安全防护	近期
38	阳和大峡谷	峡谷	二级	次要	改善观景环境 加强安全防护	远期
39	福庄村北南寨	民族特色村寨	二级	次要	保护村落格局 开展乡村旅游	远期
40	马场河峡谷	峡谷	二级	次要	改善观景环境 加强安全防护	远期
41	石上杜鹃	物候季相景观	二级	次要	改善观景环境 加强安全防护	近期
42	江滨红翠	其它园景	二级	主要	改善观景环境 加强安全防护	近期
43	银狮桥	工程构筑物	二级	主要	保护修缮 完善展示空间	近期
44	文峰塔	纪念性建筑	二级	主要	改善观景环境 加强安全防护	近期
45	百子桥	工程构筑物	二级	主要	保护修缮 完善展示空间	近期
46	西山公园	现代公园	二级	主要	改善观景环境 加强安全防护	近期

附表 4-1 旅游服务设施布置一览表

服务设施	片区	地点	现状用地规模（公顷）	规划新增床位	规划用地规模（公顷）	建筑面积（平方米）	容积率	高度控制（米）	主要建设内容及要求
旅游服务区		大炉（104 栋）（现状）	13.20	1230	13.20	建议纳入县乡级国土空间规划统一考虑			现状用地已有 600 张床位，位于城镇开发边界内，建议结合国土空间规划和乡镇规划相关内容，主要新增景区综合型游客中心、住宿酒店、生态停车场等项目。
旅游服务村（旅游服务中心）	斗篷山景区	岔河厂（现状）	0.65	——	0.65	——	——	——	现状主要为景区入口服务、停车场、以及简易餐饮设施，规划不新增建设用地指标。
		谷江村	0	350	3.35	13400	0.4	≤12	根据规划需求，新增谷江村周边可利用地，设置综合型游客中心、特色餐饮、住宿点、生态停车场、游船停靠点等设施。新建建筑在建筑形式、色彩、材料、体量等要与村寨民居建筑及周围环境相统一协调，将各设施建筑进行合理布局，注重建筑与周围环境的融合。以上功能设施建设纳入村庄规划。

服务设施	片区	地点	现状用地规模（公顷）	规划新增床位	规划用地规模（公顷）	建筑面积（平方米）	容积率	高度控制（米）	主要建设内容及要求
		黄河大寨	0	70	0.58	2900	0.5	≤9	根据规划需求，新增黄河大寨周边可利用地，设置特色餐饮、住宿点、生态停车场等设施，统一进行环境绿化。新建建筑在建筑形式、色彩、材料、体量等要与村寨民居建筑及周围环境相统一协调，对环境进行整治，将旅馆、休闲娱乐设施、餐饮、医疗点及其他辅助用房进行合理布局，注重建筑与周围环境的融合。以上功能设施建设纳入村庄规划。
		青山厂（部分现状）	0.46	80	0.95	5700	0.6	≤12	现状用地已有 50 张床位，根据规划需求，新增青山厂周边可利用地 0.49 公顷，设置审美欣赏、环境卫生、游客服务咨询、特色餐饮、住宿点、生态停车场等设施。规划新建建筑在建筑形式、色彩、材料、体量等要与村寨民居建筑及周围环境相统一协调，对环境进行整治，将民宿旅馆、休闲娱乐设施、餐饮其他辅助用房进行合理布局，注重建筑与周围环境的融合。以上功能设施建设纳入村庄规划。
		大平（部分现状）	1.15	450	4.64	27840	0.6	≤12	根据规划期需求，新增大平周边可利用地 3.59 公顷，设置审美欣赏、环境卫生、研学、特色餐饮、住宿点、生态停车场、游船停靠点等设施。建筑风貌采用当地特色建筑形式，注重建筑与周围山水环境的融合，避免大规模开挖，将游客服务用房、休闲娱乐设施、购物、商亭、餐饮、公厕、宾馆酒店、医疗点及其他辅助用房等进行合理布局，打造一个新的游客服务中心。以上功能设施建设纳入村庄规划。
	螺蛳壳景区	独坡（部分现状）	1.02	200	3.58	14320	0.4	≤9	根据规划需求，新增周边可利用地 2.56 公顷，设置审美欣赏、环境卫生、低空飞行、滑翔、露营基地、特色餐饮、住宿点、生态停车场等设施。新建建筑在建筑形式、色彩材料、体量等要与村寨民居建筑及周围环境相统一协调。将民宿旅馆、休闲娱乐

服务设施	片区	地点	现状用地规模（公顷）	规划新增床位	规划用地规模（公顷）	建筑面积（平方米）	容积率	高度控制（米）	主要建设内容及要求
									设施、餐饮及其他辅助用房进行合理布局，注重建筑与周围环境的融合。
		烂麦山	0	240	2.11	10550	0.5	≤9	根据规划需求，新增周边可利用地，设置游客服务、住宿点、餐饮、小卖、商亭、公厕、生态停车场等设施。规划新建建筑在建筑形式、色彩、材料、体量等要与村寨民居建筑及周围环境相统一协调，对环境进行整治，将民宿旅馆、休闲娱乐设施、餐饮其他辅助用房进行合理布局，注重建筑与周围环境的融合。
		朗里村	0	80	0.81	4050	0.5	≤9	根据规划需求，新增朗里村周边可利用地，设置游客服务、餐饮、住宿点、小卖、公厕、生态停车场等设施。规划新建建筑在建筑形式、色彩、材料、体量等要与村寨民居建筑及周围环境相统一协调，对环境进行整治，将民宿旅馆、休闲娱乐设施、餐饮其他辅助用房进行合理布局，注重建筑与周围环境的融合。以上功能设施建设纳入村庄规划。
		郑家屋（部分现状）	0.57	50	1	6000	0.6	≤9	根据规划需求，新增郑家屋周边可利用地 0.43 公顷，设置审美欣赏、环境卫生、特色餐饮民宿、小卖、商亭、游客接待、娱乐等设施。规划新建建筑在建筑形式、色彩、材料、体量等要与村寨民居建筑及周围环境相统一协调，对环境进行整治，将民宿旅馆、休闲娱乐设施、餐饮其他辅助用房进行合理布局，注重建筑与周围环境的融合。
	剑江景区	西山公园（旅游服务中心）（部分现状）	0.78	——	3.40	7860	0.3	≤9	根据规划期需求，新增周边可利用地 2.62 公顷。按照公园规划设计进行建设将宾馆、休闲娱乐设施、餐饮、医疗点及其他辅助用房进行合理布局，注重建筑与周围环境的融合。

服务设施	片区	地点	现状用地规模（公顷）	规划新增床位	规划用地规模（公顷）	建筑面积（平方米）	容积率	高度控制（米）	主要建设内容及要求
	归兰山景区	福庄	0	60	0.62	3100	0.5	≤12	按照传统村落规划标准执行。设置游客服务、住宿点、特色餐饮、小卖、商亭、公厕、娱乐、生态停车场等设施。以上功能设施建设纳入传统村落规划。
		格姆（部分现状）	0.65	300	4.38	26280	0.6	≤9	根据规划期需求，新增格姆周边可利用地 3.73 公顷，设置索道下站、审美欣赏、环境卫生、特色餐饮、住宿点、小卖、商亭、露营、娱乐、游船停靠点等设施。规划新建建筑在建筑形式、色彩、材料、体量等要与村寨民居建筑及周围环境相统一协调，对环境进行整治，将民宿旅馆、休闲娱乐设施、餐饮其他辅助用房进行合理布局，注重建筑与周围环境的融合。以上功能设施建设纳入村庄规划。
		潘硐（部分现状）	1.21	200	3.99	19900	0.5	≤9	根据规划需求，新增潘硐村周边可利用地 2.86 公顷，设置特色餐饮、民宿酒店、生态停车场等设施。新建建筑在建筑形式、色彩、材料、体量等要与村寨民居建筑及周围环境相统一协调，将各设施建筑进行合理布局，注重建筑与周围环境的融合。以上功能设施建设纳入村庄规划。
		兔场	0	100	1.14	4560	0.4	≤12	根据规划需求，新增兔场周边可利用地，设置特色餐饮、特色民宿、生态停车场等设施。新建建筑在建筑形式、色彩、材料、体量等要与村寨民居建筑及周围环境相统一协调，将各设施建筑进行合理布局，注重建筑与周围环境的融合。以上功能设施建设纳入村庄规划。
旅游服务点	斗篷山景区	谷丰村	0	150	1.05	5250	0.5	≤9	新增谷丰村周边可利用地，将游客接待、信息、咨询、导游服务、简餐小吃、小卖、停车场等服务设施进行合理布局，避免大规模开挖，建筑形式、色彩、材料、体量等方面与周围环境相统一协调。以上功能设施建设纳入村庄规划。

服务设施	片区	地点	现状用地规模（公顷）	规划新增床位	规划用地规模（公顷）	建筑面积（平方米）	容积率	高度控制（米）	主要建设内容及要求
		胡广村	0	100	0.85	3400	0.4	≤9	新增胡广村周边可利用地，将游客接待、信息、咨询、导游服务、简餐小吃、小卖、停车场等服务设施进行合理布局，避免大规模开挖，建筑形式、色彩、材料、体量等方面与周围环境相统一协调。以上功能设施建设纳入村庄规划。
		清塘（部分现状）	0.04	30	0.26	1300	0.5	≤12	新增清塘周边可利用地 0.22 公顷，将游客接待、信息、咨询、导游服务、简餐小吃、简易旅店、小卖、停车场等服务设施进行合理布局，避免大规模开挖，建筑形式、色彩、材料、体量等方面与周围环境相统一协调。以上功能设施建设纳入村庄规划。
		巨人观谷（现状）	0.06	——	0.06	——	——	——	根据现场踏勘，位于巨人观谷景点山脚存在现状建筑一栋，规划将对现状存量建筑进行盘活，不新增建设用地指标。
		上河	0	50	0.55	2750	0.5	≤9	新增上河周边可利用地，将游客接待、信息咨询、导游服务、简餐小吃、小卖、停车场等服务设施进行合理布局，避免大规模开挖，建筑形式、色彩、材料、体量等方面与周围环境相统一协调。以上功能设施建设纳入村庄规划。
		下山	0	100	0.72	3600	0.5	≤9	新增下山周边可利用地，将游客接待、信息咨询、导游服务、简餐小吃、简易旅店、小卖、停车场等服务设施进行合理布局，避免大规模开挖，建筑形式、色彩、材料、体量等方面与周围环境相统一协调。以上功能设施建设纳入村庄规划。
		平寨	0	100	0.78	3900	0.5	≤9	新增平寨周边可利用地，将游客接待、信息咨询、导游服务、简餐小吃、简易旅店、小卖、停车场等服务设施进行合理布局，避免大规模开挖，建筑形式、色彩、材料、体量等方面与周围环境相统一协调。以上功能设施建设纳入村庄规划。

服务设施	片区	地点	现状用地规模（公顷）	规划新增床位	规划用地规模（公顷）	建筑面积（平方米）	容积率	高度控制（米）	主要建设内容及要求
	螺蛳壳景区	大庙坡（现状）	0.25	——	0.25	——	——	——	根据都匀市林地监测数据以及现场踏勘，该地块在林地监测数据中为工业用地，规划设置旅游服务点，为景区服务。规划不新增建设用地指标。
		黄草坡	0	10	0.31	1860	0.6	≤9	新增黄草坡周边可利用地，将游客接待、信息咨询、导游服务、简餐小吃、简易旅馆、小卖、停车场等服务设施进行合理布局，避免大规模开挖，建筑形式、色彩、材料、体量等方面与周围环境相统一协调。以上功能设施建设纳入村庄规划。
		鸡冠岭	0	60	0.73	3650	0.5	≤9	新增鸡冠岭周边可利用地及自然环境，将游客接待、信息咨询、导游服务、简餐小吃、小卖、停车场等服务设施进行合理布局，避免大规模开挖，建筑形式、色彩、材料、体量等方面与周围环境相统一协调。
		江边村（现状）	0.44	——	0.44	——	——	——	依托现状村寨进行民宿（建筑面积 572.61 平方米）改建。设置旅游服务点，为景区服务。规划不新增建设用地指标。
		三磴岩（部分现状）	0.28	——	0.81	2430	0.3	≤9	新增三磴岩周边可利用地 0.53 公顷，设置特色餐饮、小卖、商亭、生态停车场、公厕等。新建建筑在建筑形式、色彩、材料、体量等要与村寨民居建筑及周围环境相统一协调。
		微波总站（现状）	1.67	——	1.67	——	——	——	根据都匀市林地监测数据以及现场踏勘，该地块在林地监测数据中为公用设施用地，规划设置旅游服务点，为景区服务。规划不新增建设用地指标。
		谢家坡	0	——	1.12	2240	0.2	≤9	新增谢家坡周边可利用地，设置游客服务、餐饮住宿点、小卖、商亭、生态停车场、公厕等。新建建筑在建筑形式、色彩、材料、体量等要与村寨民居建筑及周围环境相统一协调。
		杨家冲峡谷	0	——	0.64	1920	0.3	≤9	新增杨家冲峡谷周边可利用地，设置游客服务、小卖、商亭、生态停车场、公厕等。新建建筑在建筑形式、色彩、

服务设施	片区	地点	现状用地规模（公顷）	规划新增床位	规划用地规模（公顷）	建筑面积（平方米）	容积率	高度控制（米）	主要建设内容及要求
	归兰山景区								材料、体量等要与周围环境相统一协调。
		归兰高山草甸	0	——	1.33	3990	0.3	≤9	新增归兰高山草甸周边可利用地，设置游客服务、简易餐饮、星空露营、低空飞行、滑翔、滑草场、小卖、商亭、公厕等。新建建筑在建筑形式、色彩、材料、体量等要与村寨民居建筑及周围环境相统一协调。
		轿顶山	0	150	4.10	12300	0.3	≤12	新增轿顶山周边可利用地，设置索道上站、游客服务、特色餐饮、悬崖酒店、小卖、商亭、公厕等。新建建筑在建筑形式、色彩、材料、体量等要与村寨民居建筑及周围环境相统一协调。
		六辽	0	20	0.15	900	0.6	≤12	新增六辽周边可利用地，设置游客服务、餐饮住宿点、生态停车场、小卖、商亭、旅游公厕等设施。对环境进行整治，民宿客栈可结合村民自建房改造。新增设施应控制建筑体量、高度、色彩等，整体加强绿化环境改造，并进行合理布局，注重建筑与村寨民居建筑及周围环境的融合。以上功能设施建设纳入村庄规划。
		乌卡	0	20	0.60	1800	0.3	≤9	新增乌卡周边可利用地，设置游客服务、餐饮住宿点、生态停车场、小卖、商亭、旅游公厕等设施。对环境进行整治，民宿客栈可结合村民自建房改造。新增设施应控制建筑体量、高度、色彩等，整体加强绿化环境改造，并进行合理布局，注重建筑与村寨民居建筑及周围环境的融合。以上功能设施建设纳入村庄规划。
		高坡	0	——	0.55	2750	0.5	≤9	新增高坡周边可利用地，设置游客服务、索道中站、小卖、商亭、公厕等。新建建筑在建筑形式、色彩、材料、体量等要与村寨民居建筑及周围环境相统一协调。
旅游服务	斗篷山景区	白岩峡	——	——	——	≤300	——	≤6	结合山体周边地形，利用现有空地、坡地等区域，设置
		百家厂遗址	——	——	——	≤500	——	≤6	

服务设施	片区	地点	现状用地规模（公顷）	规划新增床位	规划用地规模（公顷）	建筑面积（平方米）	容积率	高度控制（米）	主要建设内容及要求
部		犀牛瀑布	——	——	——	≤500	——	≤6	游客咨询、解说、休憩、公厕、饮食点、小卖部等服务设施。
		百里花坡	——	——	——	≤300	——	≤6	
		高山杜鹃	——	——	——	≤300	——	≤6	
		天池	——	——	——	≤300	——	≤6	
		斗篷山脚	——	——	——	≤500	——	≤6	
		斗篷山晚霞	——	——	——	≤500	——	≤6	
		红岩瀑布	——	——	——	≤300	——	≤6	
		龙跳崖瀑布	——	——	——	≤300	——	≤6	
		小红栲森林群落	——	——	——	≤500	——	≤6	
	螺蛳壳景区	高原草场东	——	——	——	≤500	——	≤6	结合山体周边地形，利用现有空地、坡地等区域，设置游客咨询、解说、休憩、公厕、饮食点、小卖部等服务设施。
		高原草场西	——	——	——	≤500	——	≤6	
		九天落水	——	——	——	≤300	——	≤6	
		深河	——	——	——	≤300	——	≤6	
		团寨瀑布	——	——	——	≤300	——	≤6	
	归兰山景区	龙浪瀑布	——	——	——	≤500	——	≤6	结合山体周边地形，利用现有空地、坡地等区域，设置游客咨询、解说、休憩、公厕、饮食点、小卖部等服务设施。
		落水崖	——	——	——	≤500	——	≤6	
		归兰高山草甸	——	——	——	≤300	——	≤6	
		马场河峡谷	——	——	——	≤500	——	≤6	
		蟹脚峰	——	——	——	≤500	——	≤6	
		新坪河峡谷	——	——	——	≤500	——	≤6	
		新坪河峡谷南部	——	——	——	≤300	——	≤6	
		竹细瀑布	——	——	——	≤500	——	≤6	

附表 4-2 主要出入口规划一览表

序号	所在景区	名称	类型	性质	备注	位置	建设内容
1	斗篷山	谷江村	主要出入口	车行、步行	新建	景区内	综合性游客中心、停车场、入口标识、咨询、餐饮、住宿、解说、急救、景区导览图
2		谷丰村	次要出入口	车行	现状		收售票、门禁（门楼）、入口标识、咨询、停车场、景区导览图
3		胡广寨	次要出入口	车行、步行	新建		
4		青山厂	次要出入口	车行、步行	新建		
5		上河	次要出入口	车行、步行	新建		
6	螺蛳壳	大炉	主要出入口	车行、步行	现状	景区内	综合性游客中心、停车场、入口标识、咨询、餐饮、住宿、解说、急救、景区导览图
7		大槽	次要出入口	车行、步行	新建	景区外	收售票、门禁（门楼）、入口标识、咨询、停车场、景区导览图
8		黄草坡	次要出入口	车行、步行	新建	景区内	
9		鸡冠岭	主要出入口	车行、步行	新建		
10		朗里村	次要出入口	车行、步行	新建		
11		庭家寨	次要出入口	车行、步行	新建	景区外	

序号	所在景区	名称	类型	性质	备注	位置	建设内容
12		谢家坡	次要出入口	车行	新建	景区内	
13		杨家冲峡谷	次要出入口	车行	新建		
14	归兰山	榔木寨	主要出入口	车行	新建	景区外	综合性游客中心、停车场、入口标识、咨询、餐饮、住宿、解说、急救、景区导览图
15		巴茅山	次要出入口	车行、步行	新建	景区内	
16		吉姑	主要出入口	车行	新建		
17		李生坡	次要出入口	车行、步行	新建		
18		柳塘	次要出入口	车行、步行	新建		
19		新寨	次要出入口	车行、步行	新建		
20	剑江	西山大道	主要出入口	车行、步行	现状	景区外	
21		斗篷山路	主要出入口	车行、步行	现状		
22		茶山路	次要出入口	车行、步行	现状		

附表 4-3 车行游览线路规划一览表

序号	所在景区	道路起讫点	宽度（米）	长度（公里）	备注	路面材料
1	斗篷山	X032 都匀至福泉（岔河至九门洞）	城市总体规划确定	16.0	改造为二级公路	柏油/水泥
2		杨柳街至绿茵湖文明村	城市总体规划确定	3.5	改造为三级公路	柏油/水泥
3		黄河村—上河出入口	7.5	4.0	改造为三级公路	柏油/水泥
4		黄河村—青山厂	6.5	8.0	改造为环保车道	柏油/水泥
5		独坡—谷丰村服务点—栗木寨	5.0	6.7	改造为三级公路	柏油/水泥
6		下山—狗爬岩—岔河厂	5.0	3.0	改造为环保车道	柏油/水泥
7		下山—大平—斗篷山客运站	5.0	2.5	改造为环保车道	柏油/水泥
8		胡广村—下山—大平	5.0	1.8	改造为三级公路	柏油/水泥
9	螺蛳壳	G321 都匀市团寨至辣子关	城市总体规划确定	16.0	改造为二级公路	柏油/水泥
10		YA02 谷坪至高寨水库	城市总体规划确定	5.0	改造为三级公路	柏油/水泥
11		坪阳至梅渊	城市总体规划确定	0.5	改造为三级公路	柏油/水泥
12		独坡服务村—江边村—大庙坡—庭家寨	7.5	9.5	改造为三级公路	柏油/水泥
13		高原草场服务部—微波总站—大槽服务点	7.5	7.0	改造为环保车道	柏油/水泥
14		微波总站—郑家屋服务村	7.5	4.0	改造为环保车道	柏油/水泥
15		黄草坡服务点—杨家冲峡谷服务点	7.5	6.0	改造为三级公路	柏油/水泥
16	归兰山	G356 都匀市银石至王司	城市总体规划确定	12.0	改造为二级公路	柏油/水泥

序号	所在景区	道路起讫点	宽度（米）	长度（公里）	备注	路面材料
17		潘硐游客中心—乌卡—六辽—福庄服务村	8.5	10.0	改造为二级公路	柏油/水泥
18		奉合村坡脑寨—斑鸠寨—光荣寨—竹细下寨—新寨	7.5	8.5	改造为三级公路	柏油/水泥
19		归兰乡镇—格乃寨—楼梯田—窑坪—柳塘	7.5	8.0	改造为三级公路	柏油/水泥
20		归兰乡镇—丁木树—王家寨—拉权山—巴茅山服务点	6.5	8.0	改造为三级公路	柏油/水泥
21		潘硐—毫店—办杠—六辽	5.0	4.5	改造为环保车道	柏油/水泥
22		毫店—乌卡—格朝	5.0	1.5	改造为环保车道	柏油/水泥
23		柿花寨—岩头寨	5.0	1.5	改造为环保车道	柏油/水泥
24		格薅—老虎寨—杨富老	5.0	4.5	改造为环保车道	柏油/水泥
25		坡脑—尖坡—格薅	5.0	2.0	改造为环保车道	柏油/水泥
26		归兰乡镇—岩脚—格薅	5.0	3.0	改造为三级公路	柏油/水泥
27	剑江景区	G210 都匀敬老院至小围寨	城市总体规划确定	1.2	改造为二级公路	柏油/水泥
合计			共 158.2 公里			

附表 4-4 步行游览线路规划一览表

序号	所在景区	道路起讫点	宽度（米）	长度（公里）	备注	路面材料
1	斗篷山	苗岭森林步道（斗篷山段）	1.5-2.0	12.0	现状	石板/木板/鹅卵石
2		上河—岩脚	1.5-2.0	2.5	新建	石板/木板/鹅卵石
3		岔河厂—大地坡	1.5-2.0	1.0	新建	石板/木板/鹅卵石
4		岔河厂—马尾树	1.5-2.0	1.0	现状	石板/木板/鹅卵石
5		岔河厂—青山厂	1.5-2.0	2.5	现状	石板/木板/鹅卵石
6		青山厂—斗篷山脚	1.5-2.0	5.5	新建	石板/木板/鹅卵石
7		河坝坪—四方岩	1.5-2.0	2.5	新建	石板/木板/鹅卵石
8		百里花坡—茶园	1.5-2.0	2.5	新建	石板/木板/鹅卵石
9		斗篷山脚	1.5-2.0	1.0	新建	石板/木板/鹅卵石
10		向家田—大湾	1.5-2.0	4.0	新建	石板/木板/鹅卵石

序号	所在景区	道路起讫点	宽度（米）	长度（公里）	备注	路面材料
11		滴水岩—黄河	1.5-2.0	2.0	新建	石板/木板/鹅卵石
12		滴水岩—猴觞平—河坝坪	1.5-2.0	3.5	新建	石板/木板/鹅卵石
13		滴水岩—汪家屋基	1.5-2.0	1.5	新建	石板/木板/鹅卵石
14		滴水岩—青山厂	1.5-2.0	1.5	新建	石板/木板/鹅卵石
15	螺蛳壳	苗岭森林步道（螺蛳壳段）	1.5-2.0	22.0	现状	石板/木板/鹅卵石
16		蚂蚁坟—四方滩—杨家冲	1.5-2.0	5.5	新建	石板/木板/鹅卵石
17		蚂蚁坟—大冲—滚猪岩	1.5-2.0	2.5	新建	石板/木板/鹅卵石
18		羊圈边—峡谷飞瀑	1.5-2.0	1.5	新建	石板/木板/鹅卵石
19		大坪子—羊圈边	1.5-2.0	2.5	新建	石板/木板/鹅卵石
20		羊圈边	1.5-2.0	1.0	新建	石板/木板/鹅卵石
21		羊圈边—四方滩瀑布	1.5-2.0	1.0	新建	石板/木板/鹅卵石
22		烂木山—羊圈边	1.5-2.0	1.0	新建	石板/木板/鹅卵石
23		烂坝—大坪子—烂坝	1.5-2.0	2.0	新建	石板/木板/鹅卵石
24		烂木山	1.5-2.0	0.5	新建	石板/木板/鹅卵石
25		烂木山—大坪子	1.5-2.0	1.0	新建	石板/木板/鹅卵石
26		大坪子	1.5-2.0	1.0	新建	石板/木板/鹅卵石
27		六英塘	1.5-2.0	0.5	新建	石板/木板/鹅卵石
28		乌龟石—肖家山	1.5-2.0	1.5	新建	石板/木板/鹅卵石
29		烂坝—高山顶	1.5-2.0	4.5	新建	石板/木板/鹅卵石
30		滴水岩—高山顶	1.5-2.0	2.5	新建	石板/木板/鹅卵石
31		螺蛳壳—滴水岩	1.5-2.0	1.6	新建	石板/木板/

序号	所在景区	道路起讫点	宽度（米）	长度（公里）	备注	路面材料
						鹅卵石
32		烂坝—轿顶坡	1.5-2.0	3.1	新建	石板/木板/鹅卵石
33		毛竹冲—老屋基—三磴岩	1.5-2.0	2.0	新建	石板/木板/鹅卵石
34		小岩脚—毛竹冲道班	1.5-2.0	1.0	新建	石板/木板/鹅卵石
35		三磴岩—毛竹冲道班	1.5-2.0	1.0	新建	石板/木板/鹅卵石
36		方竹坪—龙井湾	1.5-2.0	1.0	新建	石板/木板/鹅卵石
37		龙井湾—狮子脑	1.5-2.0	1.5	新建	石板/木板/鹅卵石
38		龙井湾—牛河冲—金家田—喇叭口	1.5-2.0	3.0	新建	石板/木板/鹅卵石
39		牛河冲—上厂	1.5-2.0	1.0	新建	石板/木板/鹅卵石
40		苗岭森林步道（归兰山段）	1.5-2.0	18.0	现状	石板/木板/鹅卵石
41		乌卡—轿顶山—大坪坡	1.5-2.0	4.0	新建	石板/木板/鹅卵石
42		办杠—镇瀑宝塔—落水崖瀑布	1.5-2.0	1.5	新建	石板/木板/鹅卵石
43		落水崖瀑布—蟹脚峰—竹细	1.5-2.0	3.5	新建	石板/木板/鹅卵石
44	归兰山	乌卡—镇瀑宝塔	1.5-2.0	1.5	新建	石板/木板/鹅卵石
45		轿顶山—高坡	1.5-2.0	1.5	新建	石板/木板/鹅卵石
46		竹细—归兰山草甸—马场河峡谷	1.5-2.0	4.5	新建	石板/木板/鹅卵石
47		李生坡服务点—马场河峡谷	1.5-2.0	2.5	新建	石板/木板/鹅卵石
48		新坪河峡谷	1.5-2.0	2.5	新建	石板/木板/鹅卵石
49	剑江	西山公园游步道	1.5-2.0	8.5	新建	石板/木板/鹅卵石
合计	共有 156.7 公里，现状 55.5 公里，新建 101.2 公里。					

附表 4-5 主要停车场规划一览表

序号	所在景区	位置	面积 (平方米)	服务类别	建设要求	位置
1	斗篷山	岔河厂	600	泊外来机动车、电瓶车等	生态型，嵌草铺装，绿化覆盖率 60%	景区内
2		谷江村	2000	泊外来机动车、旅游用客车、电瓶车等	普通露天型，绿化覆盖率 30%	
3		谷丰村	1000	泊外来机动车、电瓶车	普通露天型，绿化覆盖率 30%	
4		胡广村	1000	泊外来机动车、电瓶车等	生态型，嵌草铺装，绿化覆盖率 60%	
5		青山厂	1500	泊外来机动车、电瓶车等	普通露天型，绿化覆盖率 30%	
6		黄河大寨	1000	泊外来机动车、电瓶车等	生态型，嵌草铺装，绿化覆盖率 60%	
7		平寨	600	泊外来机动车、电瓶车等	生态型，嵌草铺装，绿化覆盖率 60%	
8		清塘	1000	泊外来机动车、电瓶车等	普通露天型，绿化覆盖率 30%	
9		上河	800	泊外来机动车、电瓶车等	生态型，嵌草铺装，绿化覆盖率 60%	
10		太平	2000	泊外来机动车、电瓶车等	生态型，嵌草铺装，绿化覆盖率 60%	
11		下山	600	泊外来机动车、电瓶车等	普通露天型，绿化覆盖率 30%	
12	螺蛳壳	大槽	——	泊外来机动车、电瓶车等	普通露天型，绿化覆盖率 40%	景区外
13		大炉	2500	泊外来机动车、旅游用客车、电瓶车等	普通露天型，绿化覆盖率 40%	景区内
14		大庙坡	500	泊外来机动车、电瓶车等	普通露天型，绿化覆盖率 40%	
15		独坡	1000	泊外来机动车、电瓶车等	普通露天型，绿化覆盖率 40%	
16		黄草坡	600	泊外来机动车、电瓶车等	普通露天型，绿化覆盖率 40%	
17		鸡冠岭	600	泊外来机动车、旅游用客车、电瓶车等	普通露天型，绿化覆盖率 40%	
18		江边村	1000	泊外来机动车、电瓶车等	普通露天型，绿化覆盖率 40%	
19		烂麦山	600	泊外来机动车、电瓶车等	普通露天型，绿化覆盖率 40%	
20		朗里村	500	泊外来机动车、电瓶车等	普通露天型，绿化覆盖率 40%	
21		三磴岩	500	泊外来机动车、电瓶车等	普通露天型，绿化覆盖率 40%	
22		微波总站	1000	泊电瓶车	普通露天型，绿化覆盖率 40%	
23		谢家坡	1000	泊外来机动车、旅游用客车、电瓶车等	普通露天型，绿化覆盖率 40%	
24		杨家冲峡谷	500	泊外来机动车、电瓶车等	普通露天型，绿化覆盖率 40%	

序号	所在景区	位置	面积 (平方米)	服务类别	建设要求	位置
25		郑家屋	1000	泊外来机动车、电瓶车等	普通露天型，绿化覆盖率 40%	
26	归兰山	巴茅山	——	泊外来机动车、电瓶车等	普通露天型，绿化覆盖率 30%	景区外
27		福庄村	1000	泊外来机动车、电瓶车等	普通露天型，绿化覆盖率 30%	景区内
28		格姆	2100	泊外来机动车、电瓶车等	普通露天型，绿化覆盖率 30%	
29		吉姑	1000	泊外来机动车、旅游用客车、电瓶车等	普通露天型，绿化覆盖率 30%	
30		榔木寨	——	泊外来机动车、旅游用客车、电瓶车等	普通露天型，绿化覆盖率 30%	景区外
31		李生坡	——	泊外来机动车、电瓶车等	普通露天型，绿化覆盖率 40%	
32		柳塘	——	泊外来机动车、电瓶车等	普通露天型，绿化覆盖率 30%	
33		河头	——	泊外来机动车、电瓶车等	普通露天型，绿化覆盖率 30%	
34		六辽	500	泊外来机动车、电瓶车等	普通露天型，绿化覆盖率 30%	景区内
35		潘硐	2000	泊外来机动车、电瓶车等	普通露天型，绿化覆盖率 30%	
36		兔场	1000	泊外来机动车、电瓶车等	普通露天型，绿化覆盖率 30%	
37			新寨	——	泊外来机动车、电瓶车等	普通露天型，绿化覆盖率 30%
38	剑江	文峰园	500	泊外来机动车、旅行用客车、电瓶车等	普通露天型，绿化覆盖率 40%	景区内
39		西山公园	1500	泊外来机动车、旅行用客车、电瓶车等	普通露天型，绿化覆盖率 40%	
合计	停车场总面积 33000 平方米					

附表 5-1 风景名胜区居民点调控表

景区名称	行政村	居民点	现状人口	规划人口	控制类型
归兰山景区	新坪村	仅涉及行政村界，不涉及居民点			
	翁高村	一组	487	523	发展型
		二组	409	437	控制型
		三组	132	140	控制型
		四组	270	290	发展型
		十一组	295	319	控制型
	米秀村	仅涉及行政村界，不涉及居民点			
	富裕村	斑鸠寨	55	59	控制型
		羊姑	119	127	控制型
		翁凯	39	43	控制型
	合心村	羊登	71	77	控制型

景区名称	行政村	居民点	现状人口	规划人口	控制类型
	福庄村	一组	243	267	控制型
		二组	198	218	控制型
		三组	221	245	控制型
		四组	214	238	控制型
		五组	149	165	控制型
		六组	270	298	发展型
		七组	312	344	控制型
		八组	262	290	控制型
	丙午村	仅涉及行政村界，不涉及居民点			
	大定村	仅涉及行政村界，不涉及居民点			
	基场村	仅涉及行政村界，不涉及居民点			
	潘硐村	一组	160	171	控制型
		二组	363	388	控制型
		四组	269	288	发展型
		三、七、十组	897	958	控制型
		五组	180	193	发展型
		六组	217	232	控制型
	奉合村	仅涉及行政村界，不涉及居民点			
	苗拱村	仅涉及行政村界，不涉及居民点			
	联盟村	仅涉及行政村界，不涉及居民点			
斗篷山景区	斗篷山村	一组	364	389	控制型
		一组 1	/	/	控制型
		一组 2	364	389	控制型
		二组	236	252	控制型
		二组 1	/	/	发展型
		三组	118	128	控制型
		四组	487	520	控制型
		四组 1	487	520	控制型
		五组、六组	772	824	控制型
		七组	196	210	控制型
		八组	196	514	控制型
		独坡	28	30	控制型
	谷江村	四组、五组	666	711	发展型
		六组、七组	647	691	发展型
		八组	415	443	发展型
		九组	/	59	发展型
	胡广村	二组	163	174	发展型
	文明村	仅涉及行政村界，不涉及居民点			
	马踏屯村	仅涉及行政村界，不涉及居民点			
剑江景区	王家司村	仅涉及行政村界，不涉及居民点			
	小围寨村	仅涉及行政村界，不涉及居民点			
	沙井街村	仅涉及行政村界，不涉及居民点			

景区名称	行政村	居民点	现状人口	规划人口	控制类型
	西园村	仅涉及行政村界，不涉及居民点			
	剑水村	仅涉及行政村界，不涉及居民点			
	三道河村	仅涉及行政村界，不涉及居民点			
	庆云宫村	仅涉及行政村界，不涉及居民点			
螺蛳壳景区	江边村	仅涉及行政村界，不涉及居民点			
	团山村	仅涉及行政村界，不涉及居民点			
	胡广村	仅涉及行政村界，不涉及居民点			
	林荫村	四组	181	194	发展型
		五组	336	359	发展型
		六组	119	127	发展型
	绿荫湖村	仅涉及行政村界，不涉及居民点			
	邦水村	十六、十七组	/	780	发展型
	坪阳村	野猪窝	75	77	控制型
		黄草坡	189	195	发展型
	摆忙村	仅涉及行政村界，不涉及居民点			
	茶农村	仅涉及行政村界，不涉及居民点			
总计			11871	13896	

附表 8-1 斗篷山景区近期建设项目一览表

序号	建设内容	位置	规模	单价 (万元)	投资(万元)	建设时序	投资主体	备注
1. 道路交通								
1.1	景区内部道路（公里）				1548			
1.1.1	X032 都匀至福泉(岔河至九门洞)	16.0	——	——	——	2024-2027	——	不列为本次投资范围
1.1.2	杨柳街-绿茵湖文明村（景区段）	3.5	——	——	——	2024-2027	——	不列为本次投资范围
1.1.3	黄河村—上河出入口	4.0	60.00	240	240	2024-2027	政府	改建
1.1.4	黄河村—青山厂	8.0	60.00	480	480	2024-2027	政府	改建
1.1.6	下山—狗爬岩-岔河厂	3.0	60.00	180	180	2024-2027	政府	改建
1.1.7	独坡—谷丰村服务点—栗木寨	6.7	60.00	402	402	2024-2027	政府	改建
1.1.8	胡广村—下山—大平	1.8	60.00	108	108	2028-2030	政府	改建
1.1.5	下山—大平—斗篷山客运站	2.5	60.00	150	150	2028-2030	政府	改建
1.2	景区游览步道（公里）				515			
1.2.1	苗岭森林步道（斗篷山段）	10.0	5.00	50	50	2024-2027	政府	改建
1.2.2	岔河厂—青山厂	2.5	15.00	37.5	37.5	2024-2027	政府	改建
1.2.3	青山厂—斗篷山脚	5.5	15.00	82.5	82.5	2024-2027	政府	新建
1.2.4	百里花坡—茶园	2.5	15.00	37.5	37.5	2024-2027	政府	新建
1.2.5	斗篷山脚	1.0	15.00	15	15	2024-2027	政府	新建
1.2.6	滴水岩—汪家屋基	1.5	15.00	22.5	22.5	2024-2027	政府	新建
1.2.7	滴水岩—青山厂	1.5	15.00	22.5	22.5	2024-2027	政府	新建
1.2.8	岔河厂—大地坡	1.0	15.00	37.5	37.5	2024-2027	政府	新建
1.2.8	岔河厂—马尾树	1.0	15.00	15	15	2024-2027	政府	新建

序号	建设内容	位置	规模	单价 (万元)	投资(万元)	建设时序	投资主体	备注
1.2.10	河坝坪—四方岩		2.5	15.00	15	2028-2030	政府	新建
1.2.11	上河—岩脚		2.5	15.00	37.5	2028-2030	政府	新建
1.2.12	向家田—大湾		4.0	15.00	60	2028-2030	政府	新建
1.2.13	滴水岩—黄河		2.0	15.00	30	2028-2030	政府	新建
1.2.14	滴水岩—猴觞平—河坝坪		3.5	15.00	52.5	2028-2030	政府	新建
1.3	停车场（平方米）				552			
1.3.1	谷江停车场		2000	0.04	80	2024-2027	政府+社会	新建
1.3.2	岔河厂停车场		600	0.02	12	2024-2027	政府+社会	改建
1.3.3	大平停车场		2000	0.04	80	2024-2027	政府+社会	改建
1.3.6	青山厂停车场		1500	0.04	60	2024-2027	政府+社会	新建
1.3.7	上河停车场		1000	0.04	40	2024-2027	政府+社会	新建
1.3.8	黄河大寨停车场		1000	0.04	40	2024-2027	政府+社会	新建
1.3.10	清塘停车场		2000	0.04	80	2024-2027	政府+社会	新建
1.3.11	下山停车场		1000	0.04	40	2024-2027	政府+社会	新建
1.3.4	谷丰村停车场		1000	0.04	40	2028-2030	政府+社会	新建
1.3.5	胡广村停车场		1000	0.04	40	2028-2030	政府+社会	新建
1.3.9	平寨停车场		1000	0.04	40	2028-2030	政府+社会	新建
1.4	码头（处）				40			
1.4.1	谷江游船停靠点		1	20.0	20	2028-2030	社会	新建
1.4.2	大平游船停靠点		1	20.0	20	2028-2030	社会	新建
2. 给水排水								
2.1	给水（平方米）				240			
2.1.1	高位水池		4	30.0	120	2024-2027	政府	大平旅游服务村、谷丰村旅游服务点、青山厂旅游服务村、岔河厂旅游服务村
			4	30.0	120	2028-2030	政府	上河旅游服务点、黄河大寨旅游服务村、胡广村旅游服务点、

序号	建设内容	位置	规模	单价 (万元)	投资（万元）	建设时序	投资主体	备注
								下山旅游服务点
2.2	排水				920			
2.2.1	污水处理设施	3	100.0	300	2024-2027	政府	大平旅游服务村、谷江村旅游服务村、青山厂旅游服务村	
		2	100.0	200	2028-2030	政府	黄河大寨旅游服务村、胡广村旅游服务点	
2.2.2	污水净化池	3	30.0	90	2024-2027	政府	谷丰村旅游服务点、上河旅游服务点、下山旅游服务点	
		11	30.0	330	2028-2030	政府	需要配置厕所的各旅游服务部	
3. 电力电信								
3.1	电力（处）				200			
3.1.1	10kv 配电变压器	3	50.0	150	2024-2027	政府	大平旅游服务村、谷江村旅游服务村、青山厂旅游服务村	
		1	50.0	50	2028-2030	政府	黄河大寨旅游服务村	
3.2	电信（处）				100			
3.2.1	马腰河峡谷通信基站		1	100.0	100	2024-2027	政府	马腰河峡谷片区
4. 环卫设施								
4.1	环卫设施（处）				1135			
4.1.1	旅游公厕		12	30.0	360	2024-2027	政府+社会	各旅游服务村、点

序号	建设内容	位置	规模	单价（万元）	投资（万元）	建设时序	投资主体	备注
			11	30.0	330	2028-2030	政府+社会	需配置旅游公厕各旅游服务部，建设时序可结合实际进行调整
4.1.2	垃圾转运站	3	100.0	300	2024-2027	政府	大平旅游服务村、谷江村旅游服务村、青山厂旅游服务村	
		1	100.0	100	2028-2030	政府	黄河大寨旅游服务村	
4.1.3	垃圾箱	70	0.50	35	2024-2027	政府	各服务村、点、部按需配置垃圾箱，配置比例为6:4:1，建设时序可结合实际进行调整	
		20	0.50	10	2028-2030	政府	各游览线路可结合实际配置，原则上每处按距离800米进行配置；特殊情况除外	
5. 管理及公用设施								
5.1	管理设施（处）				1240			
5.1.1	检票入口	2	100	200	2024-2027	政府	谷江村旅游服务村、青山厂旅游服务村	
		3	100	300	2028-2030	政府	谷丰村	

序号	建设内容	位置	规模	单价 (万元)	投资(万元)	建设时序	投资主体	备注
								旅游服务点、胡广村旅游服务点、上河旅游服务点
5.1.2	景区大门及景观		2	100	200	2024-2027	政府+社会	谷江村旅游服务村、青山厂旅游服务村
			3	100	300	2028-2030	政府+社会	谷丰村旅游服务点、胡广村旅游服务点、上河旅游服务点
5.1.3	解说指示牌		2	20	40	2024-2027	政府+社会	谷江村旅游服务村、青山厂旅游服务村
			10	20	200	2028-2030	政府+社会	谷丰村旅游服务点、胡广村旅游服务点、上河旅游服务点必需配置；其他服务村、点、部可按需配置
5.2	消防设施（套）				40			
5.2.1	消防站		3	10.0	30	2024-2027	政府	大平旅游服务村、谷江村旅游服务村、青山厂旅游服务村
			1	10.0	10	2028-2030	政府	黄河大寨旅游服务村

序号	建设内容	位置	规模	单价（万元）	投资（万元）	建设时序	投资主体	备注
5.3	安全设施（套）				80			
5.3.1	警务室		3	10.0	30	2024-2027	政府	大平旅游服务村、谷江村旅游服务村、青山厂旅游服务村
			1	10.0	10	2028-2030	政府	黄河大寨旅游服务村
5.3.2	监控		3	10.0	30	2024-2027	政府	大平旅游服务村、谷江村旅游服务村、青山厂旅游服务村
			1	10.0	10	2028-2030	政府	黄河大寨旅游服务村必需配置；其他服务村、点、部及游览区可按需配置
6. 旅游服务设施								
6.1	旅游服务设施（平方米）				3900			
6.1.1	大平游客中心		6000	0.1	600	2024-2027	社会	大平旅游服务村
6.1.2	露营基地		2处	100	100	2024-2027	社会	大平旅游服务村
6.1.3	文化研学馆		1处	100	100	2024-2027	社会	大平旅游服务村
6.1.4	谷江旅游服务村游客中心		2000	0.2	400	2024-2027	社会	谷江村旅游服务村
6.1.5	青山厂旅游服务村		9500	0.2	1900	2024-2027	社会	青山厂旅游服务村
6.1.6	巨人观谷旅游服务设施		4000	0.1	400	2024-2027	社会	巨人观谷旅游服务点
6.1.7	黄河大寨旅游服务设施		2000	0.2	400	2024-2027	社会	黄河大寨旅游服务村

序号	建设内容	位置	规模	单价 (万元)	投资(万元)	建设时序	投资主体	备注
6.2	医疗设施（处）				40			
6.2.1	救护站		3	10	30	2024-2027	政府	大平旅游服务村、谷江村旅游服务村、青山厂旅游服务村
			1	10	10	2028-2030	政府	黄河大寨旅游服务村
7. 景观保护								
7.1	景源保护（处）				100			
7.1.1	高山湿地保护		1	50.0	50	2024-2027	政府	
7.1.2	小红栲森林群落保护		1	50.0	50	2024-2027	政府	
7.2	村寨风貌及环境保护（处）				300			
7.2.1	村寨风貌保护		3	50.0	150	2024-2027	政府	黄河大寨、谷江村、清塘寨
7.2.2	村寨环境保护		3	50.0	150	2028-2030	政府	黄河大寨、谷江村、清塘寨
总计					10950.00			

附表 8-2 螺蛳壳景区近期建设项目一览表

序号	建设内容	位置	规模	单价 (万元)	投资(万元)	建设时序(年)	投资主体	备注
1. 道路交通								
1.1	景区内部道路(公里)				1350			
1.1.1	G321 都匀市团寨至辣子关		16.0	——	——	2024-2027	——	不列为本次投资范围
1.1.2	YA02 谷坪至高寨水库		5.0	——	——	2024-2027	——	不列为本次投资范围
1.1.3	坪阳至梅渊		10.8	——	——	2024-2027	——	不列为本次投资范围
1.1.4	独坡服务村—江边村—大庙坡—庭家寨		8.5	60.00	510	2024-2027	政府	改建
1.1.5	高原草场服务部—微波总站—大槽服务点		7.0	60.00	420	2024-2027	政府	改建
1.1.6	微波总站—郑家屋服务村		4.0	60.00	240	2024-2027	政府	改建
1.1.7	黄草坡服务点—杨家冲峡谷服务点		3.0	60.00	180	2028-2030	政府	改建
1.2	景区游览步道(公里)				767			
1.2.1	苗岭森林步道(螺蛳壳段)		20.0	5.00	100	2024-2027	政府	改建
1.2.2	羊圈边—峡谷飞瀑		1.5	15.00	22.5	2024-2027	政府	新建

序号	建设内容	位置	规模	单价 (万元)	投资(万元)	建设时 序(年)	投资 主体	备注
1.2.3	大坪子—羊圈边		2.5	15.00	37.5	2024-20 27	政府	新建
1.2.4	羊圈边		1.0	15.00	15	2024-20 27	政府	新建
1.2.5	羊圈边—四方滩瀑布		1.0	15.00	15	2024-20 27	政府	新建
1.2.6	烂木山—羊圈边		1.0	15.00	15	2024-20 27	政府	新建
1.2.7	滴水岩—高山顶		2.4	15.00	35.25	2024-20 27	政府	新建
1.2.8	螺蛳壳—滴水岩		1.6	15.00	24	2024-20 27	政府	新建
1.2.9	烂坝—轿顶坡		4.5	15.00	67.5	2024-20 27	政府	新建
1.2.10	毛竹冲—老屋基— 三磴岩		2.5	15.00	37.5	2024-20 27	政府	新建
1.2.11	小岩脚—毛竹冲道 班		1.0	15.00	15	2024-20 27	政府	新建
1.2.12	三磴岩—毛竹冲道 班		1.0	15.00	15	2024-20 27	政府	新建
1.2.13	蚂蚁坟—四方滩— 杨家冲		5.5	15.00	82.5	2024-20 27	政府	新建
1.2.14	蚂蚁坟—大冲—滚 猪岩		2.5	15.00	37.5	2024-20 27	政府	新建
1.2.15	烂坝—大坪子—烂 坝		1.0	15.00	15	2024-20 27	政府	新建
1.2.16	烂木山		0.5	15.00	7.5	2024-20 27	政府	新建
1.2.17	烂木山—大坪子		1.0	15.00	15	2024-20 27	政府	新建
1.2.18	大坪子		1.0	15.00	15	2028-20 30	政府	新建
1.2.19	六英塘		0.5	15.00	7.5	2028-20 30	政府	新建
1.2.20	乌龟石—肖家山		1.5	15.00	22.5	2028-20 30	政府	新建
1.2.21	烂坝—高山顶		4.5	15.00	67.5	2028-20 30	政府	新建
1.2.22	方竹坪—龙井湾		1.0	15.00	15	2028-20 30	政府	新建
1.2.23	龙井湾—狮子脑		1.5	15.00	22.5	2028-20 30	政府	新建
1.2.24	龙井湾—牛河冲— 金家田—喇叭口		3.0	15.00	45	2028-20 30	政府	新建
1.2.25	牛河冲—上厂		1.0	15.00	15	2028-20 30	政府	新建
1.3	停车场(平方米)				744			
1.3.1	大炉停车场		3000	0.04	120	2024-20 27	政府+ 社会	新建
1.3.2	独坡停车场		2000	0.04	80	2024-20 27	政府+ 社会	新建

序号	建设内容	位置	规模	单价 (万元)	投资(万元)	建设时 序(年)	投资 主体	备注
1.3.3	鸡冠岭停车场		2000	0.04	80	2024-20 27	政府+ 社会	新建
1.3.4	微博总站停车场		1000	0.04	40	2024-20 27	政府+ 社会	新建
1.3.5	三磴岩停车场		1000	0.04	40	2024-20 27	政府+ 社会	新建
1.3.6	烂麦山停车场		1000	0.04	40	2024-20 27	政府+ 社会	新建
1.3.7	郑家屋停车场		2000	0.04	40	2024-20 27	政府+ 社会	改扩建
1.3.8	江边村停车场		1000	0.04	40	2028-20 30	政府+ 社会	新建
1.3.9	朗里村停车场		600	0.04	24	2028-20 30	政府+ 社会	新建
1.3.10	黄草坡停车场		1000	0.04	80	2028-20 30	政府+ 社会	新建
1.3.11	大庙坡停车场		1000	0.04	80	2028-20 30	政府+ 社会	新建
1.3.12	谢家坡停车场		2000	0.04	40	2028-20 30	政府+ 社会	新建
1.3.13	杨家冲峡谷停车场		1000	0.04	40	2028-20 30	政府+ 社会	新建
2. 给水排水								
2.1	给水(座)				270			
2.1.1	高位水池		6	30	180	2024-20 27	政府	大炉旅游服 务区、独坡旅 游服务村、黄 草坡旅游服 务点、鸡冠岭 旅游服务点、 江边村旅游 服务点、郑家 屋旅游服务 村
			3	30	90	2028-20 30	政府	烂麦山旅游 服务村、三磴 岩旅游服务 点、谢家坡旅 游服务点
2.2	排水(座)				1320			
2.2.1	污水处理设施		6	100.0	600	2024-20 27	政府	大炉旅游服 务区、独坡旅 游服务村、黄 草坡旅游服 务点、鸡冠岭 旅游服务点、 江边村旅游 服务点、郑家 屋旅游服务 村
			3	100.0	300	2028-20 30	政府	烂麦山旅游 服务村、三磴 岩旅游服务 点、谢家坡旅

序号	建设内容	位置	规模	单价 (万元)	投资(万元)	建设时 序(年)	投资 主体	备注
								游服务点
2.2.2	污水净化池	2	30.0	60	2024-20 27	政府		大庙坡旅游 服务点、微波 总站旅游服 务点
		12	30.0	360	2028-20 30	政府		杨家冲峡谷 旅游服务点 及需要配置 厕所的各旅 游服务部
3. 电力电信								
3.1	电力(处)			300				
3.1.1	10kv 配电变压器	4	50.0	200	2024-20 27	政府		大炉旅游服 务区、独坡旅 游服务村、鸡 冠岭旅游服 务点、江边村 旅游服务点
		2	50.0	100	2028-20 30	政府		黄草坡旅游 服务点、烂麦 山旅游服务 村
4. 环卫设施								
4.1	环卫设施(处)			845				
4.1.1	旅游公厕	14	30.0	420	2024-20 27	政府+ 社会		各旅游服务 村、点
		5	30.0	150	2028-20 30	政府+ 社会		需配置旅游 公厕各旅游 服务部,建设 时序可结合 实际进行调 整
4.1.2	垃圾转运站	2	100.0	200	2024-20 27	政府		大炉旅游服 务区、黄草坡 旅游服务点
4.1.3	垃圾箱	70	0.50	35	2024-20 27	政府		各服务村、 点、部按需配 置垃圾箱,配 置比例为 6:4:1
		80	0.50	40	2028-20 30	政府		各游览线路 可结合实际 配置,原则上 每处按距离 800 米进行配 置;特殊情况 除外
5. 管理及公用设施								
5.1	管理设施(处)			1440				
5.1.1	检票入口	3	100	300	2024-20 27	政府		大炉旅游服 务区、鸡冠岭 旅游服务点、 黄草坡旅游 服务点

序号	建设内容	位置	规模	单价 (万元)	投资(万元)	建设时 序(年)	投资 主体	备注
			3	100	300	2028-20 30	政府	谢家坡旅游 服务点、朗里 村旅游服务 村、杨家冲峡 谷旅游服务 点
5.1.2	景区大门及景观		3	100	300	2024-20 27	政府+ 社会	大炉旅游服 务区、鸡冠岭 旅游服务点、 黄草坡旅游 服务点
			3	100	300	2028-20 30	政府+ 社会	谢家坡旅游 服务点、朗里 村旅游服务 村、杨家冲峡 谷旅游服务 点
5.1.3	解说指示牌		4	20	80	2024-20 27	政府+ 社会	谢家坡旅游 服务点、大炉 旅游服务区、 鸡冠岭旅游 服务点、黄草 坡旅游服务 点
			8	20	160	2028-20 30	政府+ 社会	朗里村旅游 服务村、杨家 冲峡谷旅游 服务点必需 配置；其他服 务村、点、部 可按需配置
5.2	消防设施（套）				50			
5.2.1	消防站		4	10.0	40	2024-20 27	政府	大炉旅游服 务区、谢家坡 旅游服务点、 鸡冠岭旅游 服务点、黄草 坡旅游服务 点
			1	10.0	10	2028-20 30	政府	杨家冲峡谷 旅游服务点
5.3	安全设施（套）				150			
5.3.1	警务室		4	10.0	40	2024-20 27	政府	大炉旅游服 务区、谢家坡 旅游服务点、 鸡冠岭旅游 服务点、黄草 坡旅游服务 点
			1	10.0	10	2028-20 30	政府	杨家冲峡谷 旅游服务点
5.3.2	监控		4	10.0	40	2024-20 27	政府	大炉旅游服 务区、谢家坡 旅游服务点、

序号	建设内容	位置	规模	单价 (万元)	投资(万元)	建设时序(年)	投资主体	备注
								鸡冠岭旅游服务点、黄草坡旅游服务点
			6	10.0	60	2028-2030	政府	杨家冲峡谷旅游服务点及其他服务村、点、部及游览区可按需配置
6. 旅游服务设施								
6.1	旅游服务设施（平方米）				15600			
6.1.1	大炉旅游服务区		130000	0.1	13000	2024-2027	社会	——
6.1.2	独坡旅游服务村		6000	0.2	1200	2024-2027	社会	——
6.1.3	烂麦山旅游服务村		2000	0.2	400	2024-2027	社会	——
6.1.4	郑家屋旅游服务村		1000	0.2	200	2024-2027	社会	——
6.1.5	朗里村旅游服务村		2000	0.2	400	2028-2030	社会	——
6.1.6	低空飞行、滑翔伞		1处	200	200	2024-2027	社会	——
6.1.7	露营基地		2处	100	100	2024-2027	社会	——
6.2	医疗设施（处）				40			
6.2.1	救护站		4	10	40	2024-2027	政府	大炉旅游服务区、烂麦山旅游服务村、黄草坡旅游服务点、江边村旅游服务点
7. 景观保护								
7.1	景源保护（处）				50			
7.1.1	高原草场		1	50.0	50	2024-2027	政府	——
7.2	村寨风貌及环境保护（处）				50			
7.2.1	村寨风貌保护		1	50.0	50	2024-2027	政府	朗里村
7.2.2	村寨环境保护		1	50.0	50	2024-2027	政府	朗里村
合计					22975.75			

附表 8-3 归兰山景区近期建设项目一览表

序号	建设内容	规模	单价 (万元)	投资(万元)	建设时序 (年)	投资主体	备注
1. 道路交通							
1.1	景区内部道路（公里）			3090			
1.1.1	G356 都匀市银石至王司	12.0	——	——	2024-2027	——	不列为本次投资范围

序号	建设内容	规模	单价 (万元)	投资(万元)	建设时序 (年)	投资主体	备注
1.1.2	潘硐村服务中心 —乌卡—六辽— 福庄	10.0	60.00	600	2024-2027	政府	改建
1.1.3	奉合村坡脑寨— 斑鸠寨—光荣寨 —竹细下寨—新 寨	8.5	60.00	510	2024-2027	政府	改建
1.1.4	坡脑—尖坡—格 薨	2.0	60.00	120	2024-2027	政府	改建
1.1.5	归兰乡镇—岩脚 —格薨	3.0	60.00	180	2024-2027	政府	改建
1.1.6	归兰乡镇—格乃 寨—楼梯田—窑 坪—柳塘	8.0	60.00	480	2028-2030	政府	改建
1.1.7	归兰乡镇—丁木 树—王家寨—拉 杈山—巴茅山服 务点	8.0	60.00	480	2028-2030	政府	改建
1.1.8	潘硐—毫店—办 杠—六辽	4.5	60.00	270	2028-2030	政府	改建
1.1.9	毫店—乌卡—格 朝	1.5	60.00	90	2028-2030	政府	改建
1.1.10	柿花寨—岩头寨	1.5	60.00	90	2028-2030	政府	改建
1.1.11	格薨—老虎寨— 杨富老	4.5	60.00	270	2028-2030	政府	改建
1.2	景区游览步道（公里）			478			
1.2.1	苗岭森林步道 (归兰山段)	10.0	5.00	50	2024-2027	政府	改建
1.2.2	乌卡—轿顶山— 大坪坡	4.0	15.00	60	2024-2027	政府	新建
1.2.3	办杠—镇瀑宝塔— 落水崖瀑布—竹 细	6.5	15.00	97.5	2024-2027	政府	新建
1.2.4	乌卡—镇瀑宝塔	1.5	15.00	22.5	2024-2027	政府	新建
1.2.5	轿顶山—高坡	1.5	15.00	22.5	2024-2027	政府	新建
1.2.6	竹细—马场河峡 谷	4.5	15.00	67.5	2028-2030	政府	新建
1.2.7	新坪河峡谷游步 道	2.5	15.00	37.5	2028-2030	政府	新建
1.2.8	落水崖瀑布—蟹 脚峰—竹细	3.5	15.00	52.5	2028-2030	政府	新建
1.2.9	竹细—归兰山草 甸—马场河峡谷	4.5	15.00	67.5	2028-2030	政府	新建
1.3	停车场（平方米）			520			
1.3.1	福庄停车场	2000	0.04	80	2024-2027	政府+ 社会	新建
1.3.2	格薨停车场	2000	0.04	80	2024-2027	政府+ 社会	新建
1.3.3	潘硐停车场	3000	0.04	120	2024-2027	政府+ 社会	新建
1.3.5	吉姑停车场	2000	0.04	80	2024-2027	政府+ 社会	新建
1.3.6	六辽停车场	1000	0.04	40	2028-2030	政府+ 社会	新建



序号	建设内容	规模	单价 (万元)	投资(万元)	建设时序 (年)	投资主体	备注
1.3.7	兔场停车场	3000	0.04	120	2028-2030	政府+社会	新建
1.4	游船停靠点(处)			60			
1.4.1	兔场停靠点	1	20.0	20	2028-2030	社会	新建
1.4.2	潘硐停靠点	1	20.0	20	2028-2030	社会	新建
1.4.3	格姆停靠点	1	20.0	20	2028-2030	社会	新建
1.5	索道(处)			800			
1.5.1	格姆索道下站—高坡索道中站—轿顶山索道上站	2.6	——	800	2028-2030	社会	格姆旅游服务村(下站)、高坡旅游服务点(中站)、轿顶山旅游服务点(上站)
2. 给水排水							
2.1	给水(座)			240			
2.1.1	高位水池	4	30.0	120	2024-2027	政府	福庄旅游服务村、乌卡旅游服务点、潘硐旅游服务村、格姆旅游服务村
		4	30.0	120	2028-2030	政府	六辽旅游服务点、兔场旅游服务村、归兰高山草甸旅游服务点、高坡旅游服务点
2.2	排水(座)			650			
2.2.1	污水处理设施	4	100.0	400	2024-2027	政府	福庄旅游服务村、潘硐旅游服务村、格姆旅游服务村、吉姑旅游服务点
		1	100.0	100	2028-2030	政府	兔场旅游服务村
2.2.2	污水净化池	1	30.0	30	2024-2027	政府	乌卡旅游服务点
		4	30.0	120	2028-2030	政府	轿顶山旅游服务点、归兰高山草甸服务点、六辽服务点、高坡旅游服务点及需要配置厕所的各旅游服务部

序号	建设内容	规模	单价 (万元)	投资（万元）	建设时序 (年)	投资主体	备注
3. 电力电信							
3.1	电力（处）			250			
3.1.1	10kv 配电变压器	3	50.0	150	2024-2027	政府	潘硐旅游服务村、格姆旅游服务村、福庄旅游服务村
		2	50.0	100	2028-2030	政府	轿顶山旅游服务点、归兰高山草甸服务点
3.2	电信（处）			200			
3.2.1	通信基站	2	100.0	200	2024-2030	政府	潘硐旅游服务村、格姆旅游服务村
4. 环卫设施							
4.1	环卫设施（处）			1085			
4.1.1	旅游公厕	8	30.0	240	2024-2027	政府+社会	各旅游服务村及部分旅游服务点
		16	30.0	480	2028-2030	政府+社会	需配置旅游公厕各旅游服务部，建设时序可结合实际进行调整
4.1.2	垃圾转运站	3	100.0	300	2024-2027	政府	福庄旅游服务村、潘硐旅游服务村、格姆旅游服务村
4.1.3	垃圾箱	90	0.50	45	2024-2027	政府	各服务村、点、部按需配置垃圾箱，配置比例为6:4:1，建设时序可结合实际进行调整
		40	0.50	20	2028-2030	政府	各游览线路可结合实际配置，原则上每处按距离800米进行配置；特殊情况除外
5. 管理及公用设施							
5.1	管理设施（处）			280			
5.1.1	检票入口	1	100	100	2024-2027	政府	吉姑旅游服务点
5.1.2	景区大门及景观	1	100	100	2024-2027	政府+社会	吉姑旅游服务点
5.1.3	解说指示牌	4	20	80	2024-2027	政府+社会	福庄旅游服务村、潘硐

序号	建设内容	规模	单价 (万元)	投资（万元）	建设时序 （年）	投资主体	备注
							旅游服务村、格嫺旅游服务村、吉姑旅游服务点
		10	20	200	2028-2030	政府+社会	其他服务村、点、部 可按需配置
5.2	消防设施（套）			30			
5.2.1	消防站	3	10.0	30	2024-2027	政府	潘硐旅游服务村、格嫺旅游服务村、福庄旅游服务村
5.3	安全设施（套）			70			
5.3.1	警务室	2	10.0	20	2024-2027	政府	潘硐旅游服务村、格嫺旅游服务村、
		1	10.0	10	2028-2030	政府	吉姑旅游服务点
5.3.2	监控	3	10.0	30	2024-2027	政府	潘硐旅游服务村、格嫺旅游服务村、福庄旅游服务村
		1	10.0	10	2028-2030	政府	吉姑旅游服务点；其他服务村、点、部及游览区 可按需配置
6. 旅游服务设施							
6.1	旅游服务设施（平方米）			900			
6.1.1	潘硐旅游设施	2000	0.2	400	2024-2027	社会	潘硐旅游服务村
6.1.2	格嫺服务村旅游设施	2000	0.2	400	2024-2027	社会	格嫺旅游服务村
6.1.3	星空露营基地	2 处	100	100	2024-2027	社会	归兰高山草甸旅游服务点、格嫺旅游服务村
6.2	医疗设施（处）			20			
6.2.1	救护站	2	10	20	2024-2027	政府	潘硐旅游服务村、格嫺旅游服务村
7. 景观保护							
7.1	村寨风貌及环境保护（处）			300			
7.1.1	村寨风貌保护	3	50.0	150	2024-2027	政府	潘硐村、乌卡、福庄村
7.1.2	村寨环境保护	3	50.0	150	2024-2027	政府	潘硐村、乌卡、福庄村
合计				8853			



都匀斗篷山—剑江风景名胜总体规划（2024—2035年）

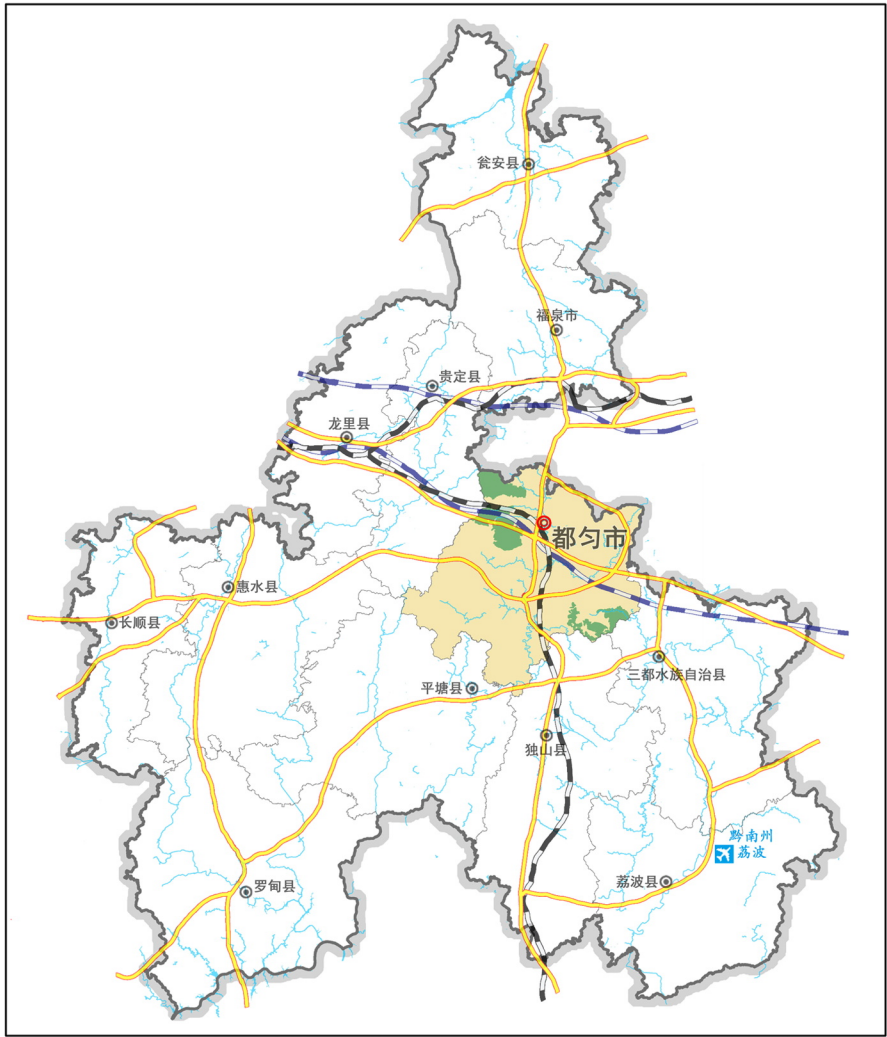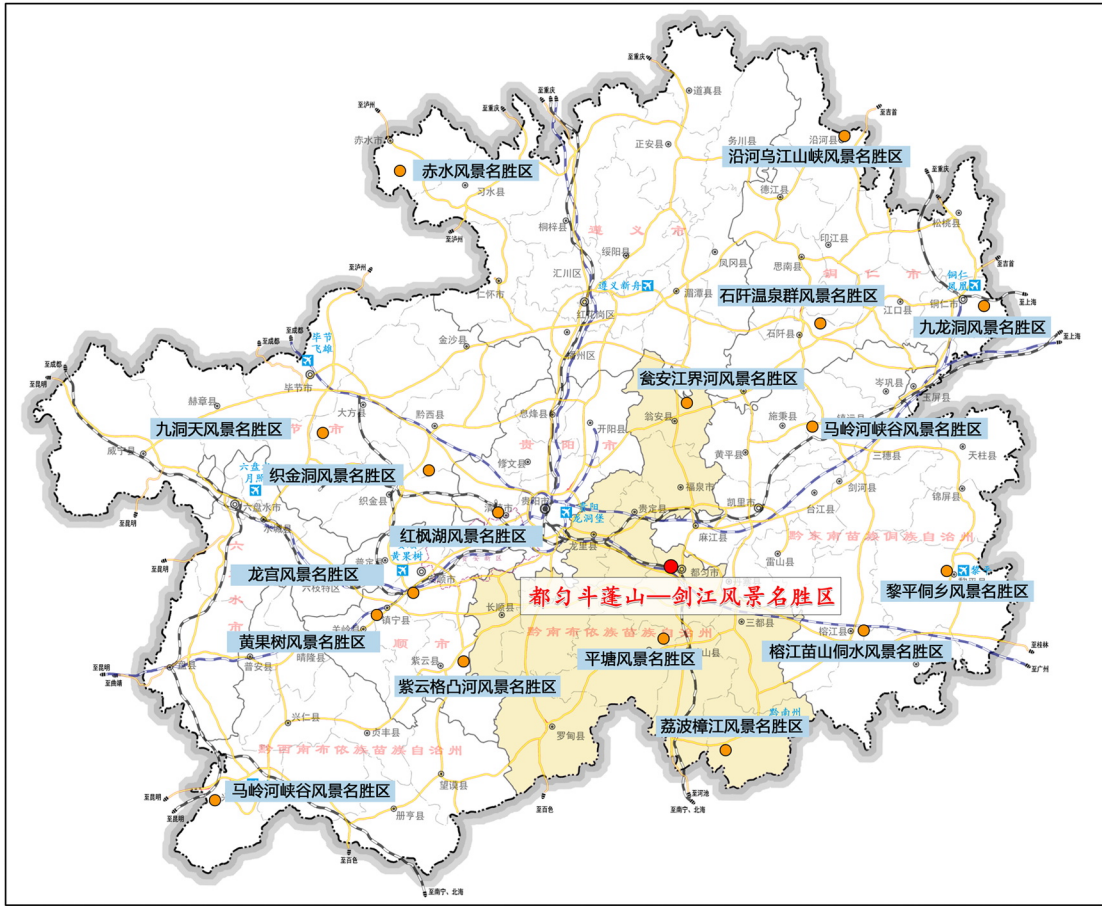

- 01
- 02
- 03
- 01 风景名胜区在贵州省的区位关系
- 02 风景名胜区在黔南州的区位关系
- 03 风景名胜区在都匀市的区位关系

区位关系图



图号NO.

2024.11

0-1

组织编制单位：贵州省林业局
都匀斗篷山—剑江风景名胜区管理处
承担编制单位：贵州省城乡规划设计研究院有限责任公司



	风景名胜区原范围
	现状居民社会用地
	水体河流
	现状旅游服务设施
	现状景点
	县界
	乡镇界
	铁路
	高速公路
	国道
	省道
	县道
	乡村公路
	现状城市道路
	乡镇（街道办）
	州市所在地




组织编制单位：贵州省林业局
中国·都匀斗篷山—剑江风景名胜区管理处

承担编制单位：贵州省城乡规划设计研究院有限责任公司




都匀斗篷山—剑江风景名胜保护区总体规划（2024—2035年）

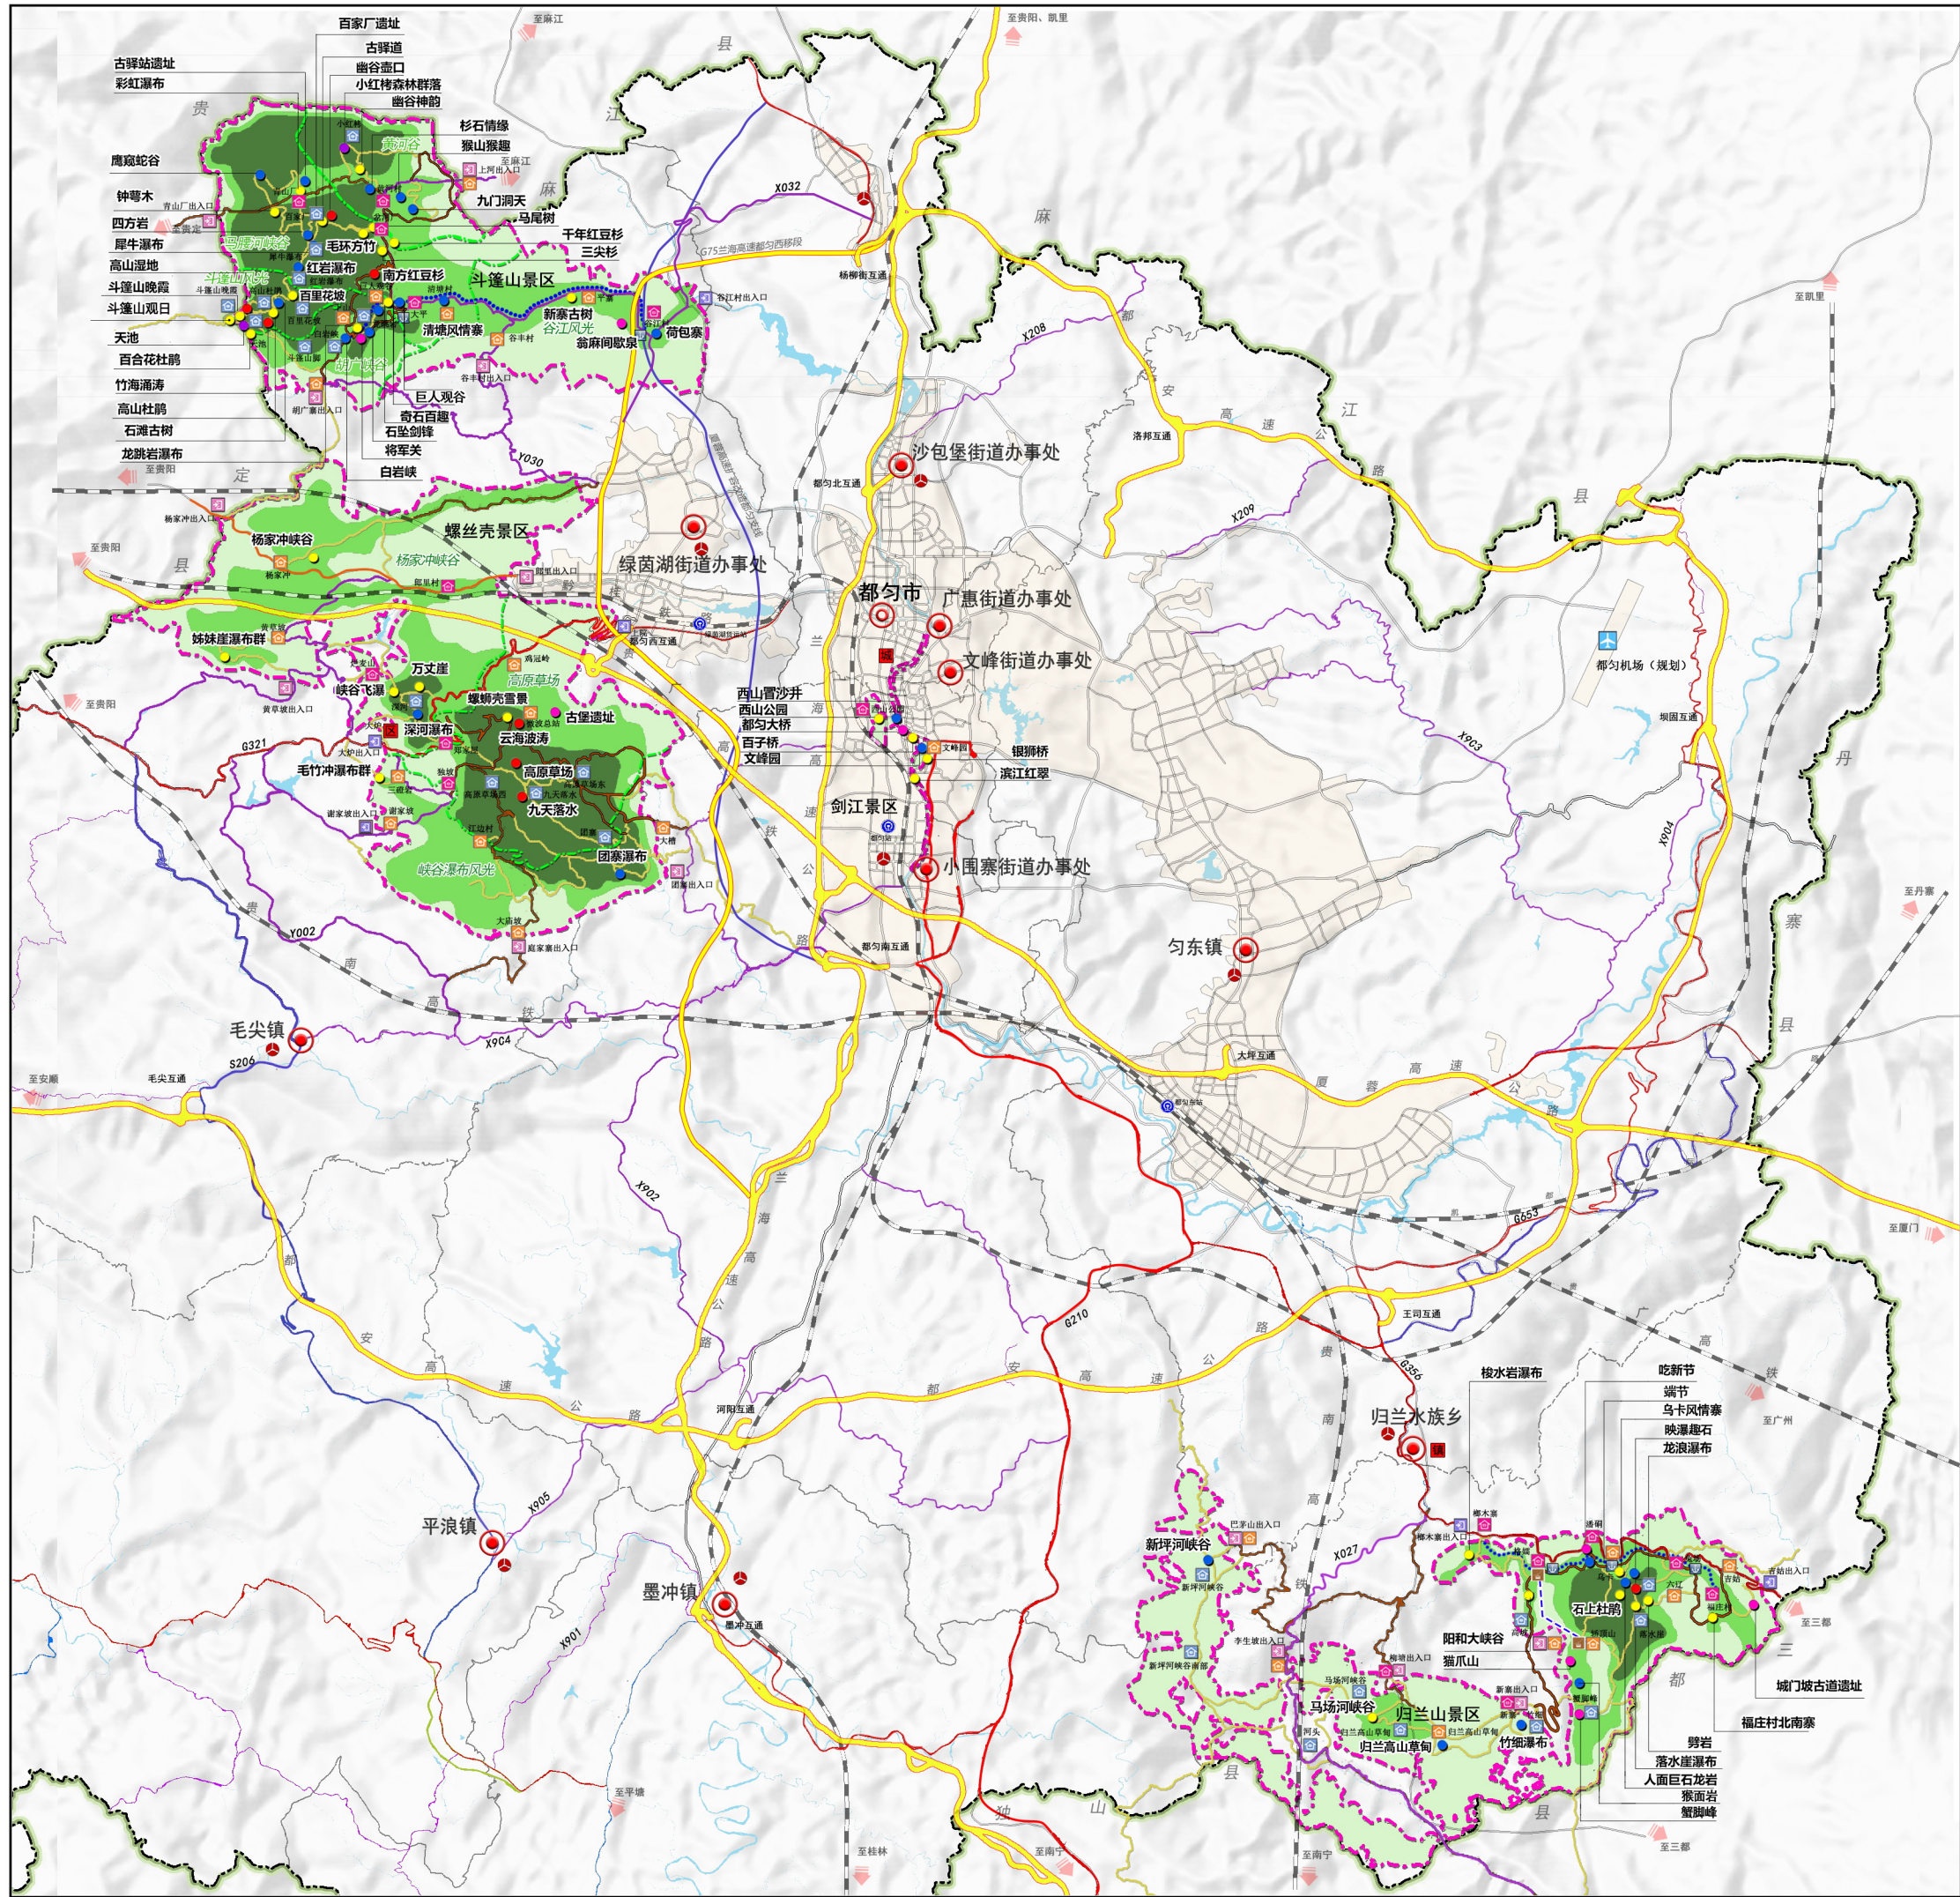

规划总图

图例

- | | | | |
|--|-----------|--|-------------------|
| | 一级保护区 | | 县界 |
| | 二级保护区 | | 乡镇界 |
| | 三级保护区 | | 特级景源 |
| | 水体 | | 一级景源 |
| | 风景名胜保护区界线 | | 二级景源 |
| | 游览区界线 | | 三级景源 |
| | 规划城市道路 | | 四级景源 |
| | 铁路 | | 旅游服务城 |
| | 高速公路 | | 游客服务镇 |
| | 国道 | | 游客服务区 |
| | 省道 | | 旅游服务村
(旅游服务中心) |
| | 县道 | | 旅游服务点 |
| | 环保车道 | | 旅游服务部 |
| | 游览步道 | | 主要出入口 |
| | 索道 | | 次要出入口 |
| | 州市所在地 | | 索道站 |
| | 乡镇（街道办） | | 机场 |
| | 游船停靠点 | | 高铁站 |
| | 水上游览线路 | | 客运站 |

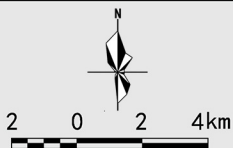

图号NO.

2024.11

0-3

组织编制单位：贵州省林业局
中国·都匀斗篷山—剑江风景名胜保护区管理处
承担编制单位：贵州省城乡规划设计研究院有限责任公司



都匀斗篷山—剑江风景名胜区分区总体规划（2024—2035年）




编号	纬度	经度	编号	纬度	经度	编号	纬度	经度
102	26° 24.305' N	107° 20.679' E	106	26° 20.318' N	107° 27.377' E	110	26° 20.294' N	107° 20.585' E
103	26° 24.099' N	107° 23.175' E	107	26° 20.802' N	107° 23.820' E	111	26° 21.269' N	107° 19.952' E
104	26° 22.533' N	107° 23.951' E	108	26° 20.002' N	107° 22.064' E	112	26° 21.631' N	107° 20.312' E
105	26° 21.786' N	107° 27.315' E	109	26° 20.453' N	107° 21.489' E	113	26° 23.620' N	107° 19.553' E

风景区界线坐标图
(斗篷山景区)

图 例

- 景区界线
- 坐标点

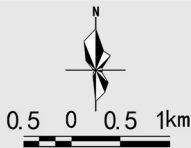

图号NO.

2024.11

1-1-1

组织编制单位：贵州省林业局
中国·都匀斗篷山—剑江风景名胜区分区管理处
承担编制单位：贵州省城乡规划设计研究院有限责任公司




都匀斗篷山—剑江风景名胜区分区总体规划（2024—2035年）


风景区界线坐标图
(螺蛳壳景区)

图 例

- 景区界线
- 坐标点

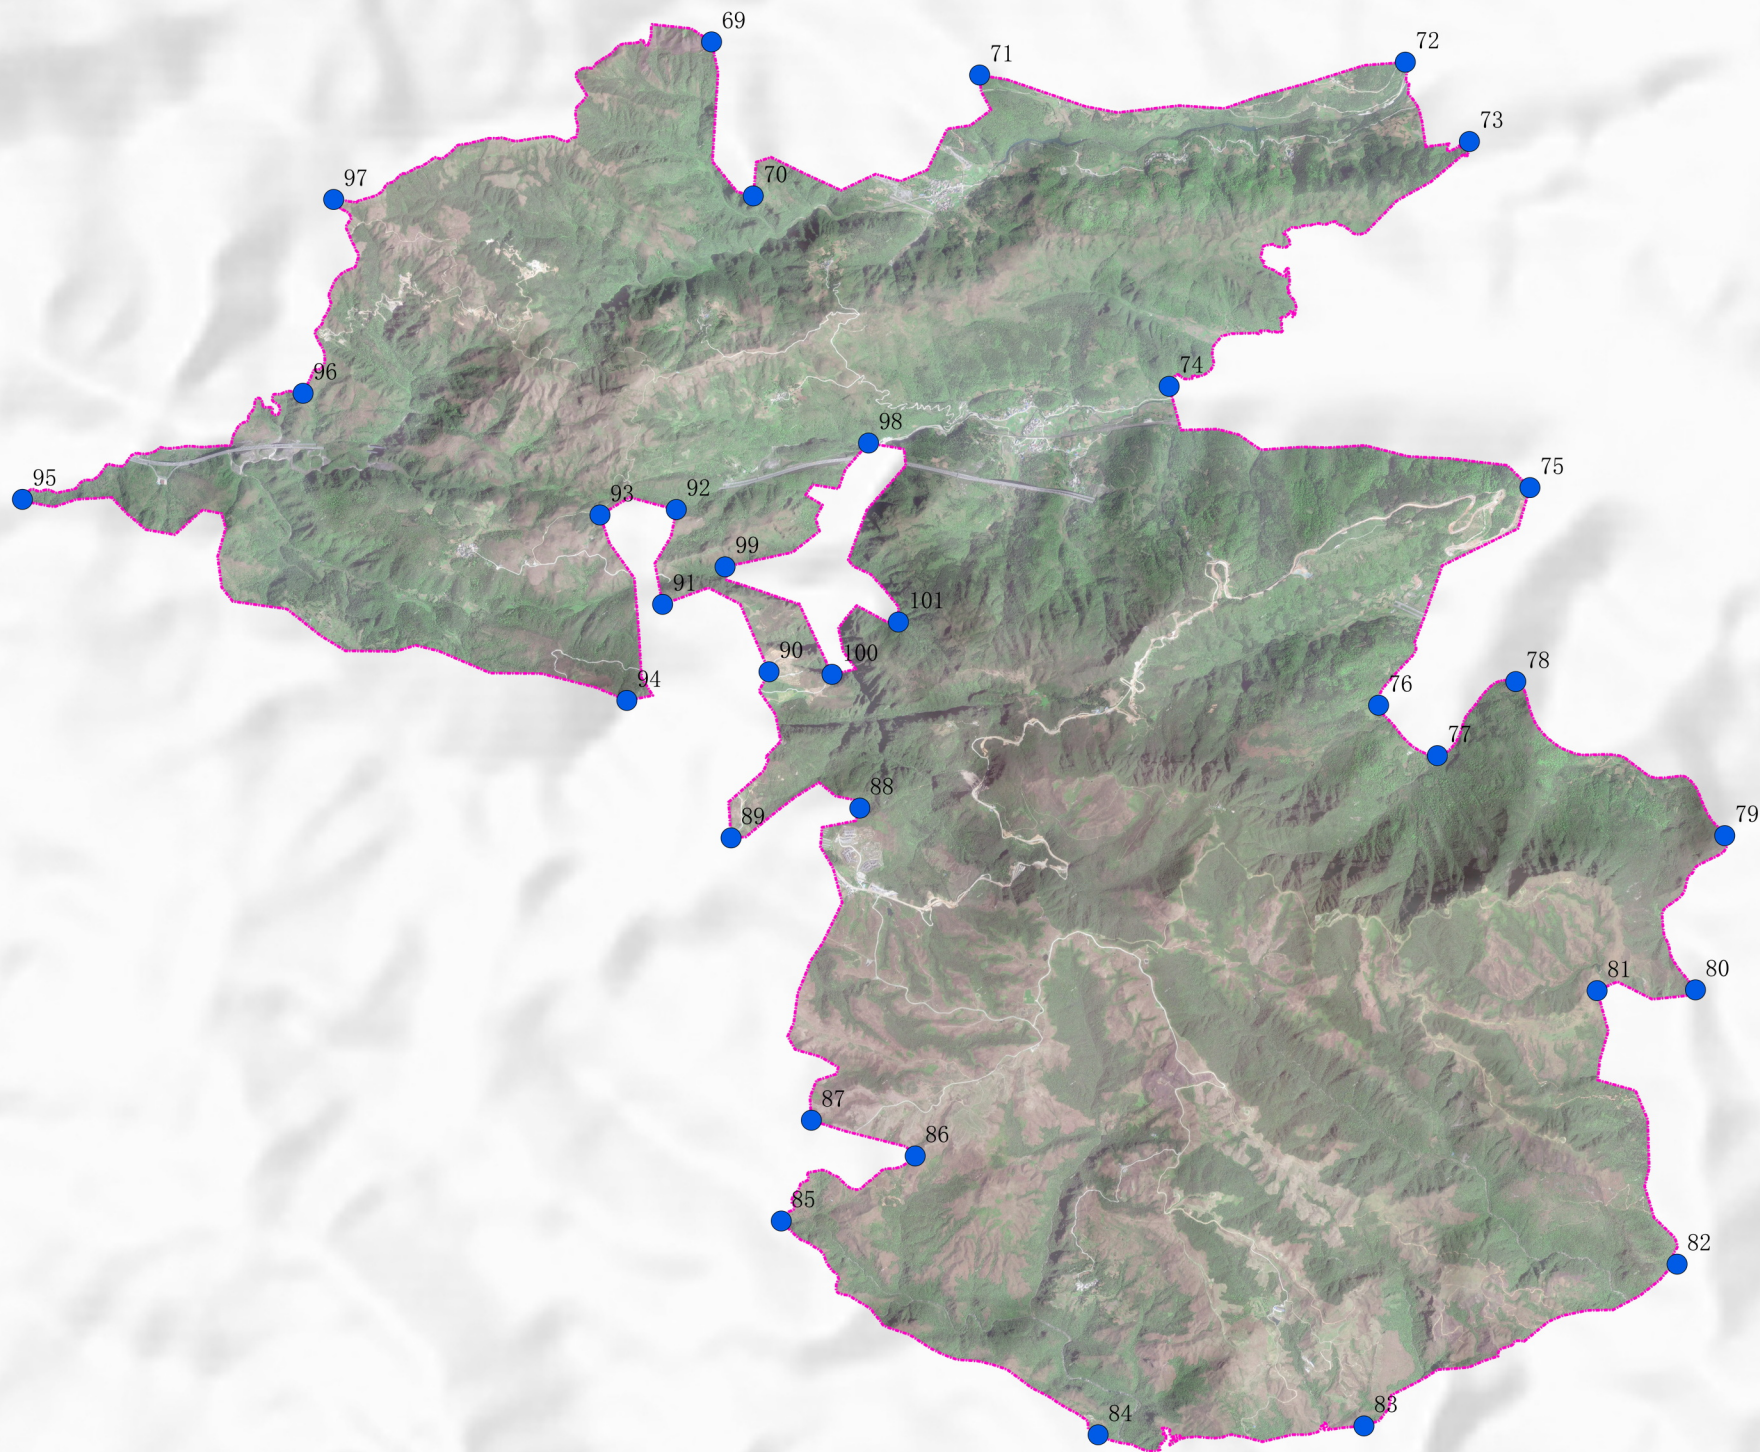

编号	纬度	经度	编号	纬度	经度	编号	纬度	经度	编号	纬度	经度
69	26° 19.223' N	107° 21.794' E	77	26° 15.857' N	107° 25.627' E	85	26° 13.637' N	107° 22.191' E	93	26° 16.978' N	107° 21.220' E
70	26° 18.494' N	107° 22.018' E	78	26° 16.209' N	107° 26.037' E	86	26° 13.948' N	107° 22.893' E	94	26° 16.100' N	107° 21.366' E
71	26° 19.072' N	107° 23.204' E	79	26° 15.484' N	107° 27.139' E	87	26° 14.115' N	107° 22.346' E	95	26° 17.039' N	107° 18.184' E
72	26° 19.143' N	107° 25.442' E	80	26° 14.752' N	107° 26.988' E	88	26° 15.596' N	107° 22.593' E	96	26° 17.549' N	107° 19.656' E
73	26° 18.768' N	107° 25.781' E	81	26° 14.746' N	107° 26.471' E	89	26° 15.451' N	107° 21.917' E	97	26° 18.467' N	107° 19.811' E
74	26° 17.601' N	107° 24.208' E	82	26° 13.452' N	107° 26.898' E	90	26° 16.240' N	107° 22.113' E	98	26° 17.326' N	107° 22.630' E
75	26° 17.129' N	107° 26.107' E	83	26° 12.679' N	107° 25.256' E	91	26° 16.556' N	107° 21.551' E	99	26° 16.736' N	107° 21.879' E
76	26° 16.094' N	107° 25.316' E	84	26° 12.631' N	107° 23.861' E	92	26° 17.007' N	107° 21.621' E	100	26° 16.229' N	107° 22.443' E
									101	26° 16.478' N	107° 22.791' E

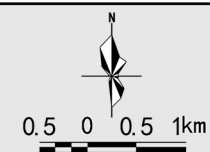

图号NO.
2024.11

1-1-2

组织编制单位: 贵州省林业局
中国·都匀斗篷山—剑江风景名胜区分区管理处
承担编制单位: 贵州省城乡规划设计研究院有限责任公司




都匀斗篷山—剑江风景名胜区分区规划（2024—2035年）


风景区界线坐标图
(归兰山景区)

图 例

- 景区界线
- 坐标点

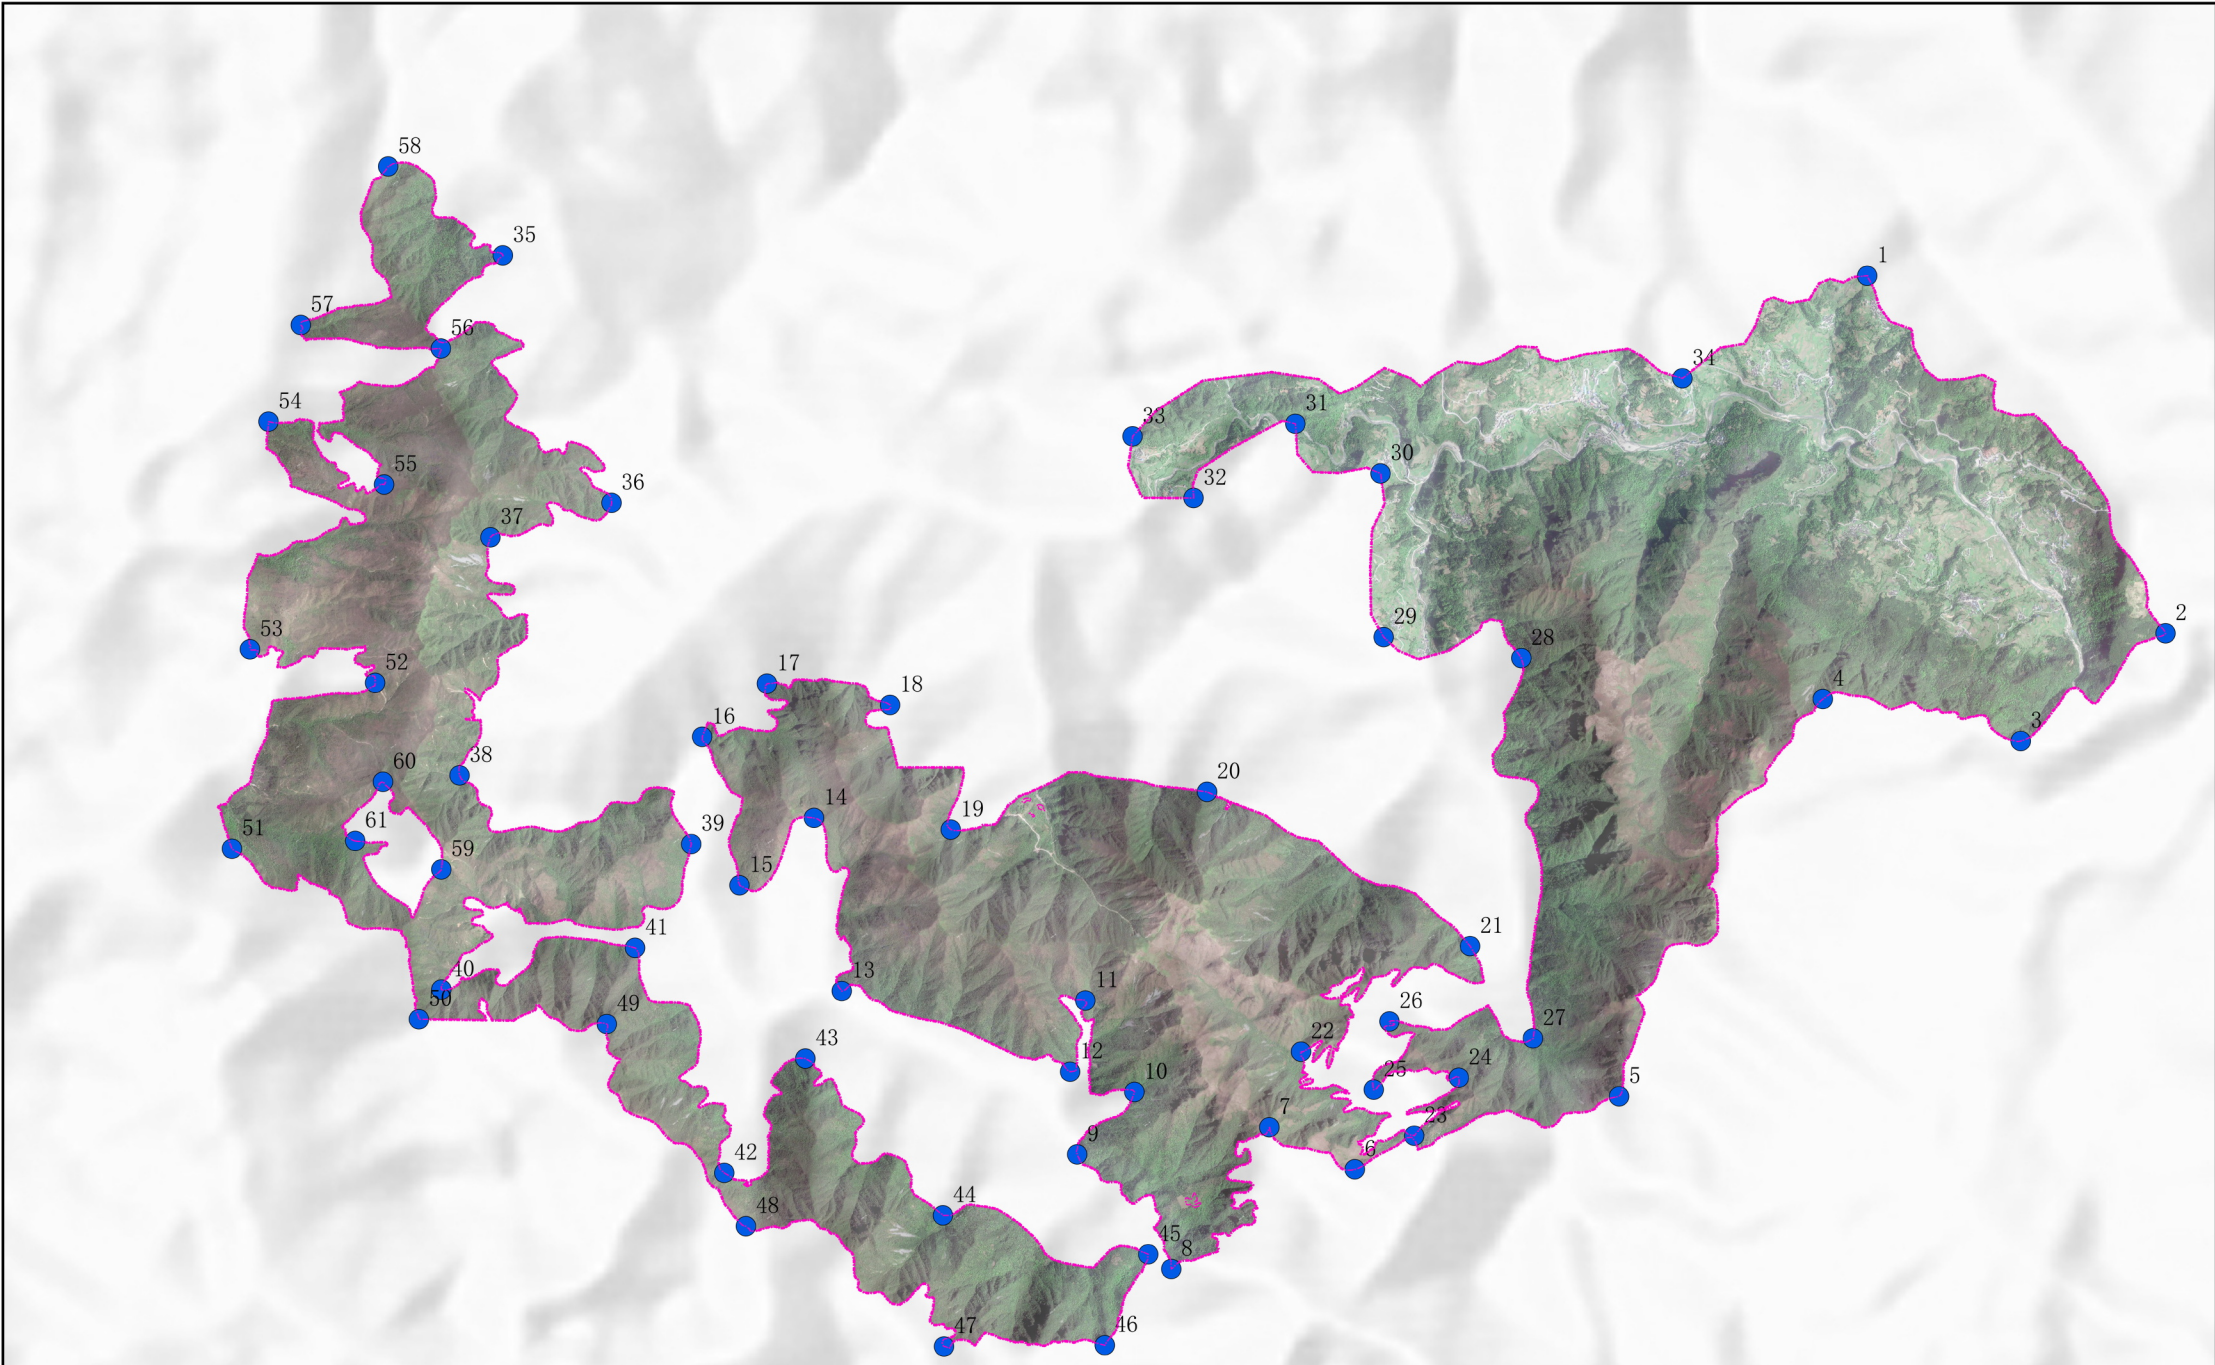

编号	纬度	经度	编号	纬度	经度	编号	纬度	经度	编号	纬度	经度
1	26° 4.560' N	107° 42.805' E	16	26° 2.363' N	107° 36.709' E	31	26° 3.853' N	107° 39.811' E	46	25° 59.490' N	107° 38.826' E
2	26° 2.870' N	107° 44.372' E	17	26° 2.616' N	107° 37.047' E	32	26° 3.500' N	107° 39.279' E	47	25° 59.482' N	107° 37.984' E
3	26° 2.359' N	107° 43.615' E	18	26° 2.517' N	107° 37.692' E	33	26° 3.791' N	107° 38.958' E	48	26° 0.048' N	107° 36.946' E
4	26° 2.556' N	107° 42.578' E	19	26° 1.927' N	107° 38.012' E	34	26° 4.072' N	107° 41.838' E	49	26° 1.002' N	107° 36.213' E
5	26° 0.673' N	107° 41.515' E	20	26° 2.110' N	107° 39.354' E	35	26° 4.639' N	107° 35.657' E	50	26° 1.023' N	107° 35.229' E
6	26° 0.325' N	107° 40.133' E	21	26° 1.383' N	107° 40.733' E	36	26° 3.469' N	107° 36.230' E	51	26° 1.827' N	107° 34.248' E
7	26° 0.523' N	107° 39.684' E	22	26° 0.881' N	107° 39.849' E	37	26° 3.305' N	107° 35.596' E	52	26° 2.614' N	107° 34.995' E
8	25° 59.851' N	107° 39.173' E	23	26° 0.484' N	107° 40.443' E	38	26° 2.177' N	107° 35.438' E	53	26° 2.770' N	107° 34.339' E
9	26° 0.392' N	107° 38.679' E	24	26° 0.760' N	107° 40.675' E	39	26° 1.856' N	107° 36.653' E	54	26° 3.848' N	107° 34.432' E
10	26° 0.688' N	107° 38.977' E	25	26° 0.702' N	107° 40.230' E	40	26° 1.164' N	107° 35.346' E	55	26° 3.553' N	107° 35.038' E
11	26° 1.121' N	107° 38.719' E	26	26° 1.025' N	107° 40.312' E	41	26° 1.364' N	107° 36.361' E	56	26° 4.197' N	107° 35.334' E
12	26° 0.783' N	107° 38.640' E	27	26° 0.947' N	107° 41.064' E	42	26° 0.300' N	107° 36.831' E	57	26° 4.306' N	107° 34.599' E
13	26° 1.163' N	107° 37.444' E	28	26° 2.746' N	107° 40.998' E	43	26° 0.842' N	107° 37.254' E	58	26° 5.058' N	107° 35.055' E
14	26° 1.982' N	107° 37.296' E	29	26° 2.844' N	107° 40.277' E	44	26° 0.102' N	107° 37.977' E	59	26° 1.732' N	107° 35.345' E

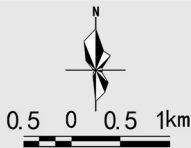

图号NO.

2024.11

1-1-3

组织编制单位：贵州省林业局
中国·都匀斗篷山—剑江风景名胜区分区管理处
承担编制单位：贵州省城乡规划设计研究院有限责任公司




都匀斗篷山—剑江风景名胜区分区总体规划（2024—2035年）


风景区界线坐标图
(剑江景区)

图 例

- 景区界线
- 坐标点

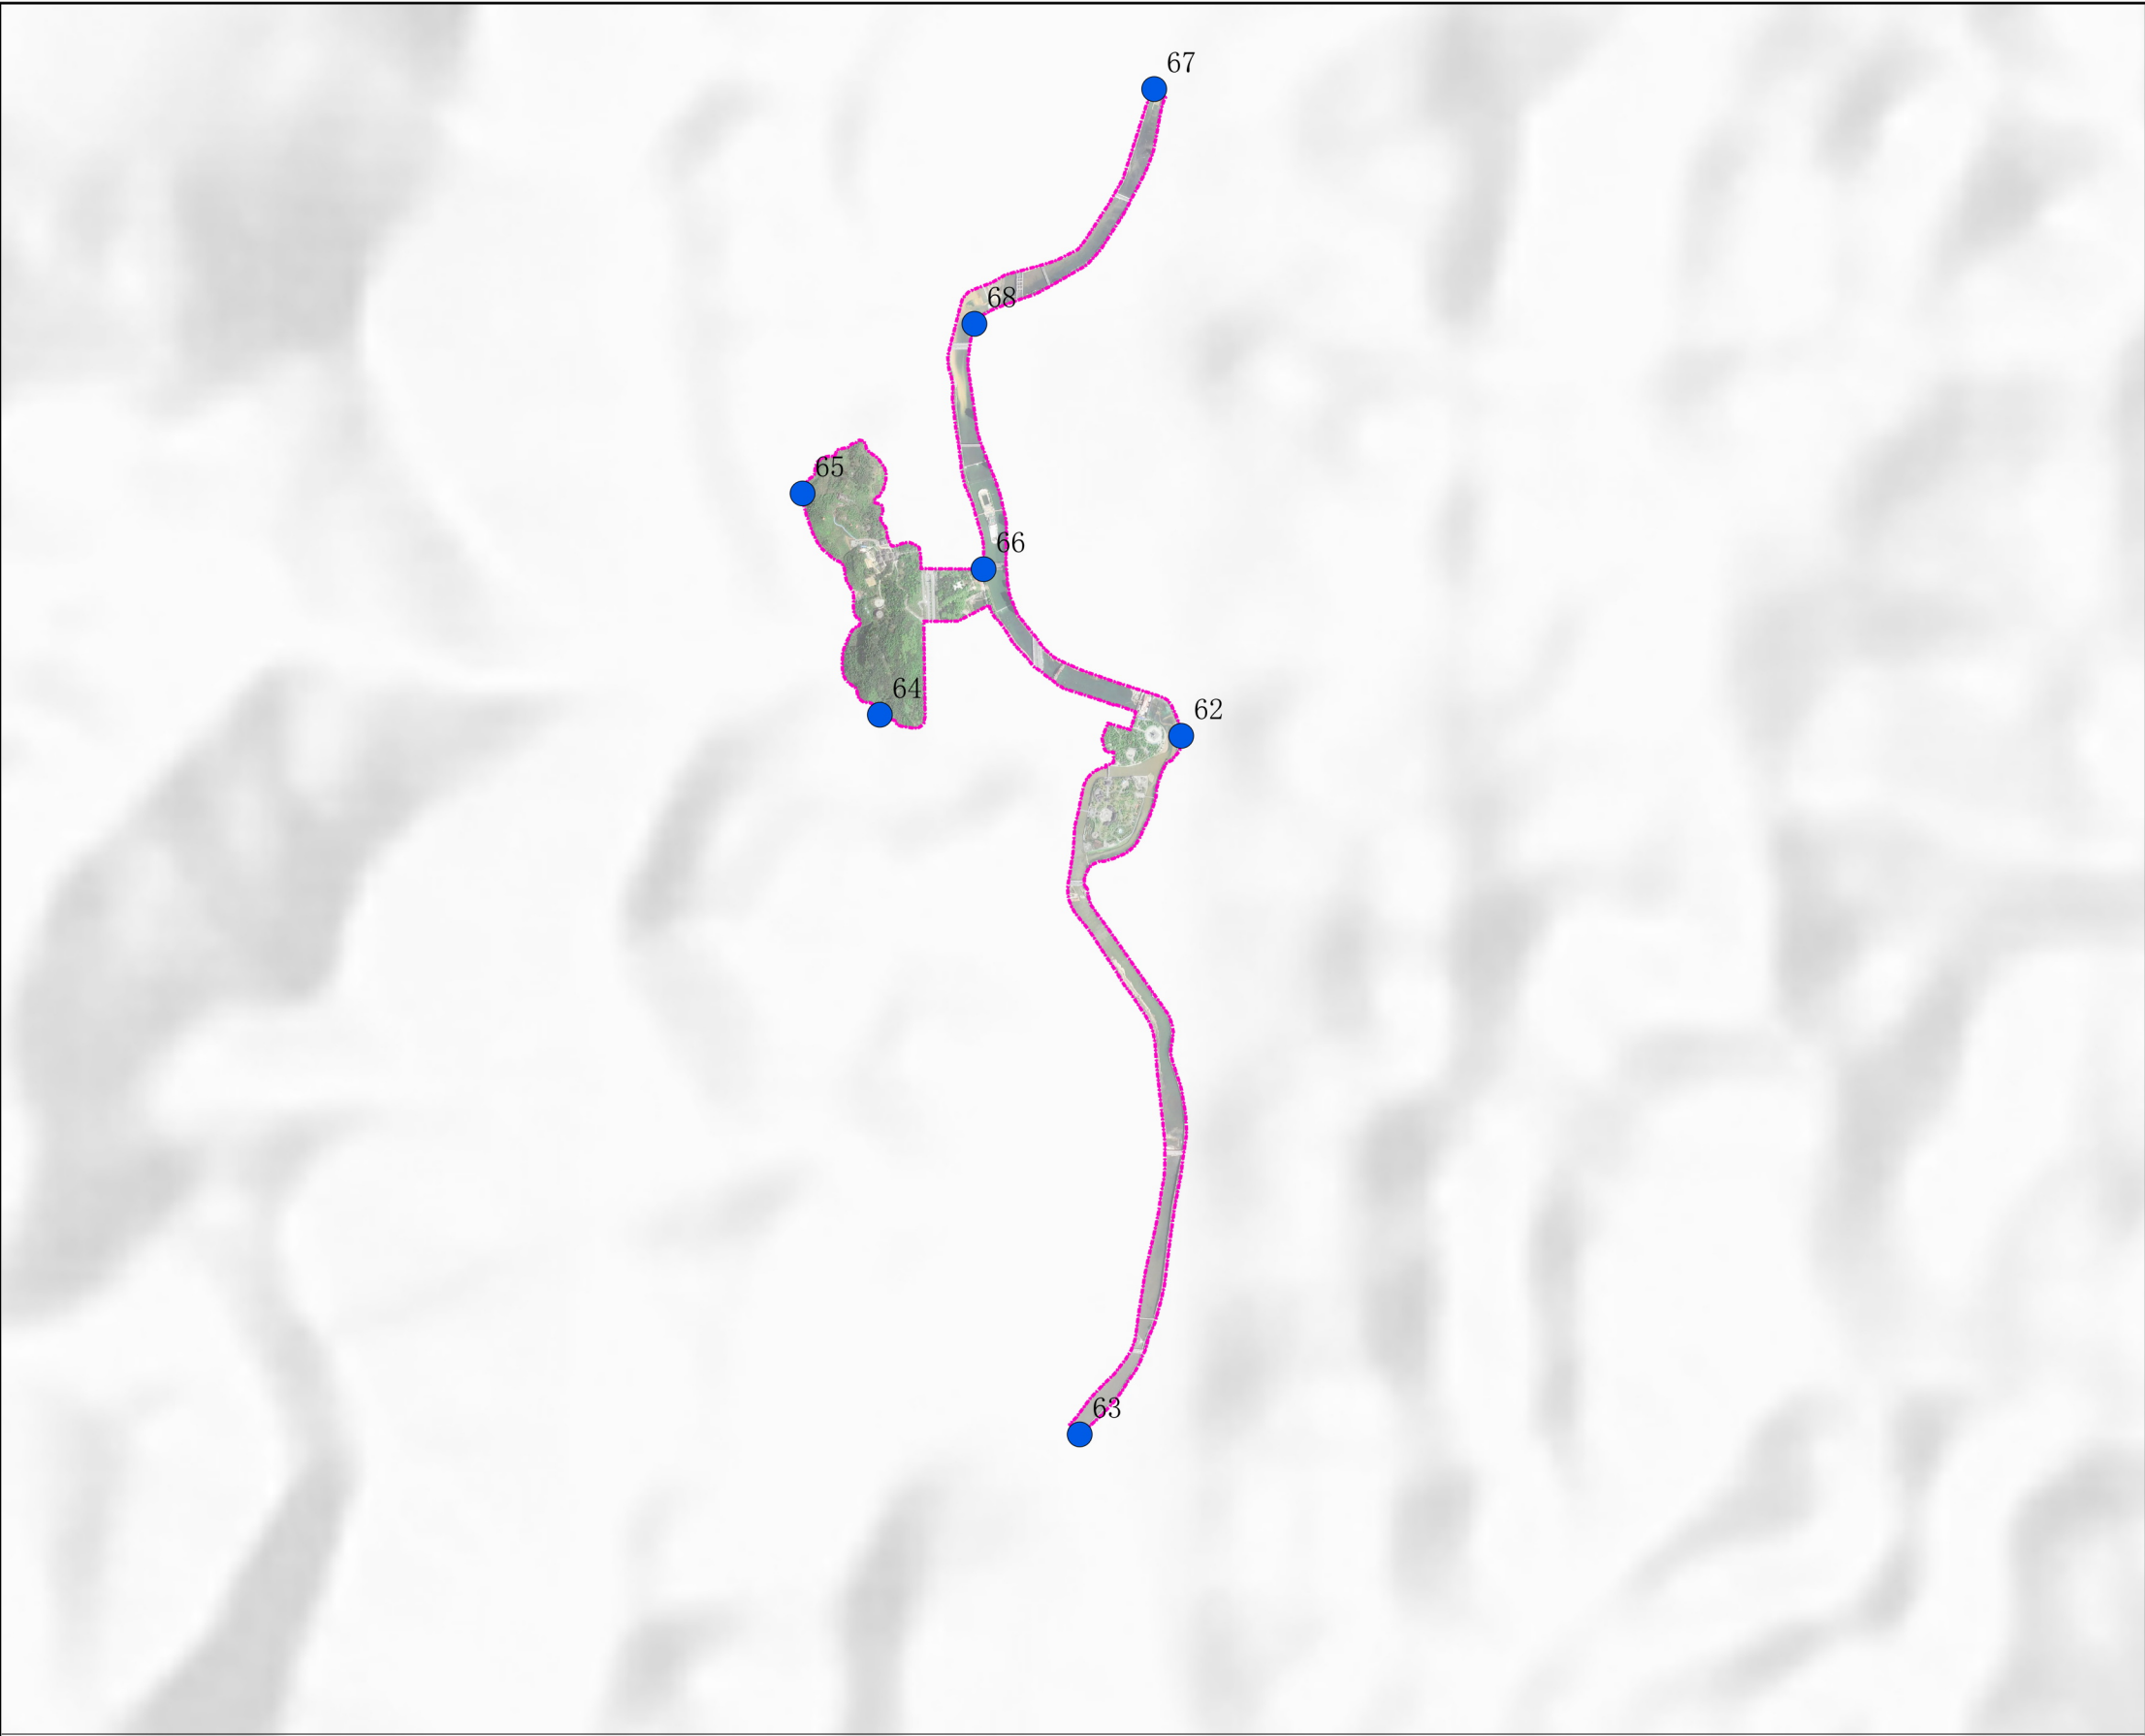

编 号	纬 度	经 度	编 号	纬 度	经 度	编 号	纬 度	经 度
62	26° 15.284' N	107° 31.032' E	64	26° 15.334' N	107° 30.199' E	66	26° 15.698' N	107° 30.484' E
63	26° 13.543' N	107° 30.759' E	65	26° 15.885' N	107° 29.983' E	67	26° 16.896' N	107° 30.951' E
						68	26° 16.309' N	107° 30.456' E

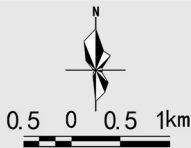

图号NO.

2024.11

1-1-4

组织编制单位：贵州省林业局
中国·都匀斗篷山—剑江风景名胜区分区管理处
承担编制单位：贵州省城乡规划设计研究院有限责任公司




都匀斗篷山—剑江风景名胜区分区总体规划（2024—2035年）


核心景区界线坐标图 (斗篷山景区)

图 例

- 核心景区范围
- 景区界线
- 坐标点

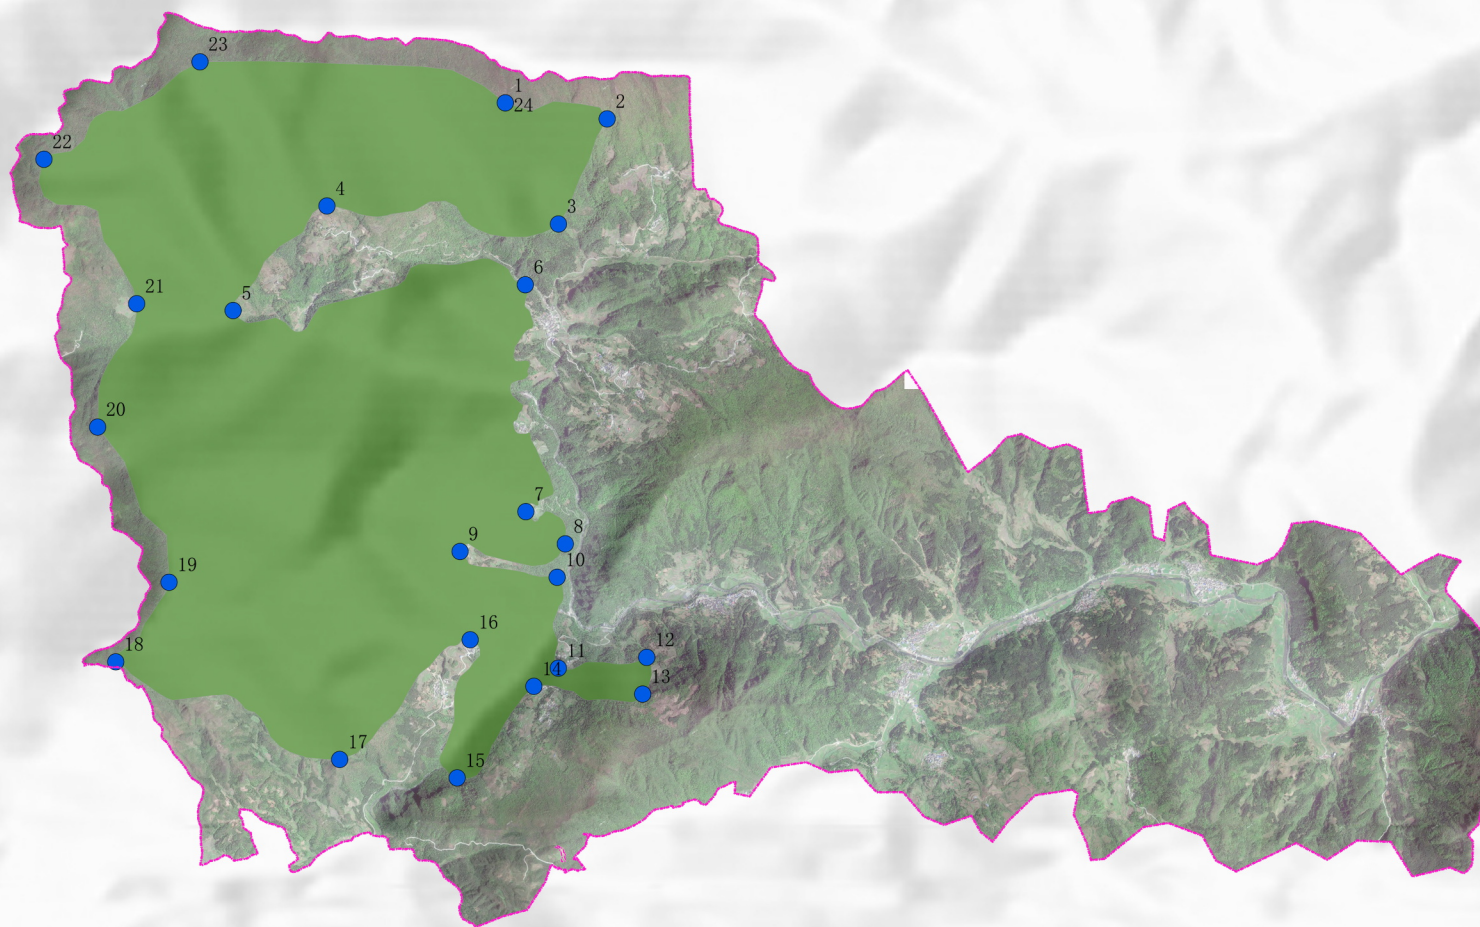

编号	纬度	经度	编号	纬度	经度	编号	纬度	经度	编号	纬度	经度
1	26° 23.969' N	107° 22.196' E	7	26° 22.001' N	107° 22.316' E	13	26° 21.125' N	107° 22.945' E	19	26° 21.653' N	107° 20.411' E
2	26° 23.894' N	107° 22.740' E	8	26° 21.847' N	107° 22.528' E	14	26° 21.160' N	107° 22.363' E	20	26° 22.398' N	107° 20.025' E
3	26° 23.388' N	107° 22.483' E	9	26° 21.808' N	107° 21.966' E	15	26° 20.718' N	107° 21.956' E	21	26° 22.993' N	107° 20.231' E
4	26° 23.468' N	107° 21.245' E	10	26° 21.686' N	107° 22.485' E	16	26° 21.383' N	107° 22.022' E	22	26° 23.686' N	107° 19.731' E
5	26° 22.963' N	107° 20.746' E	11	26° 21.248' N	107° 22.494' E	17	26° 20.804' N	107° 21.328' E	23	26° 24.160' N	107° 20.562' E
6	26° 23.094' N	107° 22.307' E	12	26° 21.303' N	107° 22.966' E	18	26° 21.268' N	107° 20.129' E	24	26° 23.969' N	107° 22.196' E

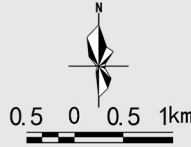

图号NO.

2024.11

1-1-5

组织编制单位: 贵州省林业局
中国·都匀斗篷山—剑江风景名胜区分区管理处
承担编制单位: 贵州省城乡规划设计研究院有限责任公司




都匀斗篷山—剑江风景名胜总体规划（2024—2035年）


核心景区界线坐标图
(螺蛳壳景区)

图 例

-  核心景区范围
-  景区界线
-  坐标点

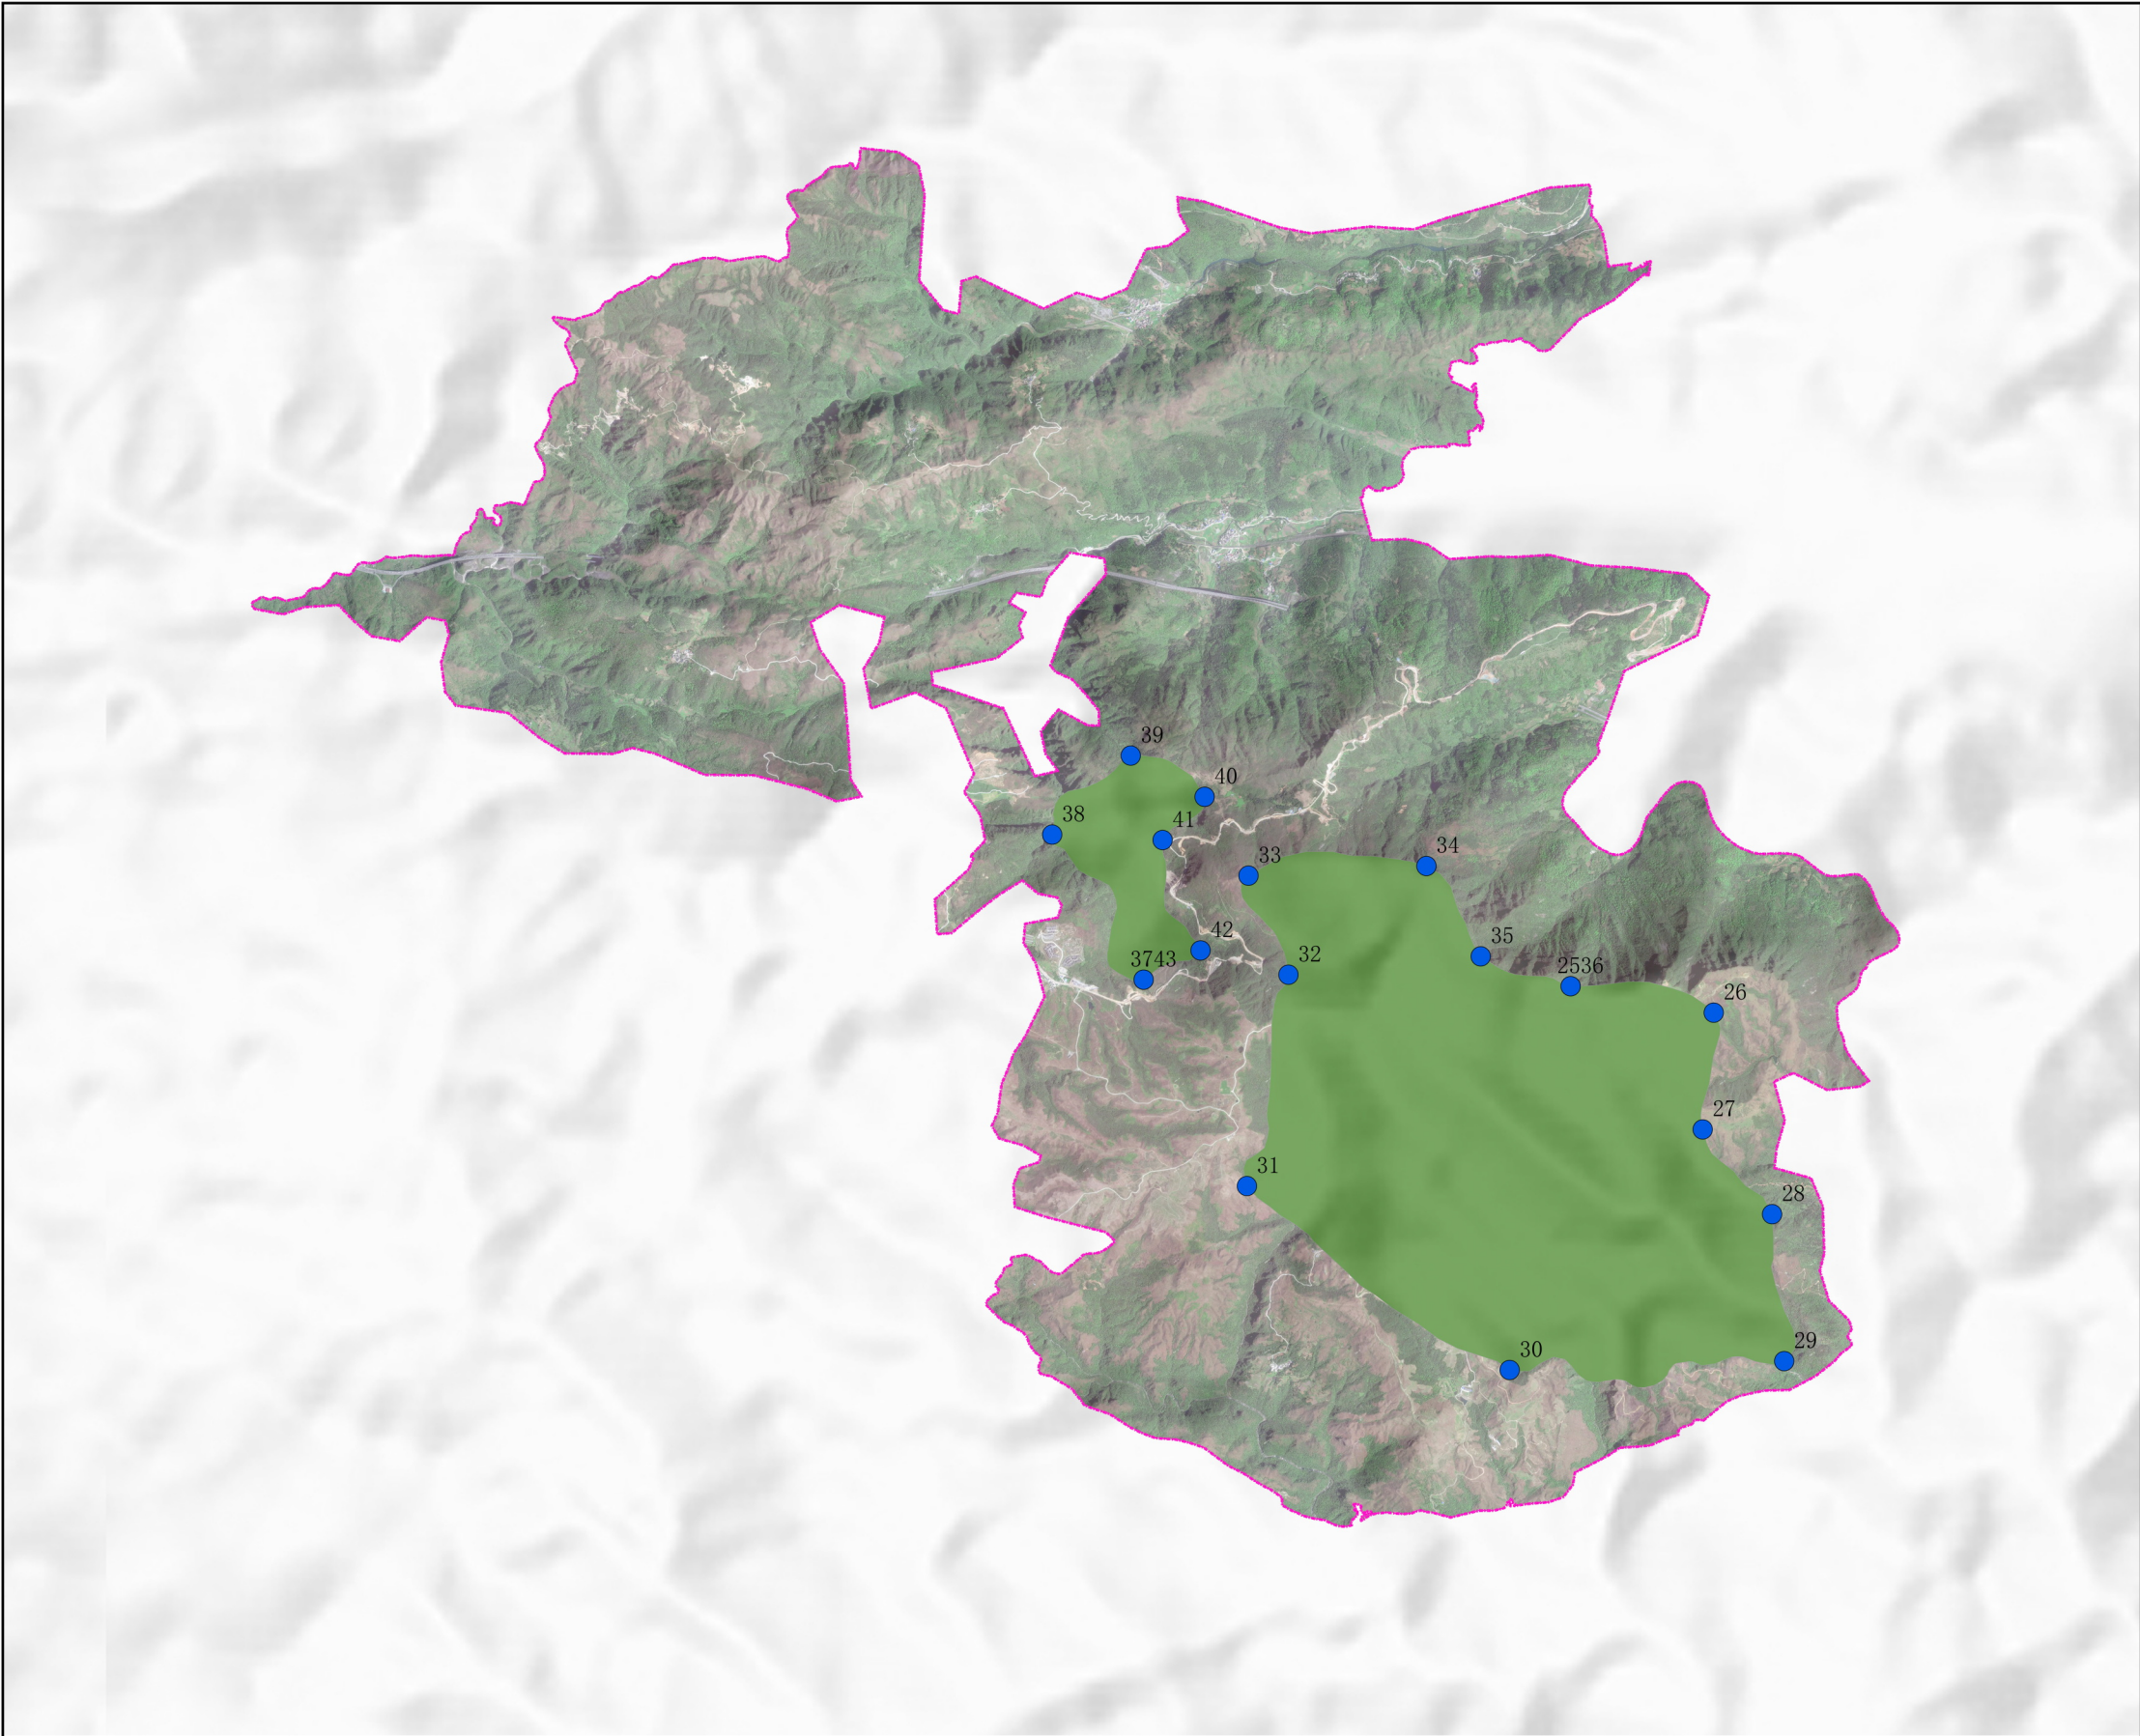

编号	纬度	经度	编号	纬度	经度	编号	纬度	经度	编号	纬度	经度
25	26° 15.210' N	107° 25.364' E	30	26° 13.325' N	107° 25.041' E	35	26° 15.354' N	107° 24.874' E	40	26° 16.130' N	107° 23.367' E
26	26° 15.083' N	107° 26.143' E	31	26° 14.222' N	107° 23.608' E	36	26° 15.210' N	107° 25.364' E	41	26° 15.917' N	107° 23.140' E
27	26° 14.510' N	107° 26.085' E	32	26° 15.259' N	107° 23.828' E	37	26° 15.232' N	107° 23.041' E	42	26° 15.377' N	107° 23.350' E
28	26° 14.096' N	107° 26.464' E	33	26° 15.744' N	107° 23.609' E	38	26° 15.941' N	107° 22.539' E	43	26° 15.232' N	107° 23.041' E
29	26° 13.375' N	107° 26.533' E	34	26° 15.796' N	107° 24.576' E	39	26° 16.331' N	107° 22.965' E			

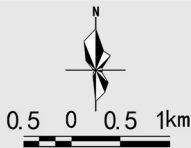

图号NO.

2024.11

1-1-6

组织编制单位：贵州省林业局
中国·都匀斗篷山—剑江风景名胜管理区管理处
承担编制单位：贵州省城乡规划设计研究院有限责任公司




都匀斗篷山—剑江风景名胜总体规划（2024—2035年）


核心景区界线坐标图
(归兰山景区)

图 例

- 核心景区范围
- 景区界线
- 坐标点

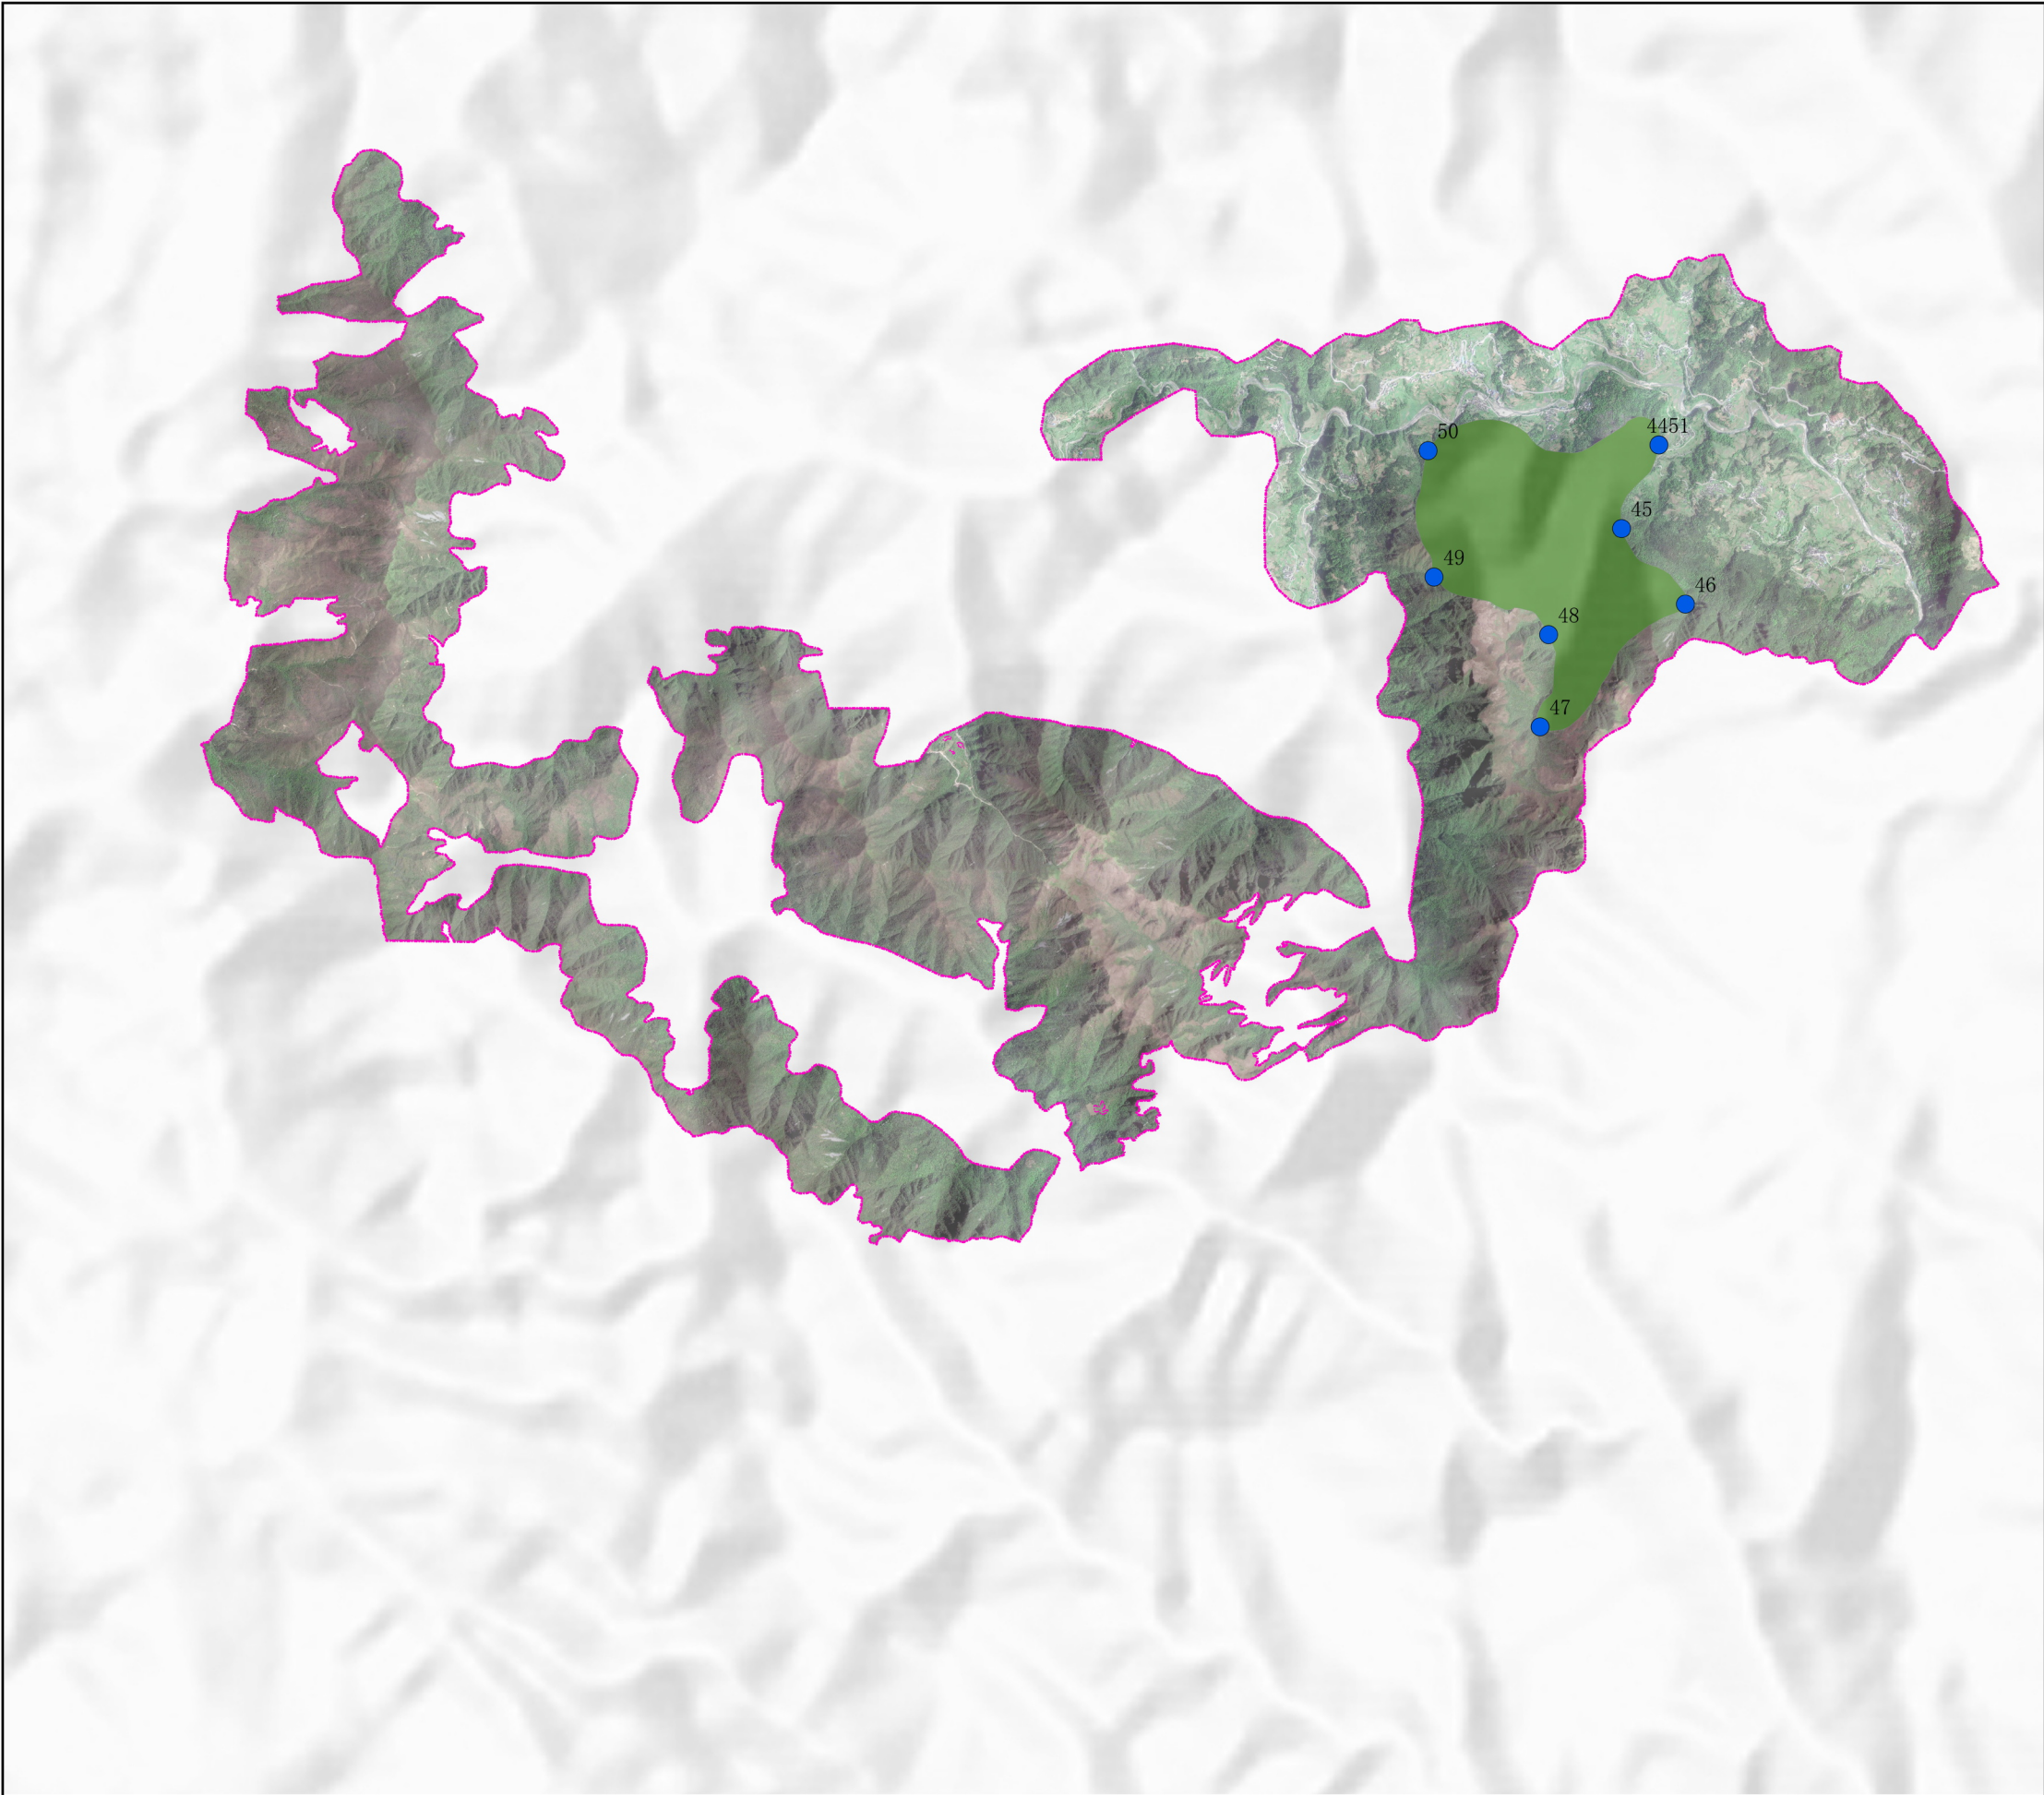

编号	纬度	经度	编号	纬度	经度	编号	纬度	经度	编号	纬度	经度
44	26° 3.582' N	107° 42.444' E	46	26° 2.766' N	107° 42.596' E	48	26° 2.608' N	107° 41.820' E	50	26° 3.550' N	107° 41.133' E
45	26° 3.153' N	107° 42.233' E	47	26° 2.135' N	107° 41.773' E	49	26° 2.902' N	107° 41.169' E	51	26° 3.582' N	107° 42.444' E

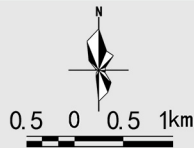

图号NO.


2024.11

1-1-7

组织编制单位：贵州省林业局
中国·都匀斗篷山—剑江风景名胜管理区管理处
承担编制单位：贵州省城乡规划设计研究院有限责任公司




都匀斗篷山—剑江风景名胜区分区总体规划（2024—2035年）

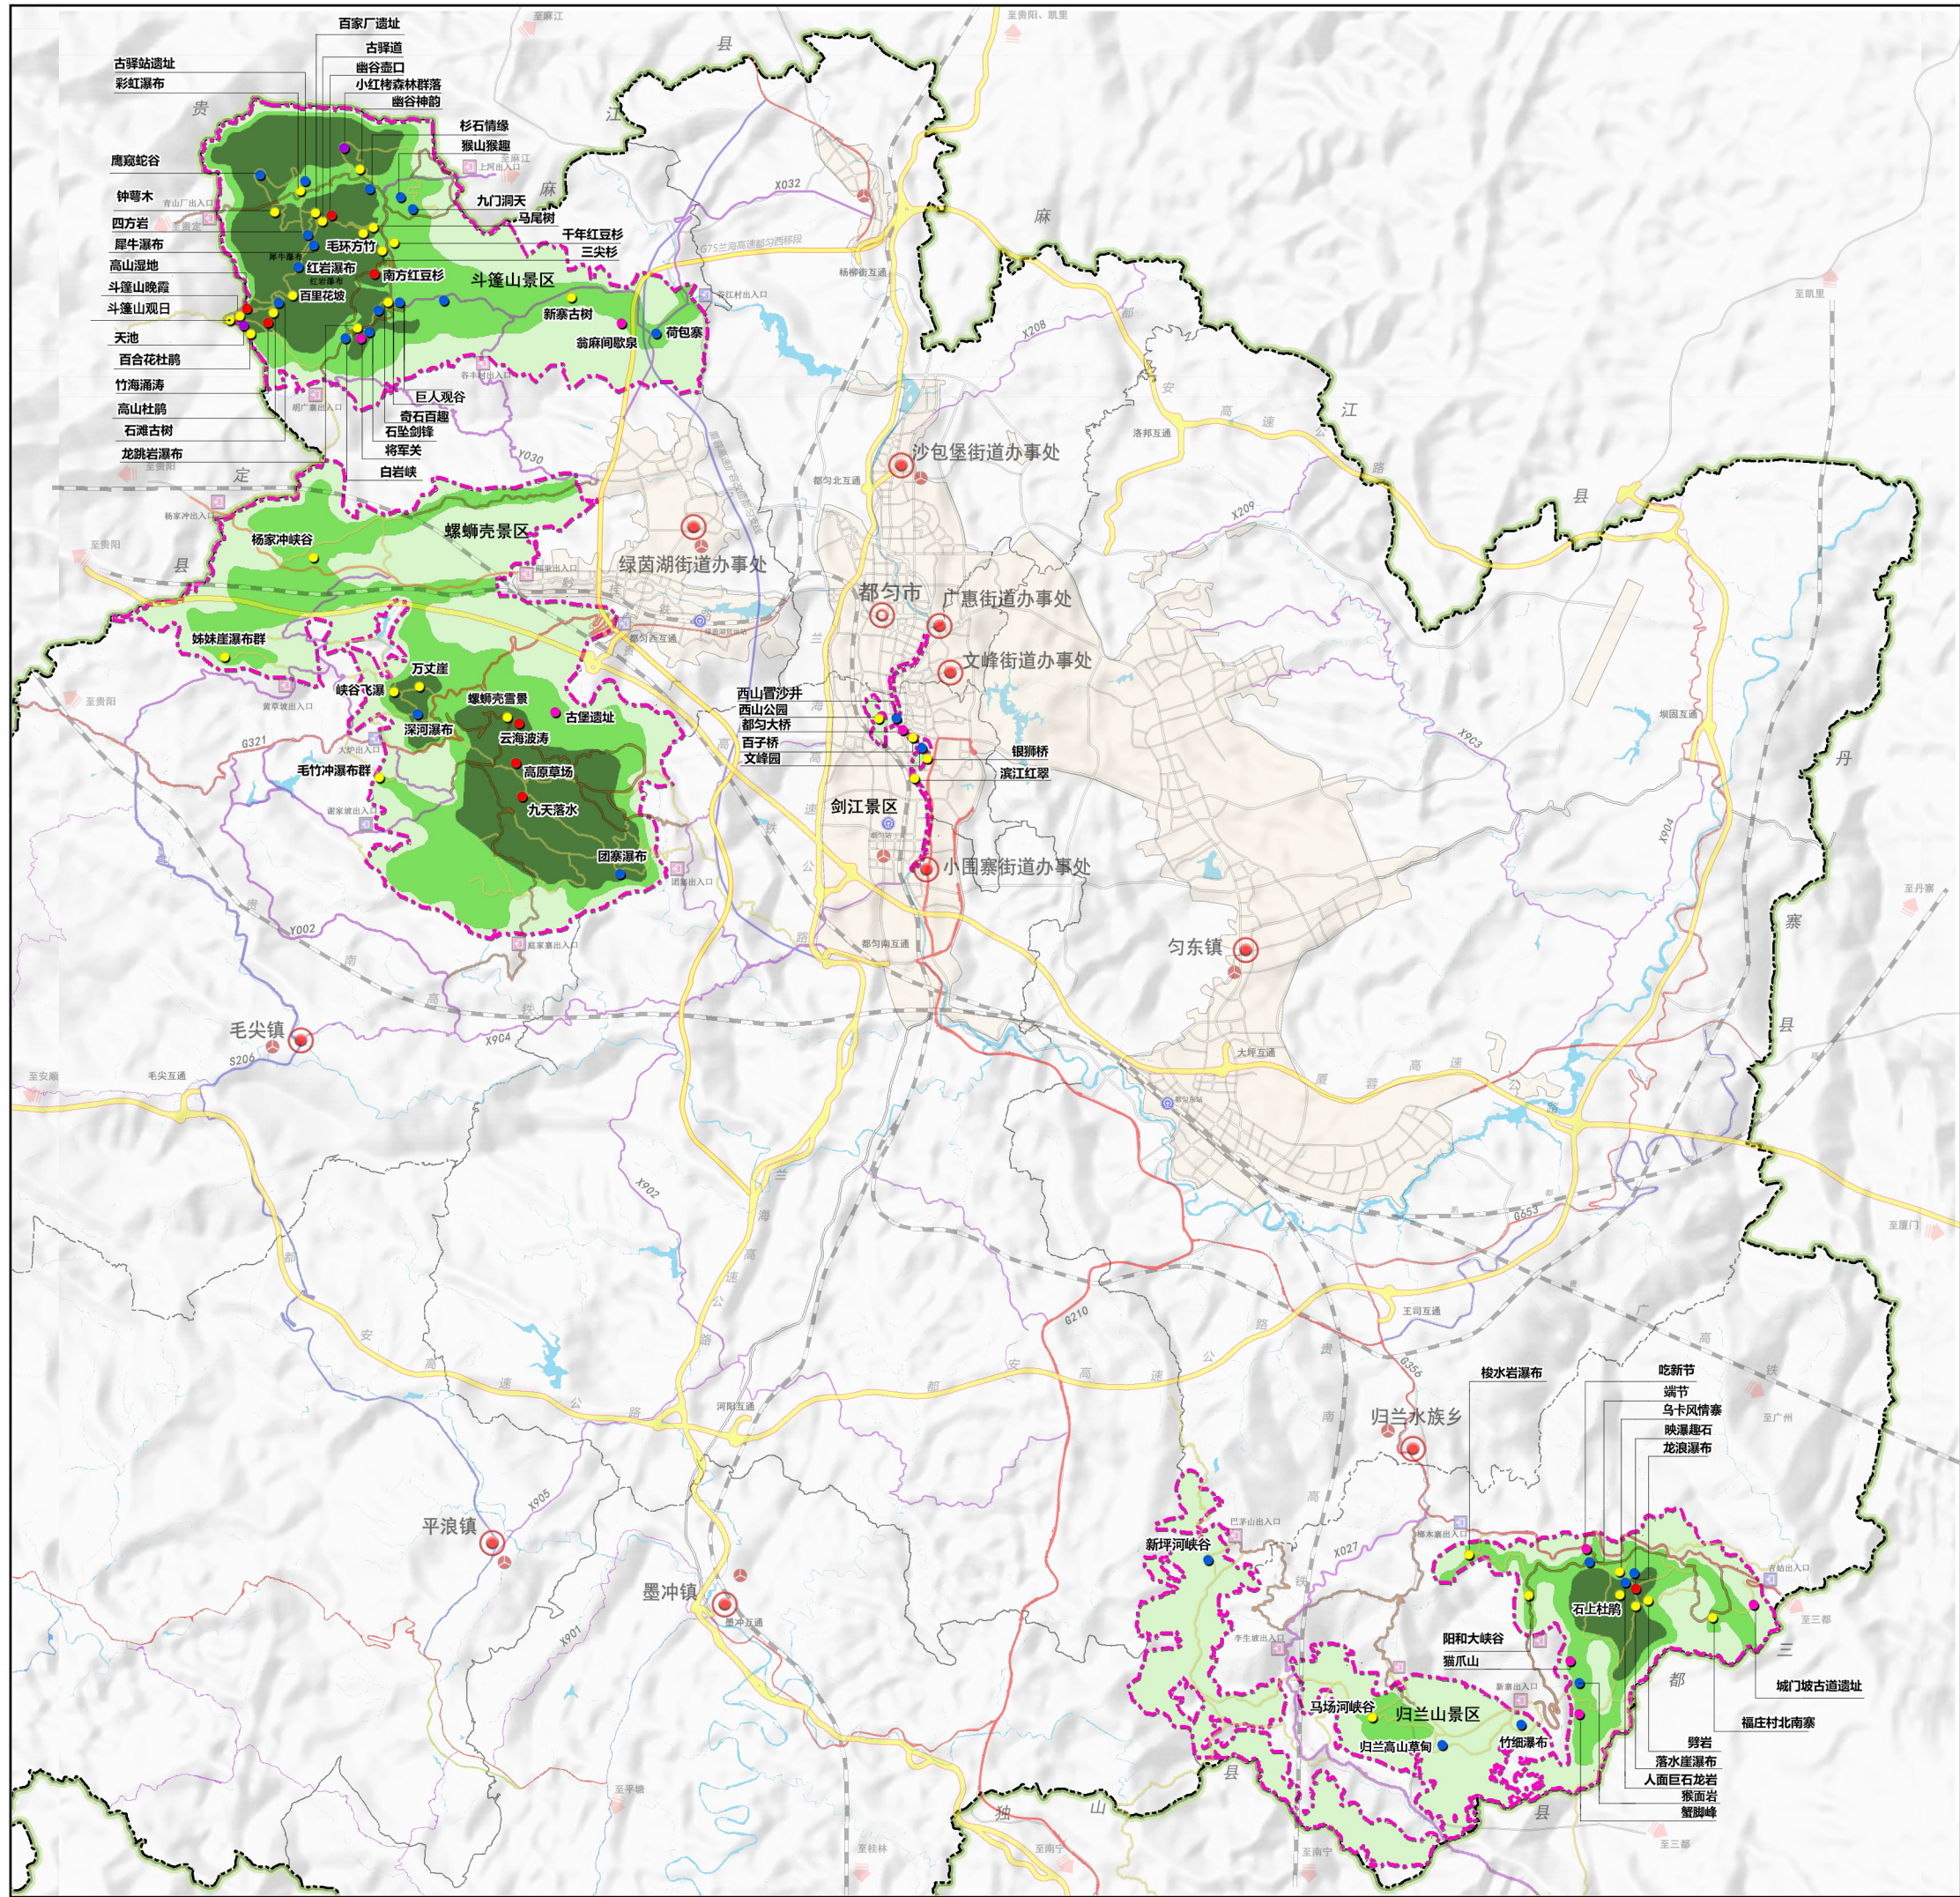

分级保护规划图

图例

- | | | | |
|--|----------|--|------|
| | 一级保护区 | | 县界 |
| | 二级保护区 | | 乡镇界 |
| | 三级保护区 | | 特级景源 |
| | 水体 | | 一级景源 |
| | 风景名胜分区界线 | | 二级景源 |
| | 州市所在地 | | 三级景源 |
| | 乡镇（街道办） | | 四级景源 |

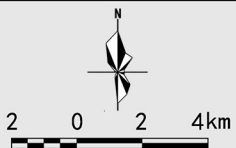

图号NO.


2024.11

2-1

组织编制单位：贵州省林业局
中国·都匀斗篷山—剑江风景名胜区分区管理处
承担编制单位：贵州省城乡规划设计研究院有限责任公司




都匀斗篷山—剑江风景名胜区分区总体规划（2024—2035年）

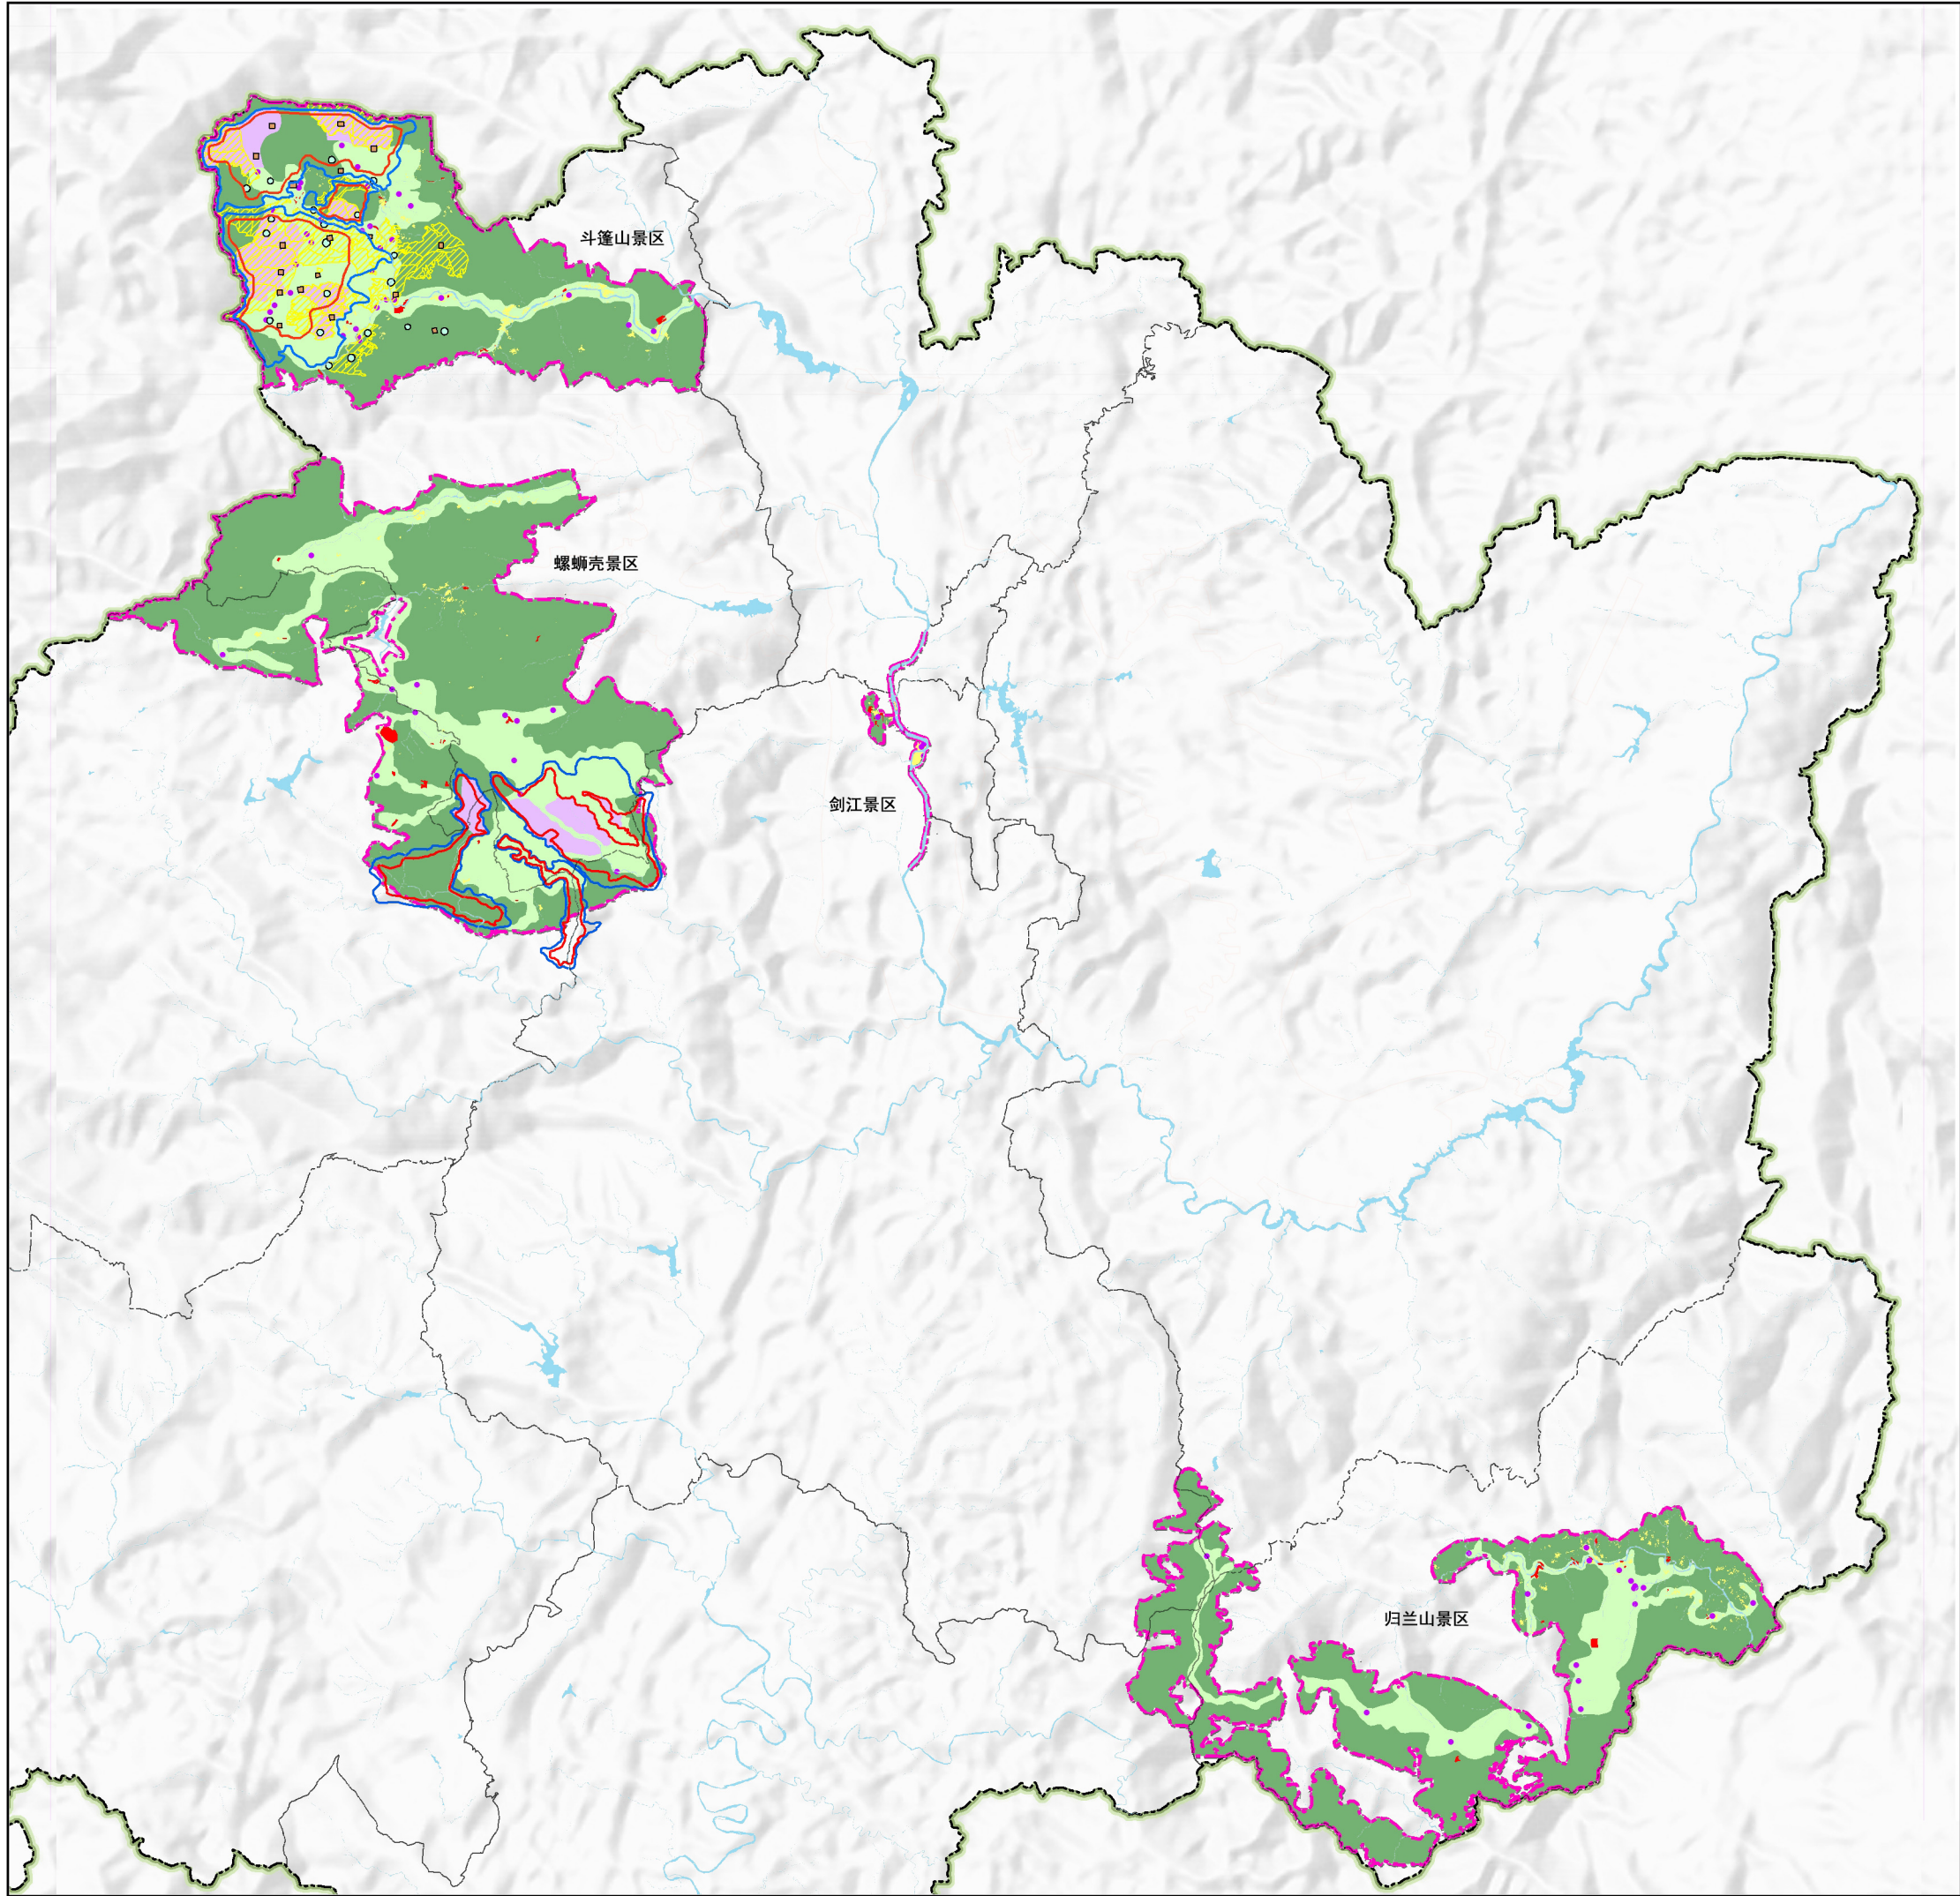

功能分区规划图

图例

- 风景名胜分区界线
- 发展控制区
- 旅游服务区
- 特别保存区
- 风景恢复区
- 风景游览区
- 风景区景点
- 自然保护区核心区
- 自然保护区缓冲区
- 国家一级公益林
- 国家保护动物
- 国家保护植物

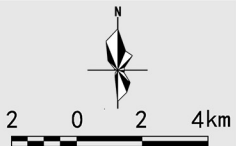

图号NO.

2024.11

2-2

组织编制单位：贵州省林业局
中国·都匀斗篷山—剑江风景名胜区分区管理处
承担编制单位：贵州省城乡规划设计研究院有限责任公司




都匀斗篷山—剑江风景名胜区分区规划（2024—2035年）

斗篷山景区功能分区规划图

图例

- 风景名胜区分界线
- 发展控制区
- 旅游服务区
- 特别保存区
- 风景恢复区
- 风景游览区

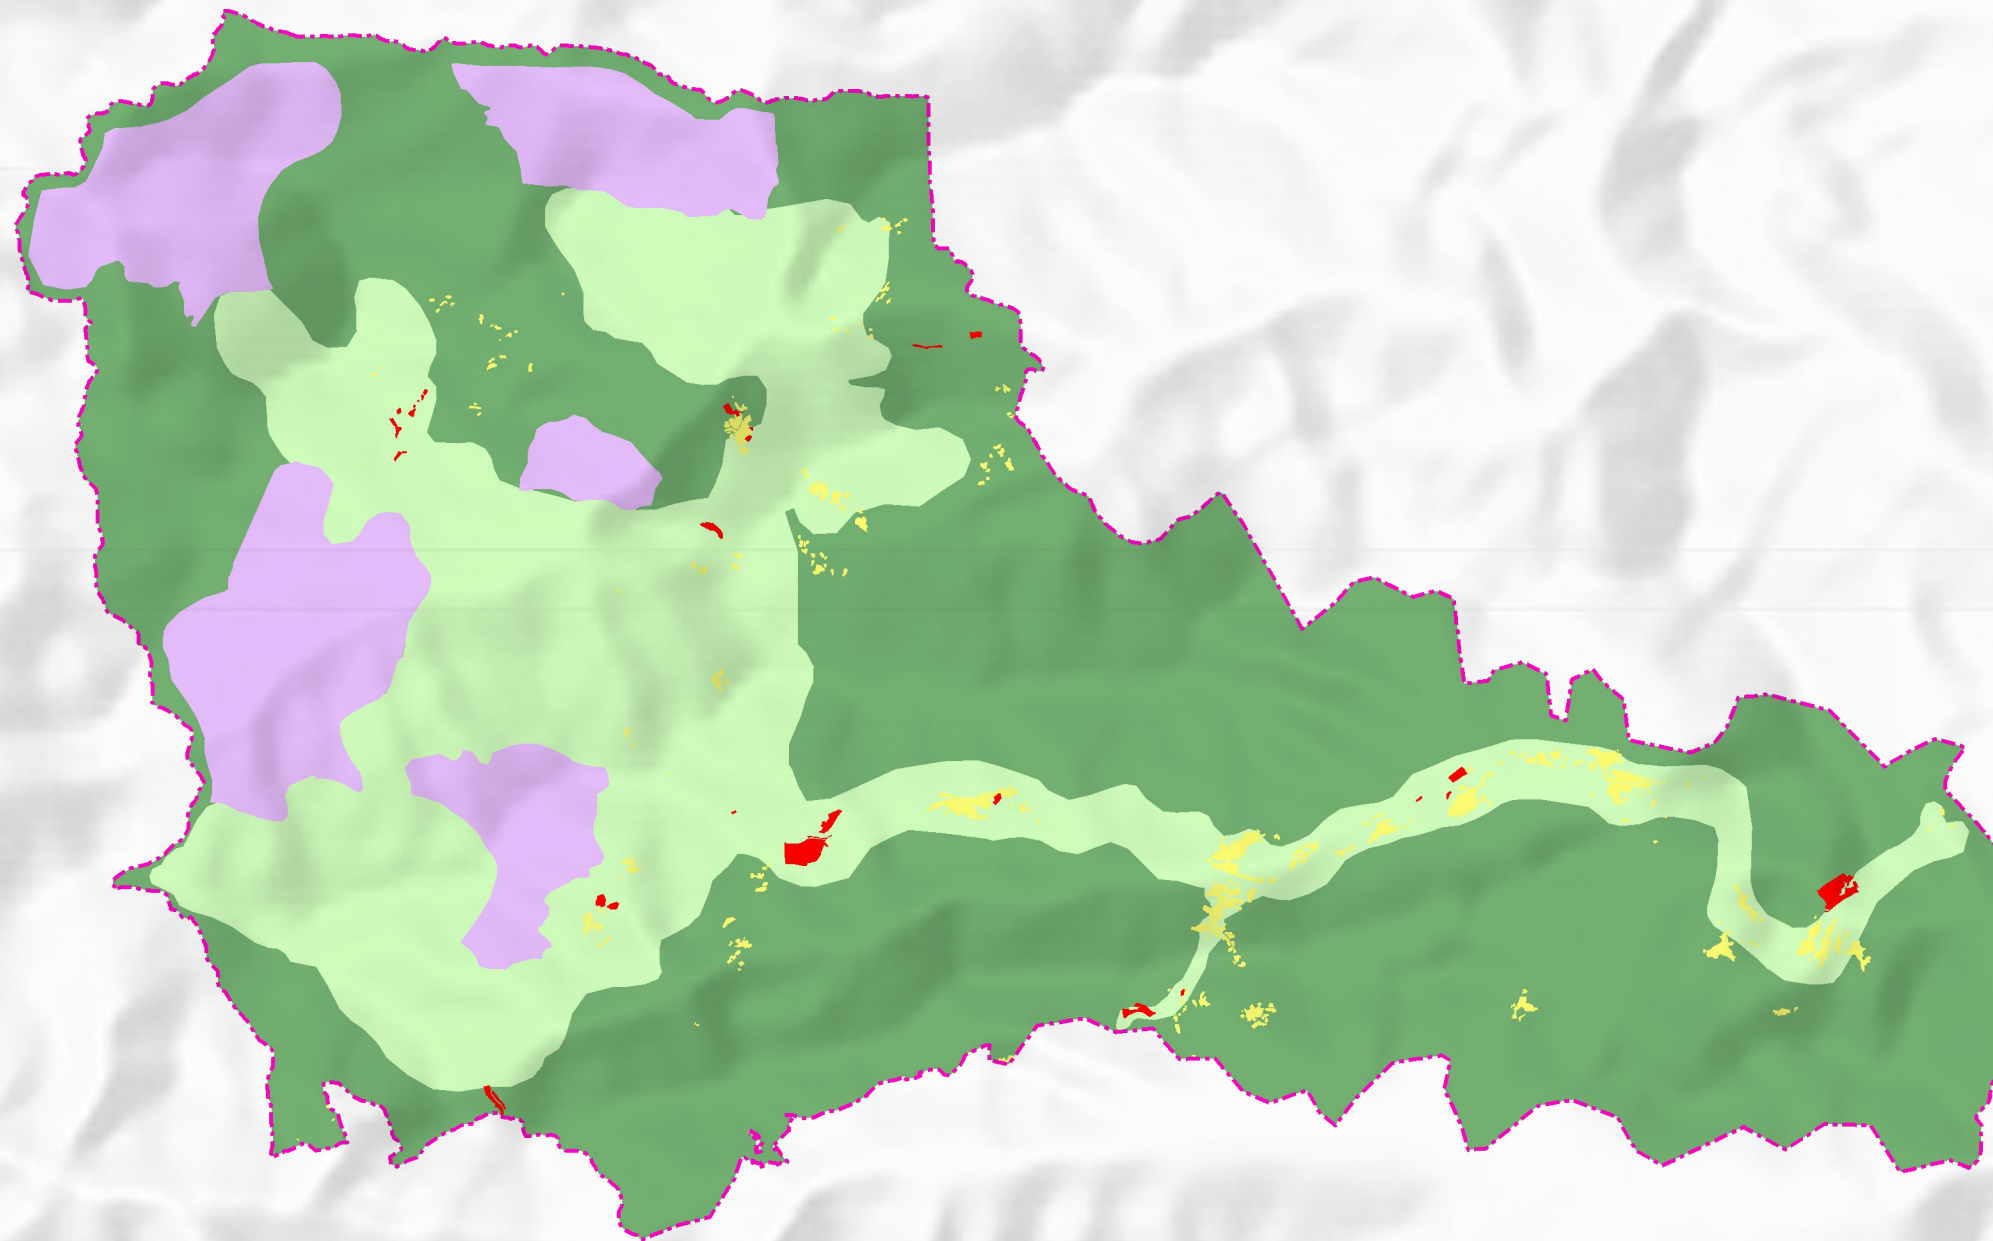

	图号NO.	2-2-1
	2024.11	

组织编制单位：贵州省林业局
中国·都匀斗篷山—剑江风景名胜区管理处
承担编制单位：贵州省城乡规划设计研究院有限责任公司




都匀斗篷山—剑江风景名胜区分区总体规划（2024—2035年）

螺蛳壳景区功能分区规划图

图例

- 风景名胜区分界线
- 发展控制区
- 旅游服务区
- 特别保存区
- 风景恢复区
- 风景游览区

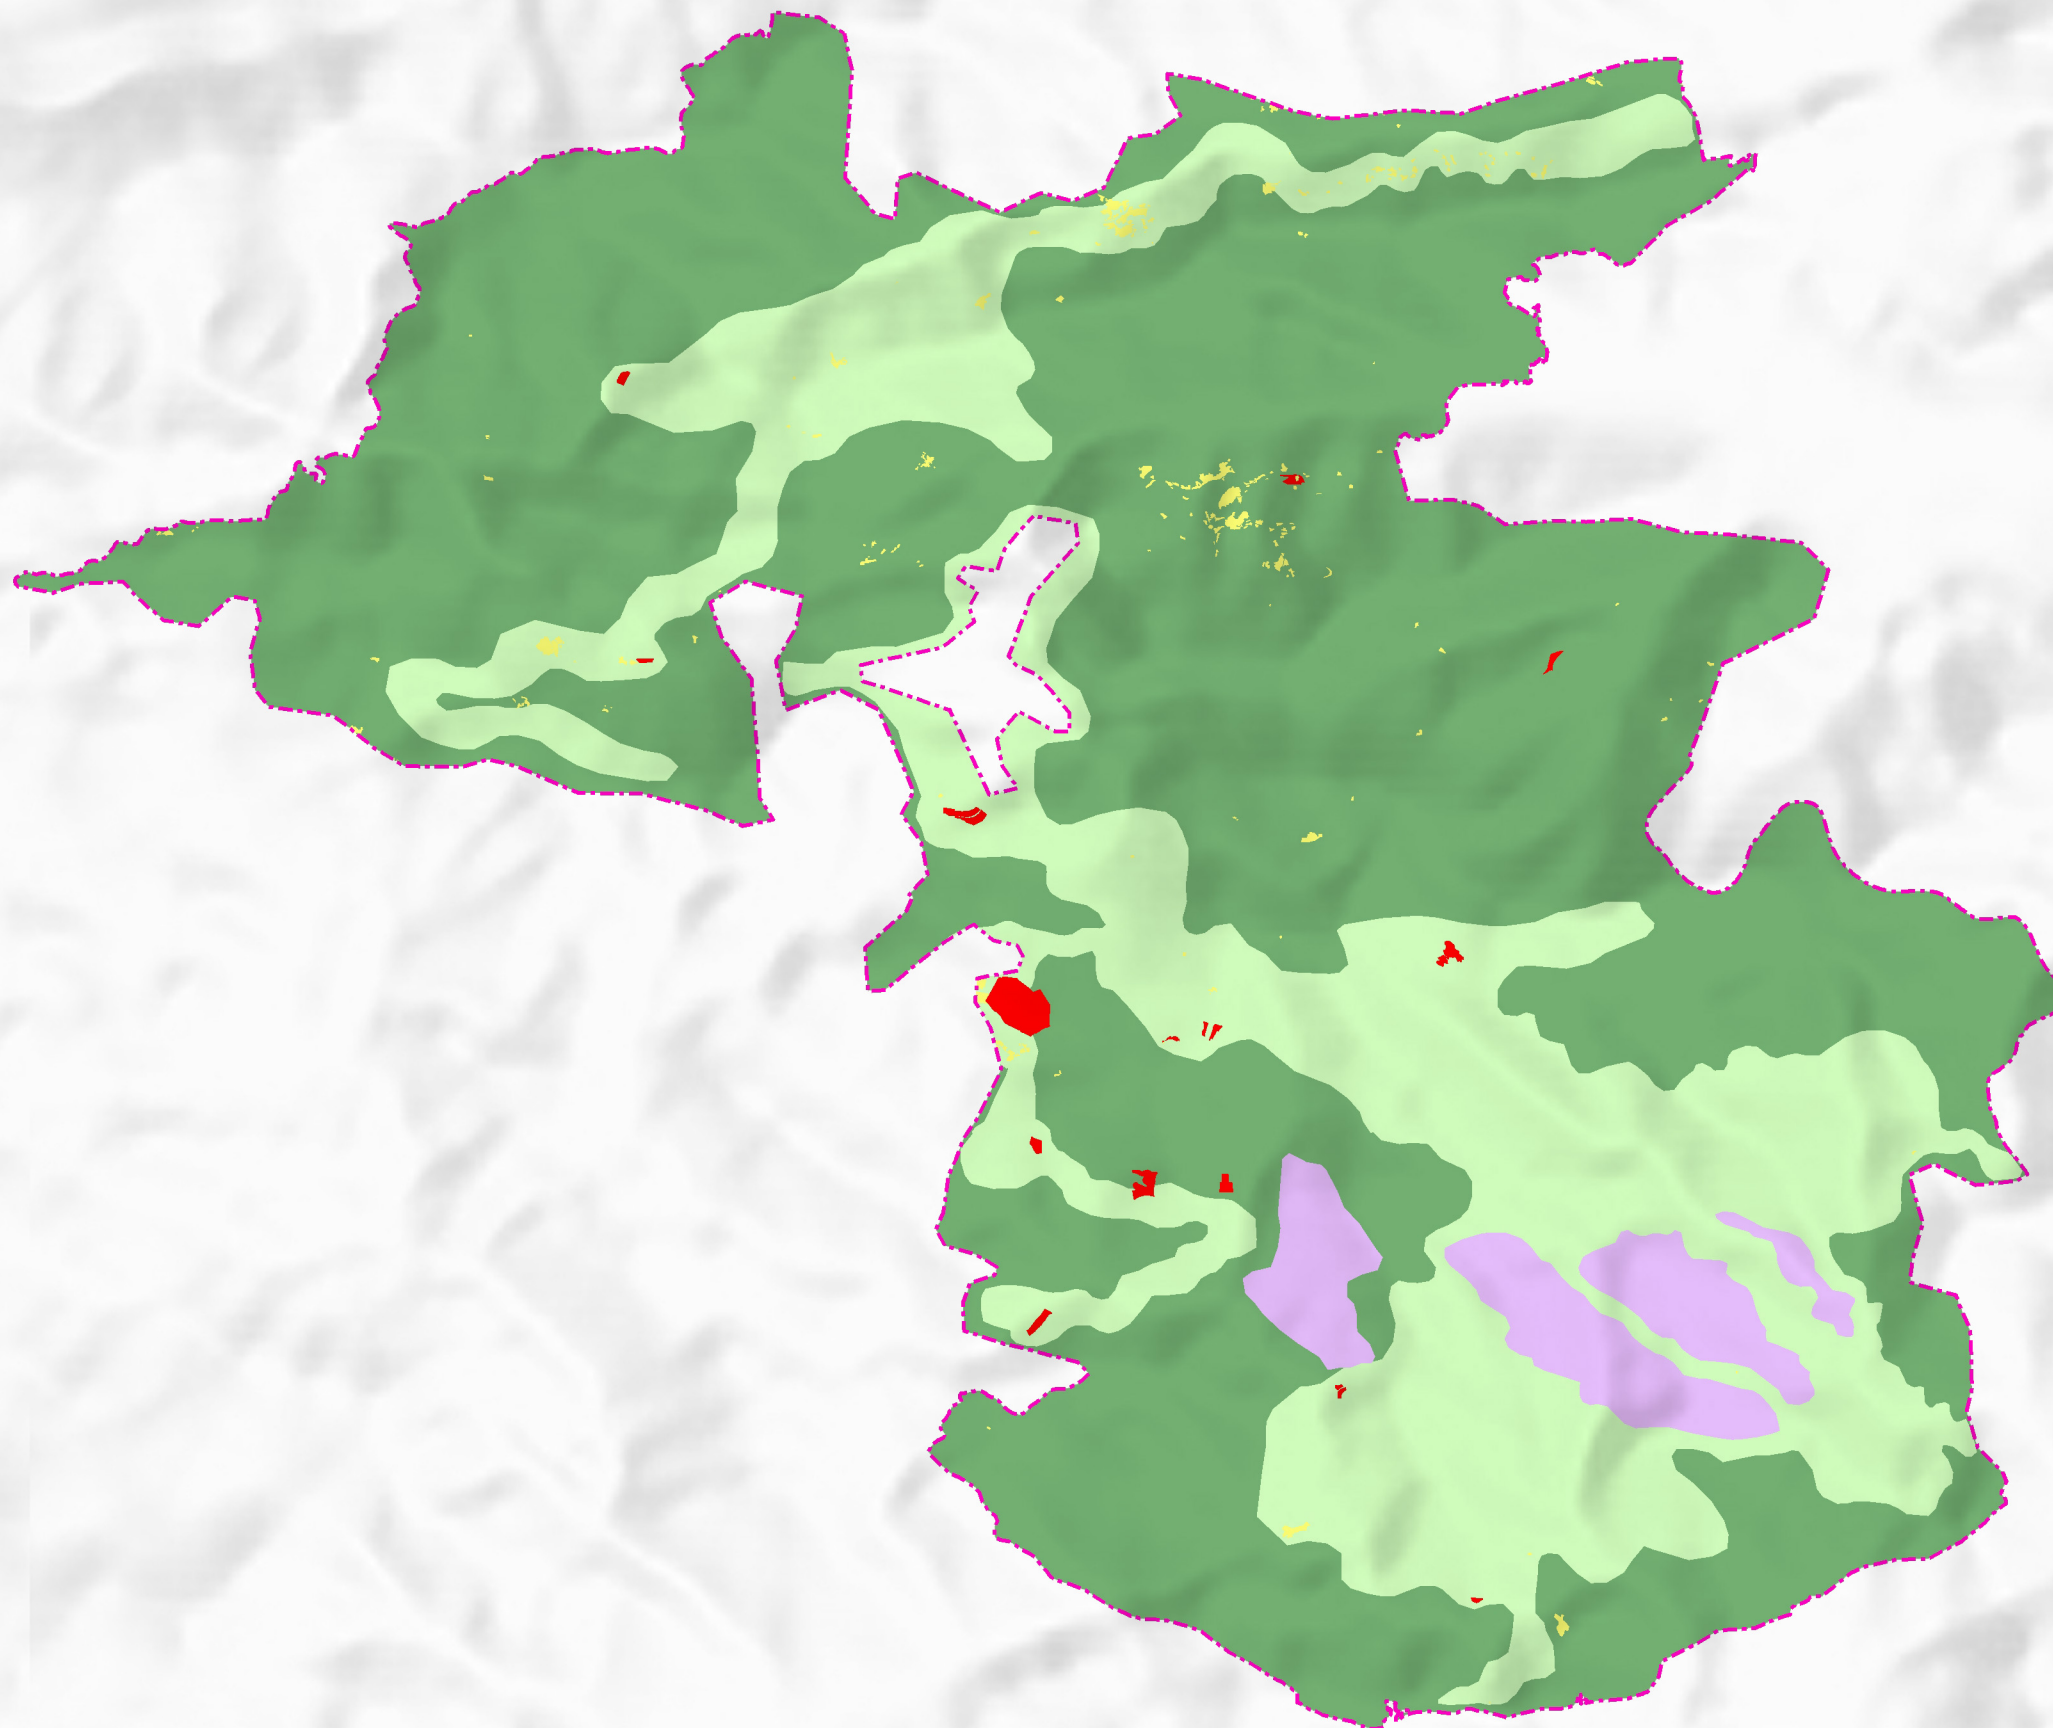

	图号NO.	2-2-2
	2024.11	

组织编制单位：贵州省林业局
中国·都匀斗篷山—剑江风景名胜区分区管理处
承担编制单位：贵州省城乡规划设计研究院有限责任公司




都匀斗篷山—剑江风景名胜区总体规划（2024—2035年）

归兰山景区功能分区规划图

图例

- 风景名胜区界线
- 发展控制区
- 旅游服务区
- 特别保存区
- 风景恢复区
- 风景游览区

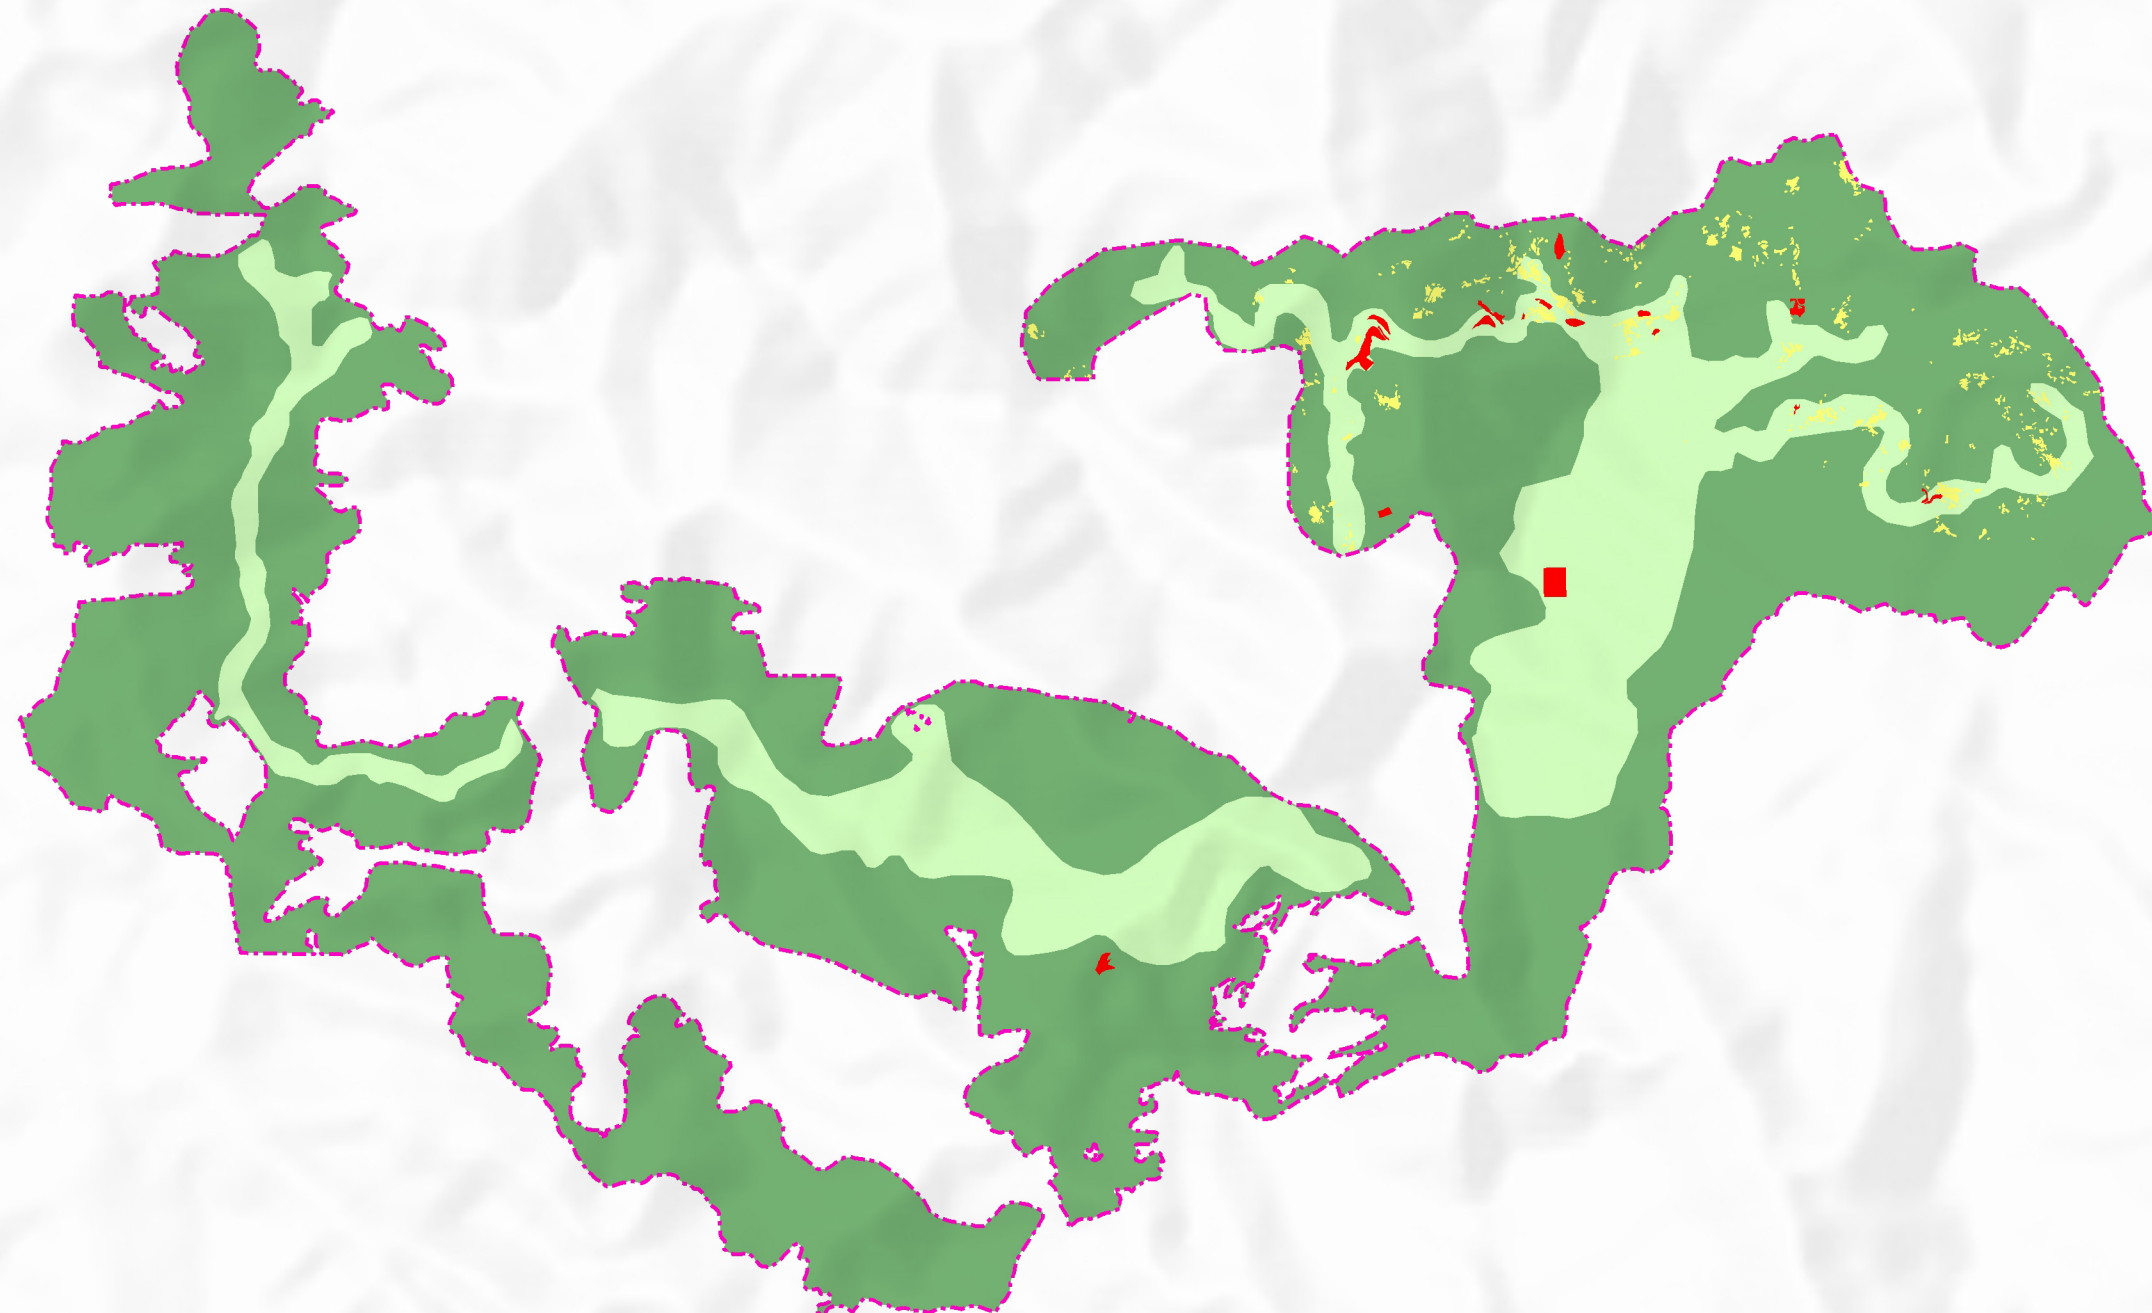

	图号NO.	2-2-3
	2024.11	

组织编制单位：贵州省林业局
中国·都匀斗篷山—剑江风景名胜管理处
承担编制单位：贵州省城乡规划设计研究院有限责任公司





都匀斗篷山—剑江风景名胜区分区规划（2024—2035年）

剑江景区功能分区规划图

图例

- 风景名胜区分界线
- 发展控制区
- 旅游服务区
- 特别保存区
- 风景恢复区
- 风景游览区

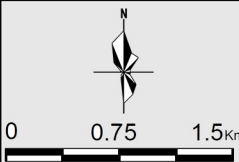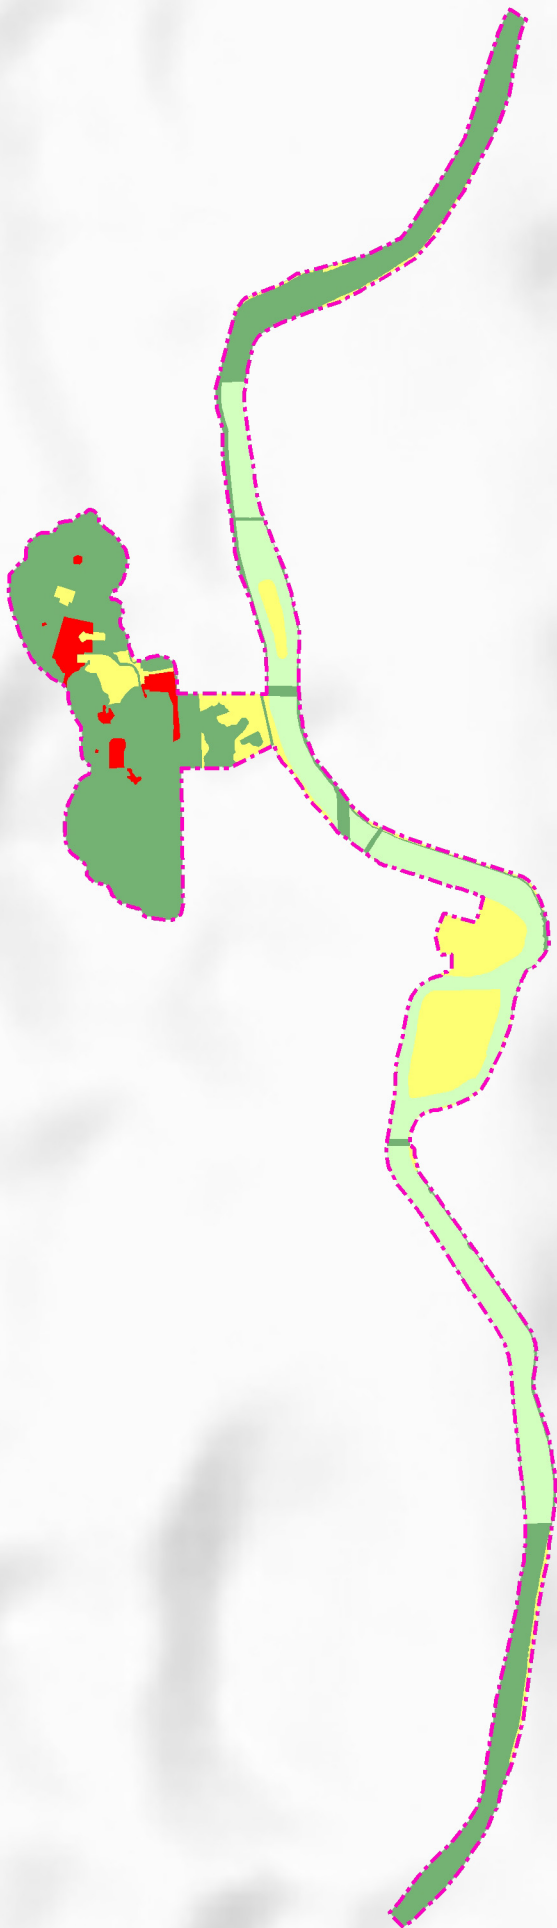

图号NO.


2024.11

2-2-4

组织编制单位：贵州省林业局
中国·都匀斗篷山—剑江风景名胜区分区管理处
承担编制单位：贵州省城乡规划设计研究院有限责任公司



都匀斗篷山—剑江风景名胜分区总体规划（2024—2035年）

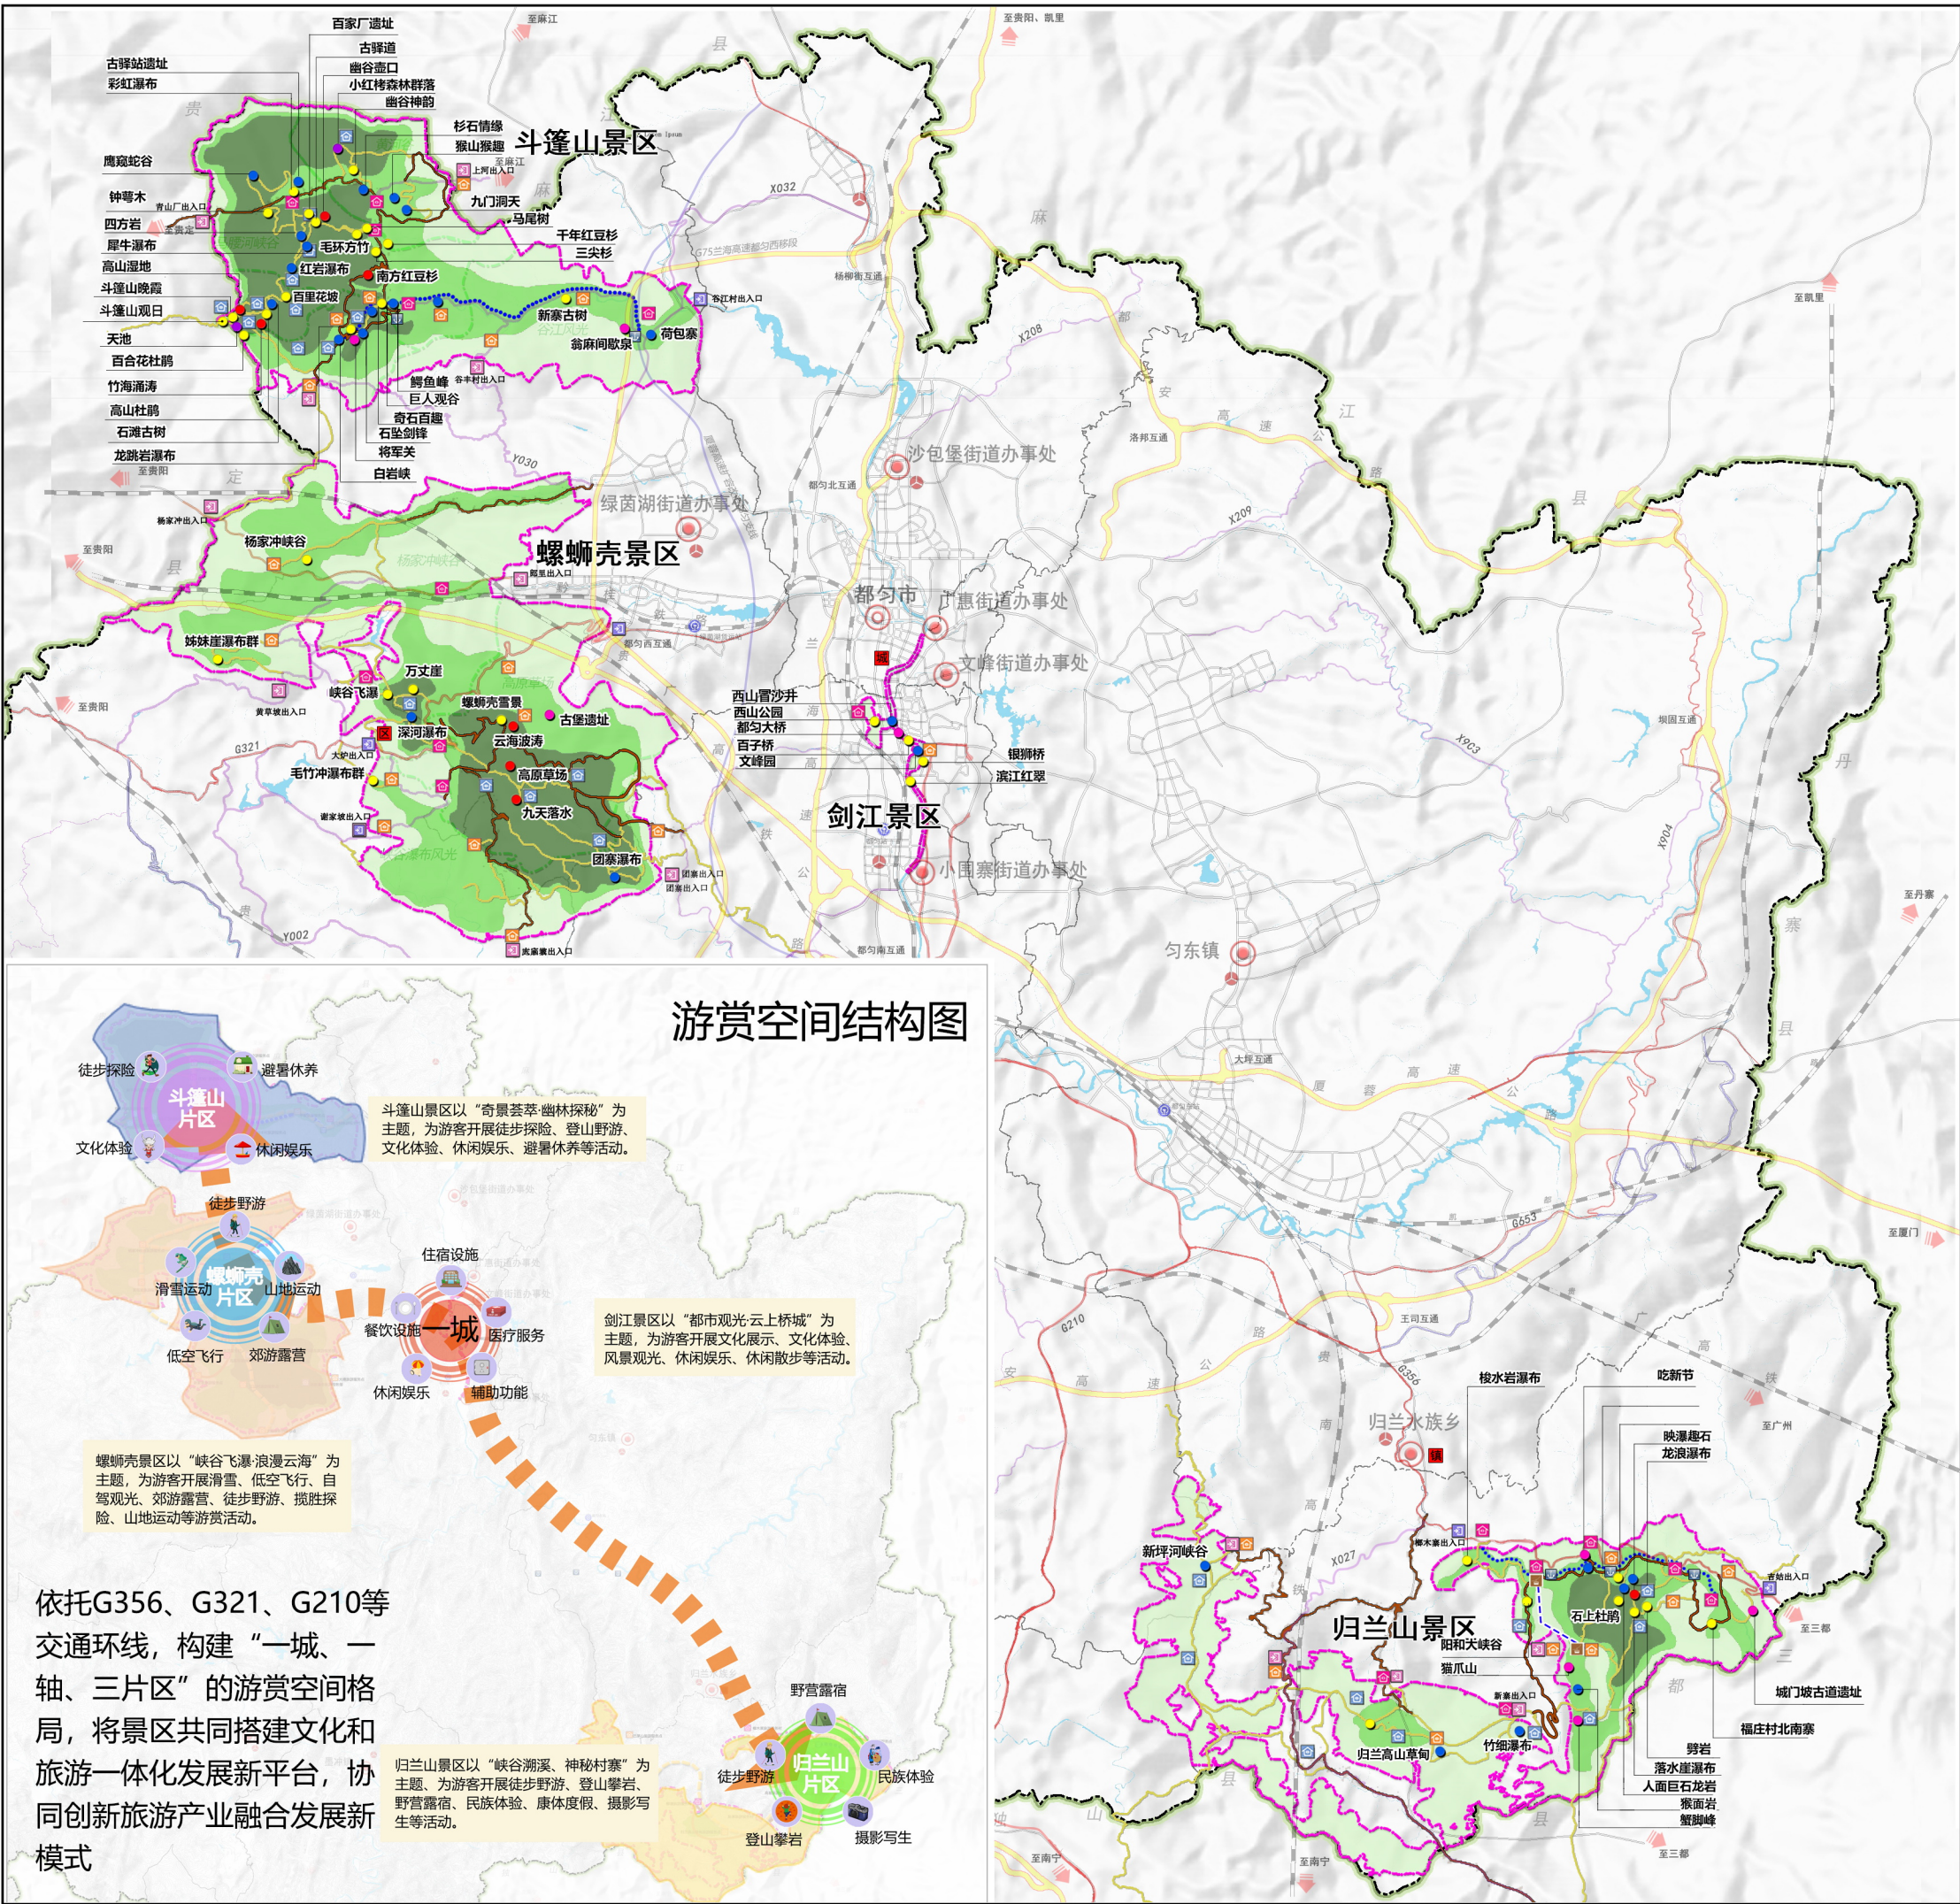


游赏规划图

图例

- | | | | |
|--|----------|--|-------------------|
| | 一级保护区 | | 县界 |
| | 二级保护区 | | 乡镇界 |
| | 三级保护区 | | 特级景源 |
| | 水体 | | 一级景源 |
| | 风景名胜分区界线 | | 二级景源 |
| | 游览区界线 | | 三级景源 |
| | 规划城市道路 | | 四级景源 |
| | 铁路 | | 旅游服务城 |
| | 高速公路 | | 游客服务镇 |
| | 国道 | | 游客服务区 |
| | 省道 | | 旅游服务村
(旅游服务中心) |
| | 县道 | | 旅游服务点 |
| | 环保车道 | | 旅游服务部 |
| | 游览步道 | | 主要出入口 |
| | 索道 | | 次要出入口 |
| | 州市所在地 | | 索道站 |
| | 乡镇（街道办） | | 机场 |
| | 游船停靠点 | | 高铁站 |
| | 水上游览线路 | | 客运站 |

游赏空间结构图

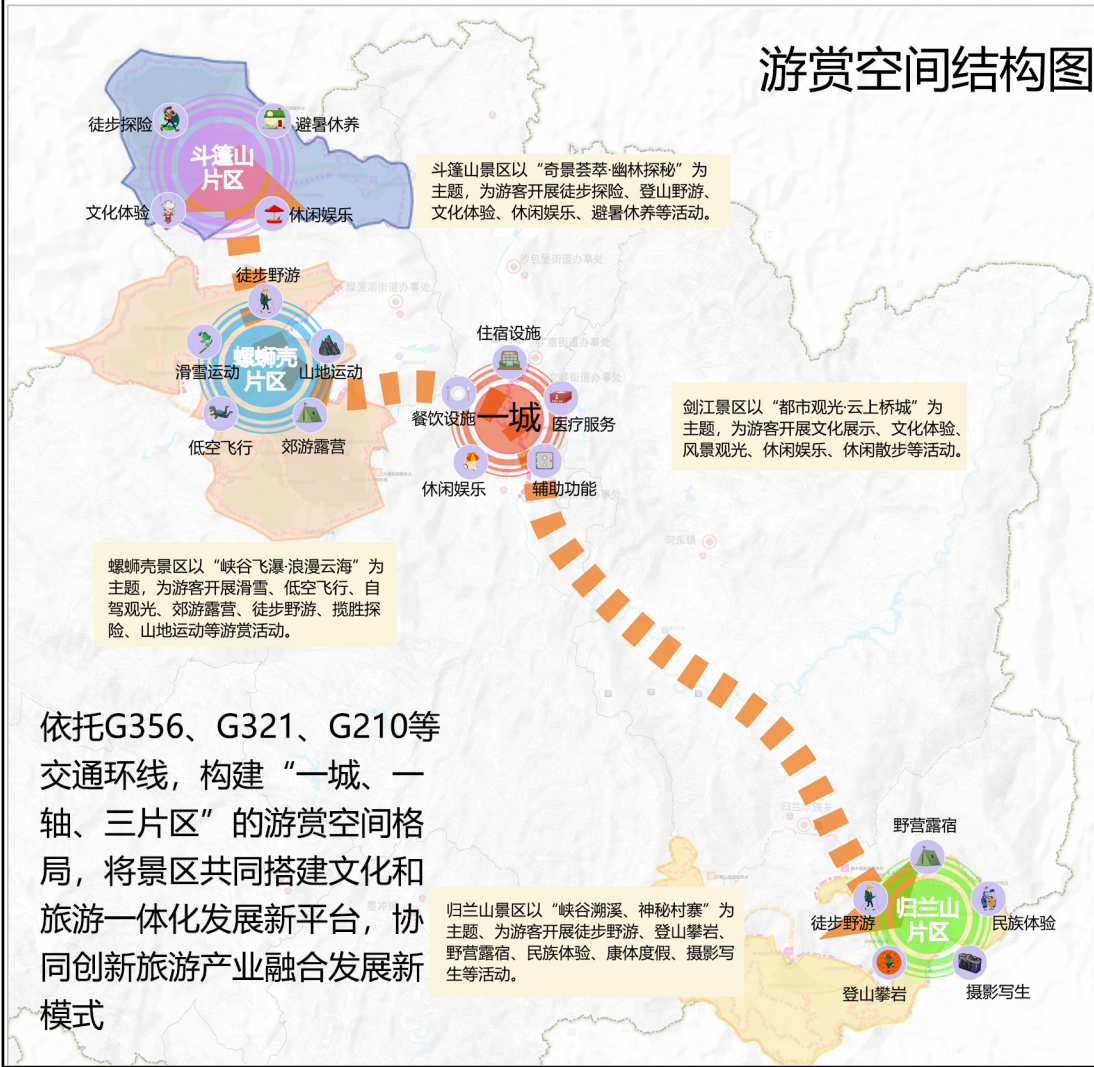


	图号NO.	3-1
	2024.11	

组织编制单位：贵州省林业局
中国·都匀斗篷山—剑江风景名胜分区管理处
承担编制单位：贵州省城乡规划设计研究院有限责任公司




都匀斗篷山—剑江风景名胜总体规划（2024—2035年）

斗篷山景区景源分布图

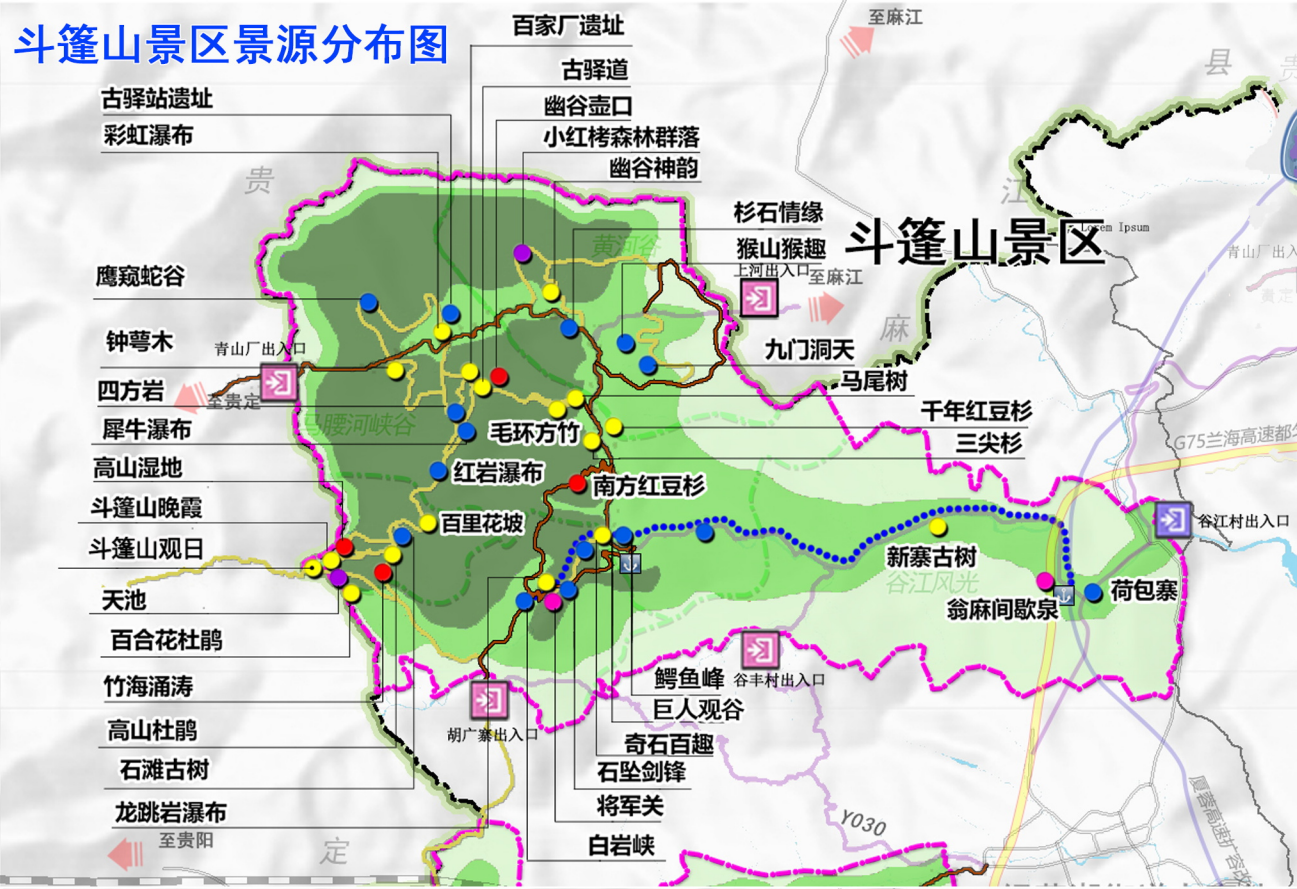

斗篷山景区游览设施分布图

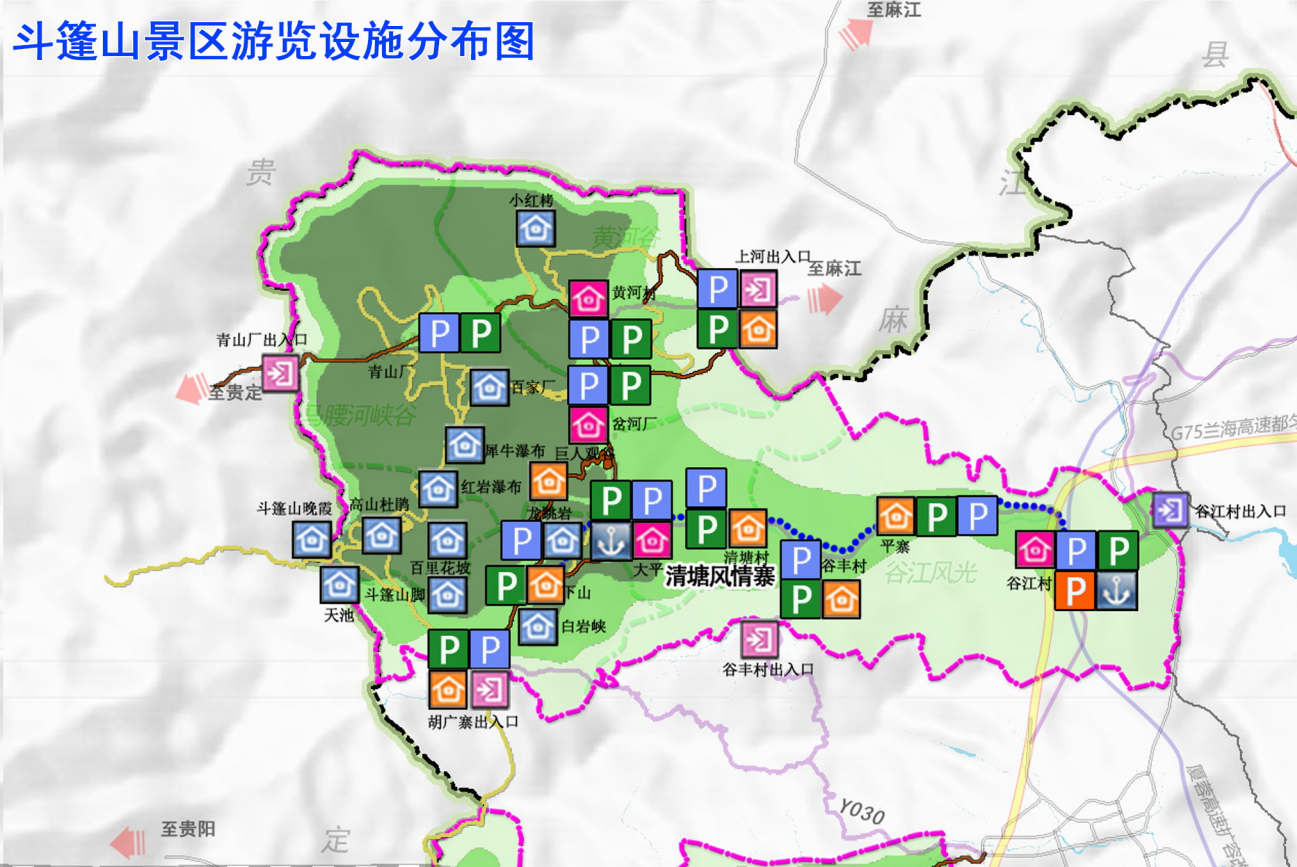

斗篷山景区游赏空间结构图



斗篷山景区通过县道032可联系区内5个游览区域，加之主要游览区域分布于景区西北部，围绕斗篷山天池、小红桫森林群落周边区域展开。基于此，本次规划形成景区“一轴二心五片区”的游赏空间格局，不仅展示了景区多样化的景观风貌，还为游客提供了丰富多彩的游赏体验。

一轴：即围绕X032县道规划打造，形成集自然风光、人文风情于一体的景区休闲旅游观光轴。
两心：一是指依托太平村寨及现状建筑设置服务基地，作为景区综合旅游服务核心，涵盖食宿接待、交通转运、游览服务、旅游信息服务、安全保障服务以及社会培训和文化遗产等多个功能；二是依据景区景源特色，形成斗篷山天池、小红桫森林群落徒步观光核心。
五片区：根据景区景源的分布和资源特色，划分为斗篷山风光、马腰河峡谷、黄河谷、胡广峡谷、谷江风光5个游览区域。

斗篷山景区游赏规划图

图例



组织编制单位：贵州省林业局
中国·都匀斗篷山—剑江风景名胜管理区管理处
承担编制单位：贵州省城乡规划设计研究院有限责任公司




都匀斗篷山—剑江风景名胜总体规划（2024—2035年）




螺蛳壳景区由G321国道和环保车道分为三大片区，分别为高原草场片区、杨家冲峡谷片区和峡谷瀑布风光片区，景区景点资源主要分布在高原草场片区。因此规划将国道321作为景区主要旅游廊道，形成景区“一廊三区多通道”的游赏空间格局，不仅展示了多样化的景观风貌，还为游客提供了丰富的旅游体验。



云海波涛

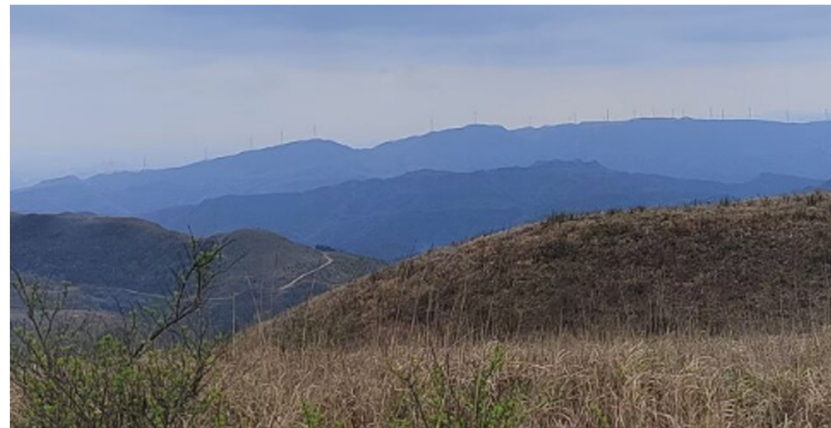


高原草场

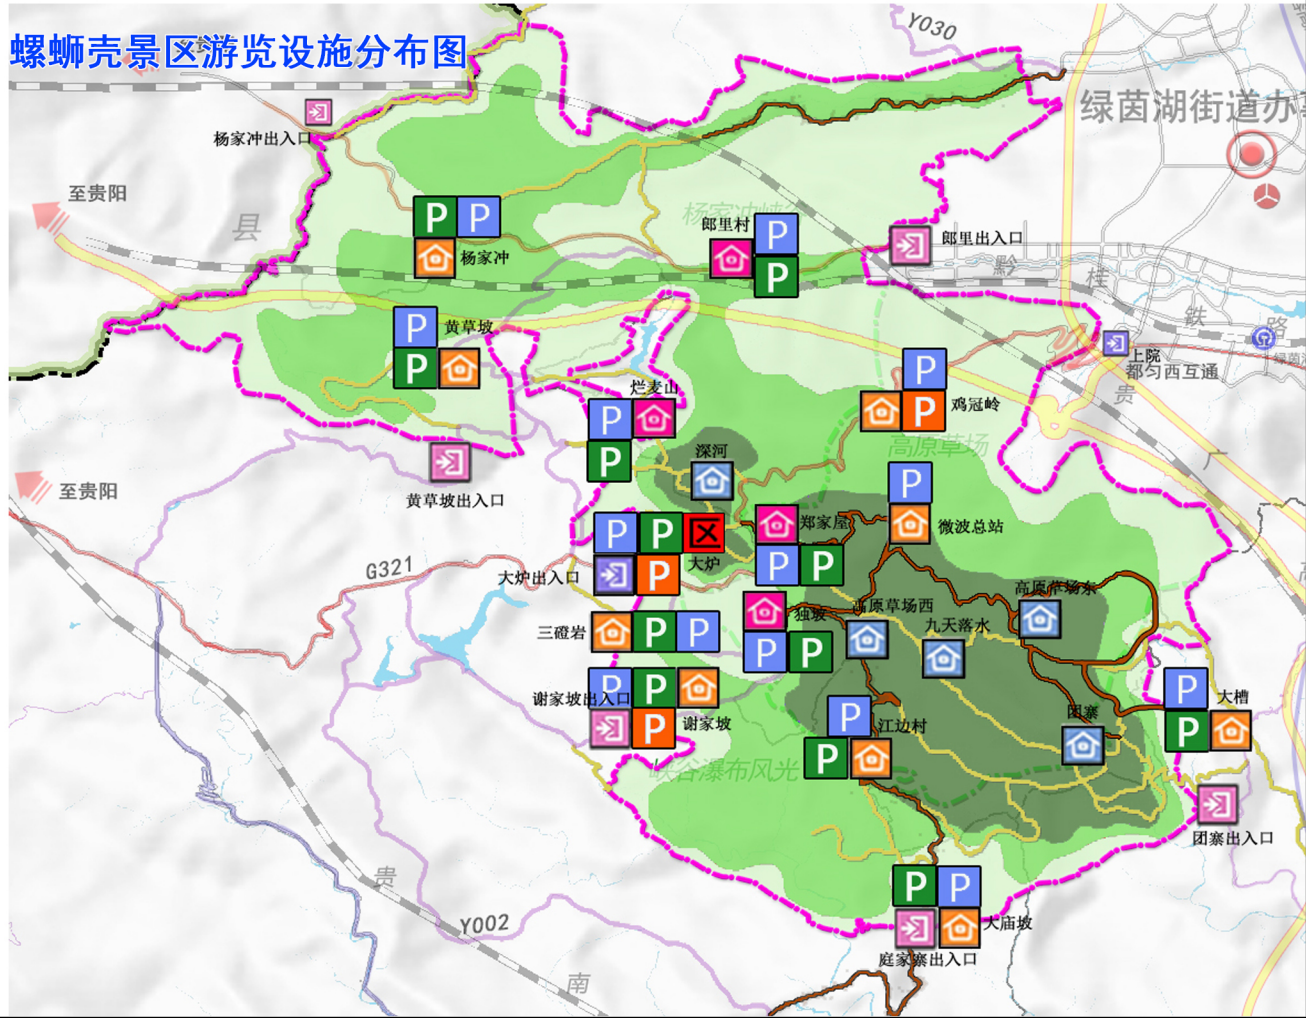

螺蛳壳景区游赏规划图

图 例

- | | |
|---------|---------------|
| 一级保护区 | 特级景源 |
| 二级保护区 | 一级景源 |
| 三级保护区 | 二级景源 |
| 水体 | 三级景源 |
| 风景名胜区界线 | 四级景源 |
| 游览区界线 | 旅游服务区 |
| 县界 | 旅游服务村(旅游服务中心) |
| 乡镇界 | 旅游服务点 |
| 乡镇(街道办) | 旅游服务部 |
| 州市所在地 | 主要出入口 |
| 环保车道 | 次要出入口 |
| 游览步道 | |

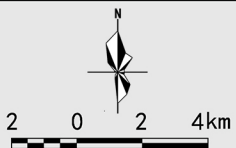

图号NO.

2024.11

3-1-2

组织编制单位：贵州省林业局
中国·都匀斗篷山—剑江风景名胜管理处
承担编制单位：贵州省城乡规划设计研究院有限责任公司



都匀斗篷山—剑江风景名胜总体规划（2024—2035年）

剑江景区景源分布图



剑江景区游赏空间结构图



剑江景区游赏规划图

图 例

- | | |
|--------|---------------|
| 一级保护区 | 特级景源 |
| 二级保护区 | 一级景源 |
| 三级保护区 | 二级景源 |
| 水体 | 三级景源 |
| 风景名胜界区 | 四级景源 |
| 游览区界线 | 旅游服务城 |
| 高速公路 | 旅游服务村（旅游服务中心） |
| 国道 | 旅游服务点 |
| 县道 | 旅游服务部 |
| 规划城市道路 | 主要出入口 |
| 县界 | 次要出入口 |
| 乡镇界 | 乡镇（街道办） |
| | 州市所在地 |

剑江景区游览设施分布图



剑江景区内景点资源主要分布在剑江河两岸，江水碧波粼粼，波光涟涟，支流纵横交错，宛如各具形态的翡翠。规划以剑江河为中轴，以山水为媒、文化为魂、桥园为介，将景区内分散的西山公园、文峰园、滨江红翠等现有景区景点“串珠成线”，形成景区“一轴两园多节点”的游赏空间格局，不仅展示了多样化的景观风貌，还为游客提供了丰富多彩的视觉享受。

一轴：即以剑江河形成的游览轴线。

两园：指西山公园和文峰园。

多节点：指西山公园和文峰园外，分布在剑江河两岸的6个景观单元。



西山公园



文峰园



文峰塔




银狮桥



西山冒沙井



都匀大桥

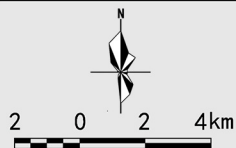

图号NO.

2024.11

3-1-3

组织编制单位：贵州省林业局


中国·都匀斗篷山—剑江风景名胜管理处

承担编制单位：贵州省城乡规划设计研究院有限责任公司




都匀斗篷山—剑江风景名胜总体规划（2024—2035年）


归兰山景区景源分布图

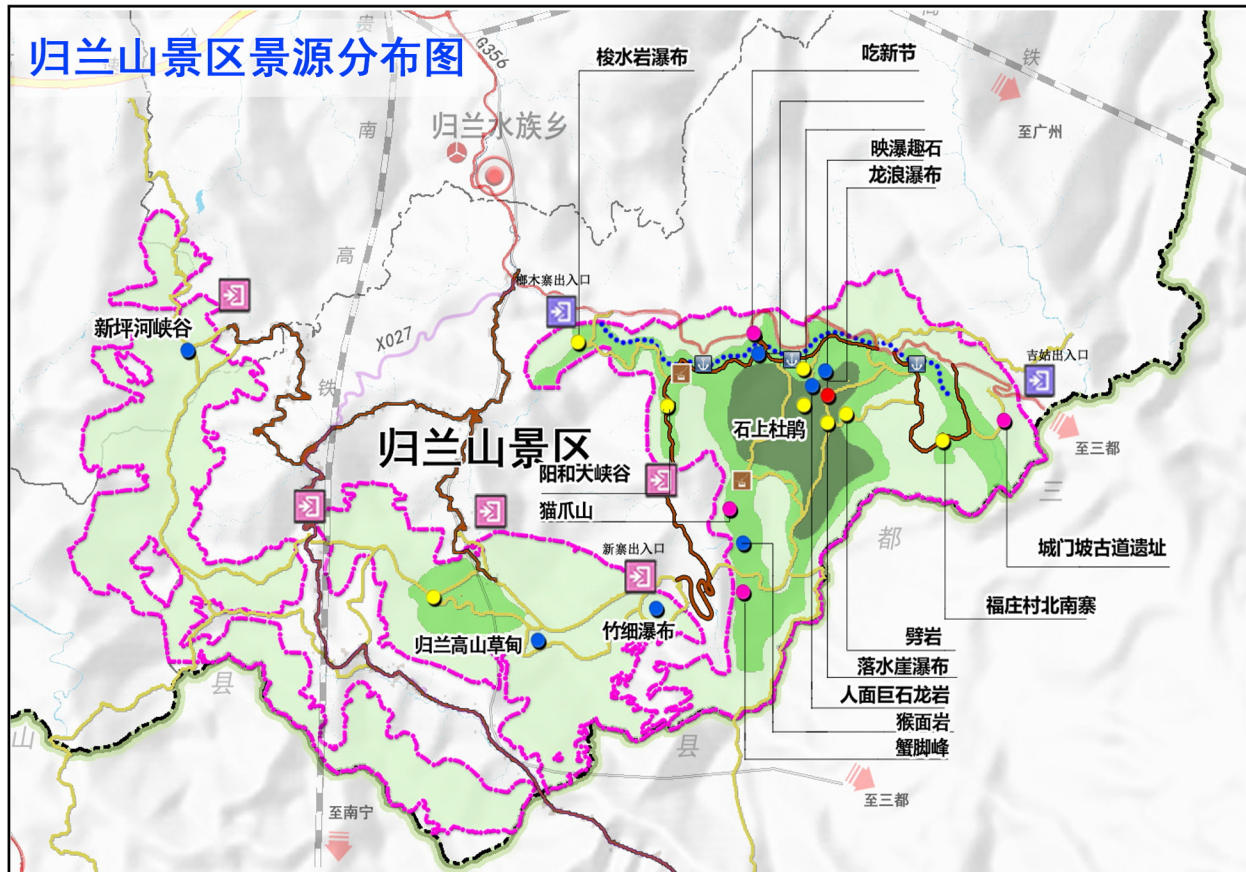

归兰山景区游览设施分布图

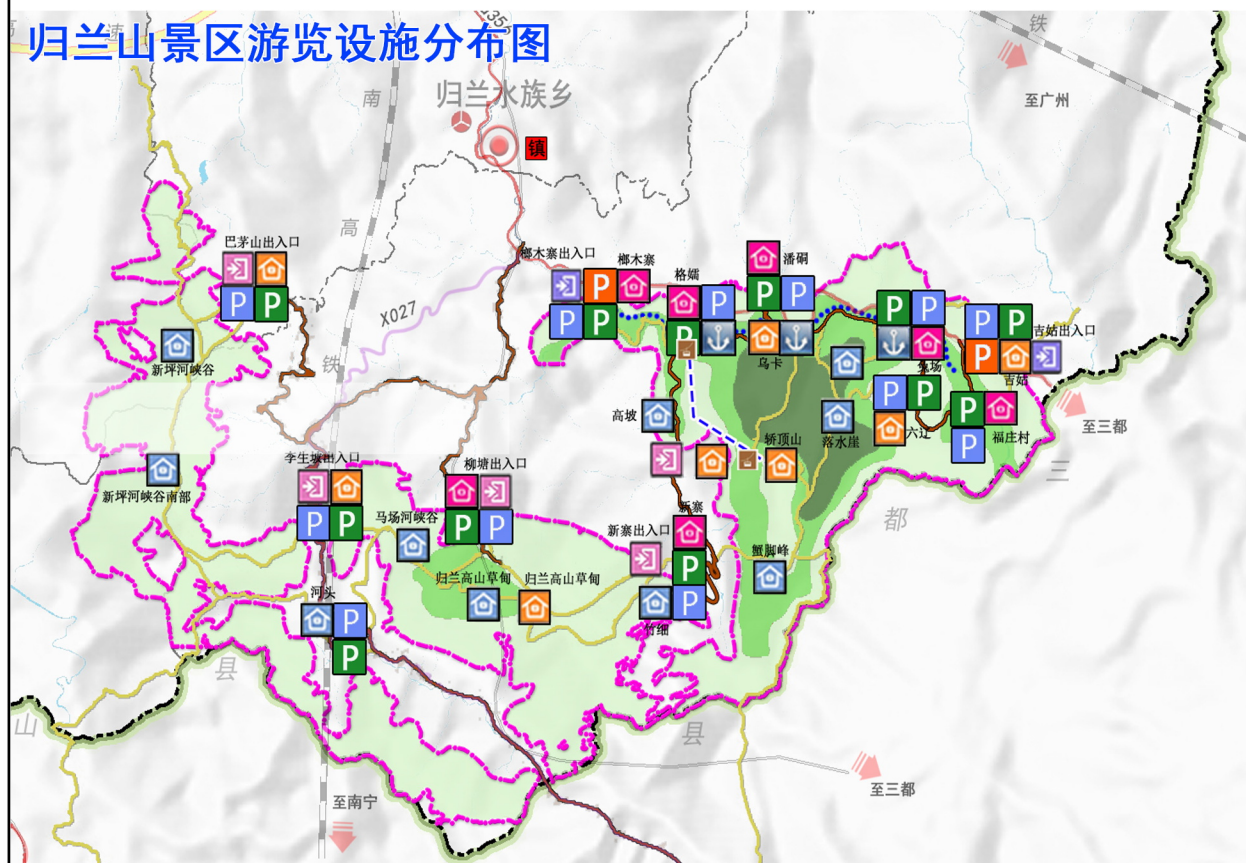

归兰山景区游赏空间结构图

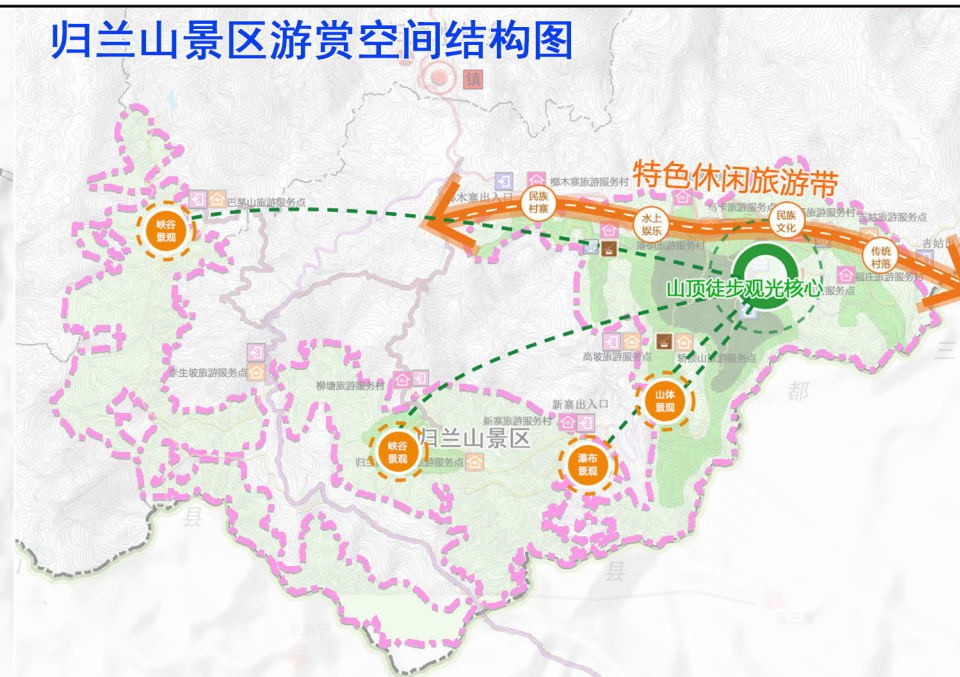

通过阳和河、基场河规划打造成为景区特色休闲旅游线路，规划形成景区“一带一核多节点”的游赏空间格局。

一带：即以阳和河、基场河形成的特色休闲旅游带。

一核：指归兰山顶核心徒步观光区域。

多节点：指分散分布在景区周边的景点资源作为旅游节点；



福庄村




吃新节




端节

归兰山景区包括阳和峡谷自然风光和归兰乡村寨人文风情2类景点资源。自然景观包括梭水岩瀑布、劈岩、龙浪瀑布、映瀑趣石、落水崖瀑布、阳和大峡谷、石上杜鹃等。人文风情主要依托福庄传统村落及少数民族展现独特的民族风俗及民间文艺。

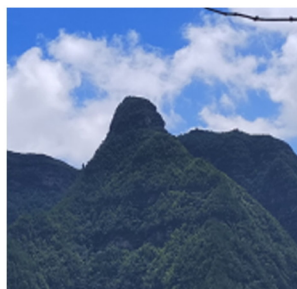


猴面岩

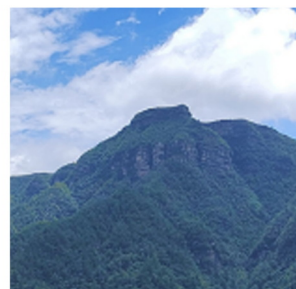


猫爪山




蟹脚峰

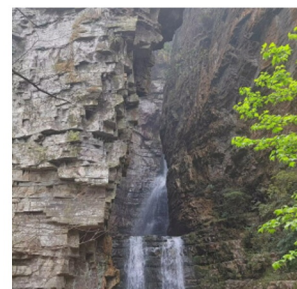

龙浪瀑布

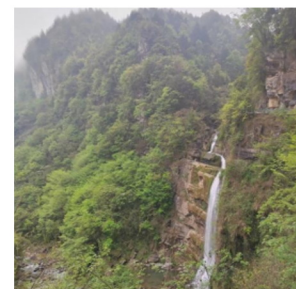

梭水岩瀑布

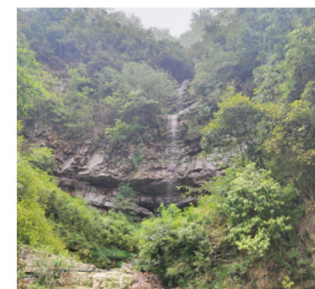


竹细瀑布

归兰山景区游赏规划图

图例

- | | |
|---------|---------------|
| 一级保护区 | 特级景源 |
| 二级保护区 | 一级景源 |
| 三级保护区 | 二级景源 |
| 水体 | 三级景源 |
| 风景名胜区界线 | 四级景源 |
| 县界 | 旅游服务镇 |
| 乡镇界 | 旅游服务村（旅游服务中心） |
| 乡镇（街道办） | 旅游服务点 |
| 州市所在地 | 旅游服务部 |
| 环保车道 | 主要出入口 |
| 游览步道 | 次要出入口 |
| 水上游览路线 | 游船停靠点 |
| 索道 | 索道站 |

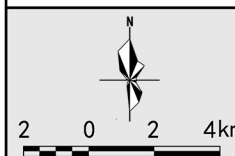

图号NO.


2024.11

3-1-4

组织编制单位：贵州省林业局
中国·都匀斗篷山—剑江风景名胜区管理处
承担编制单位：贵州省城乡规划设计研究院有限责任公司




都匀斗篷山—剑江风景名胜区分区总体规划（2024—2035年）

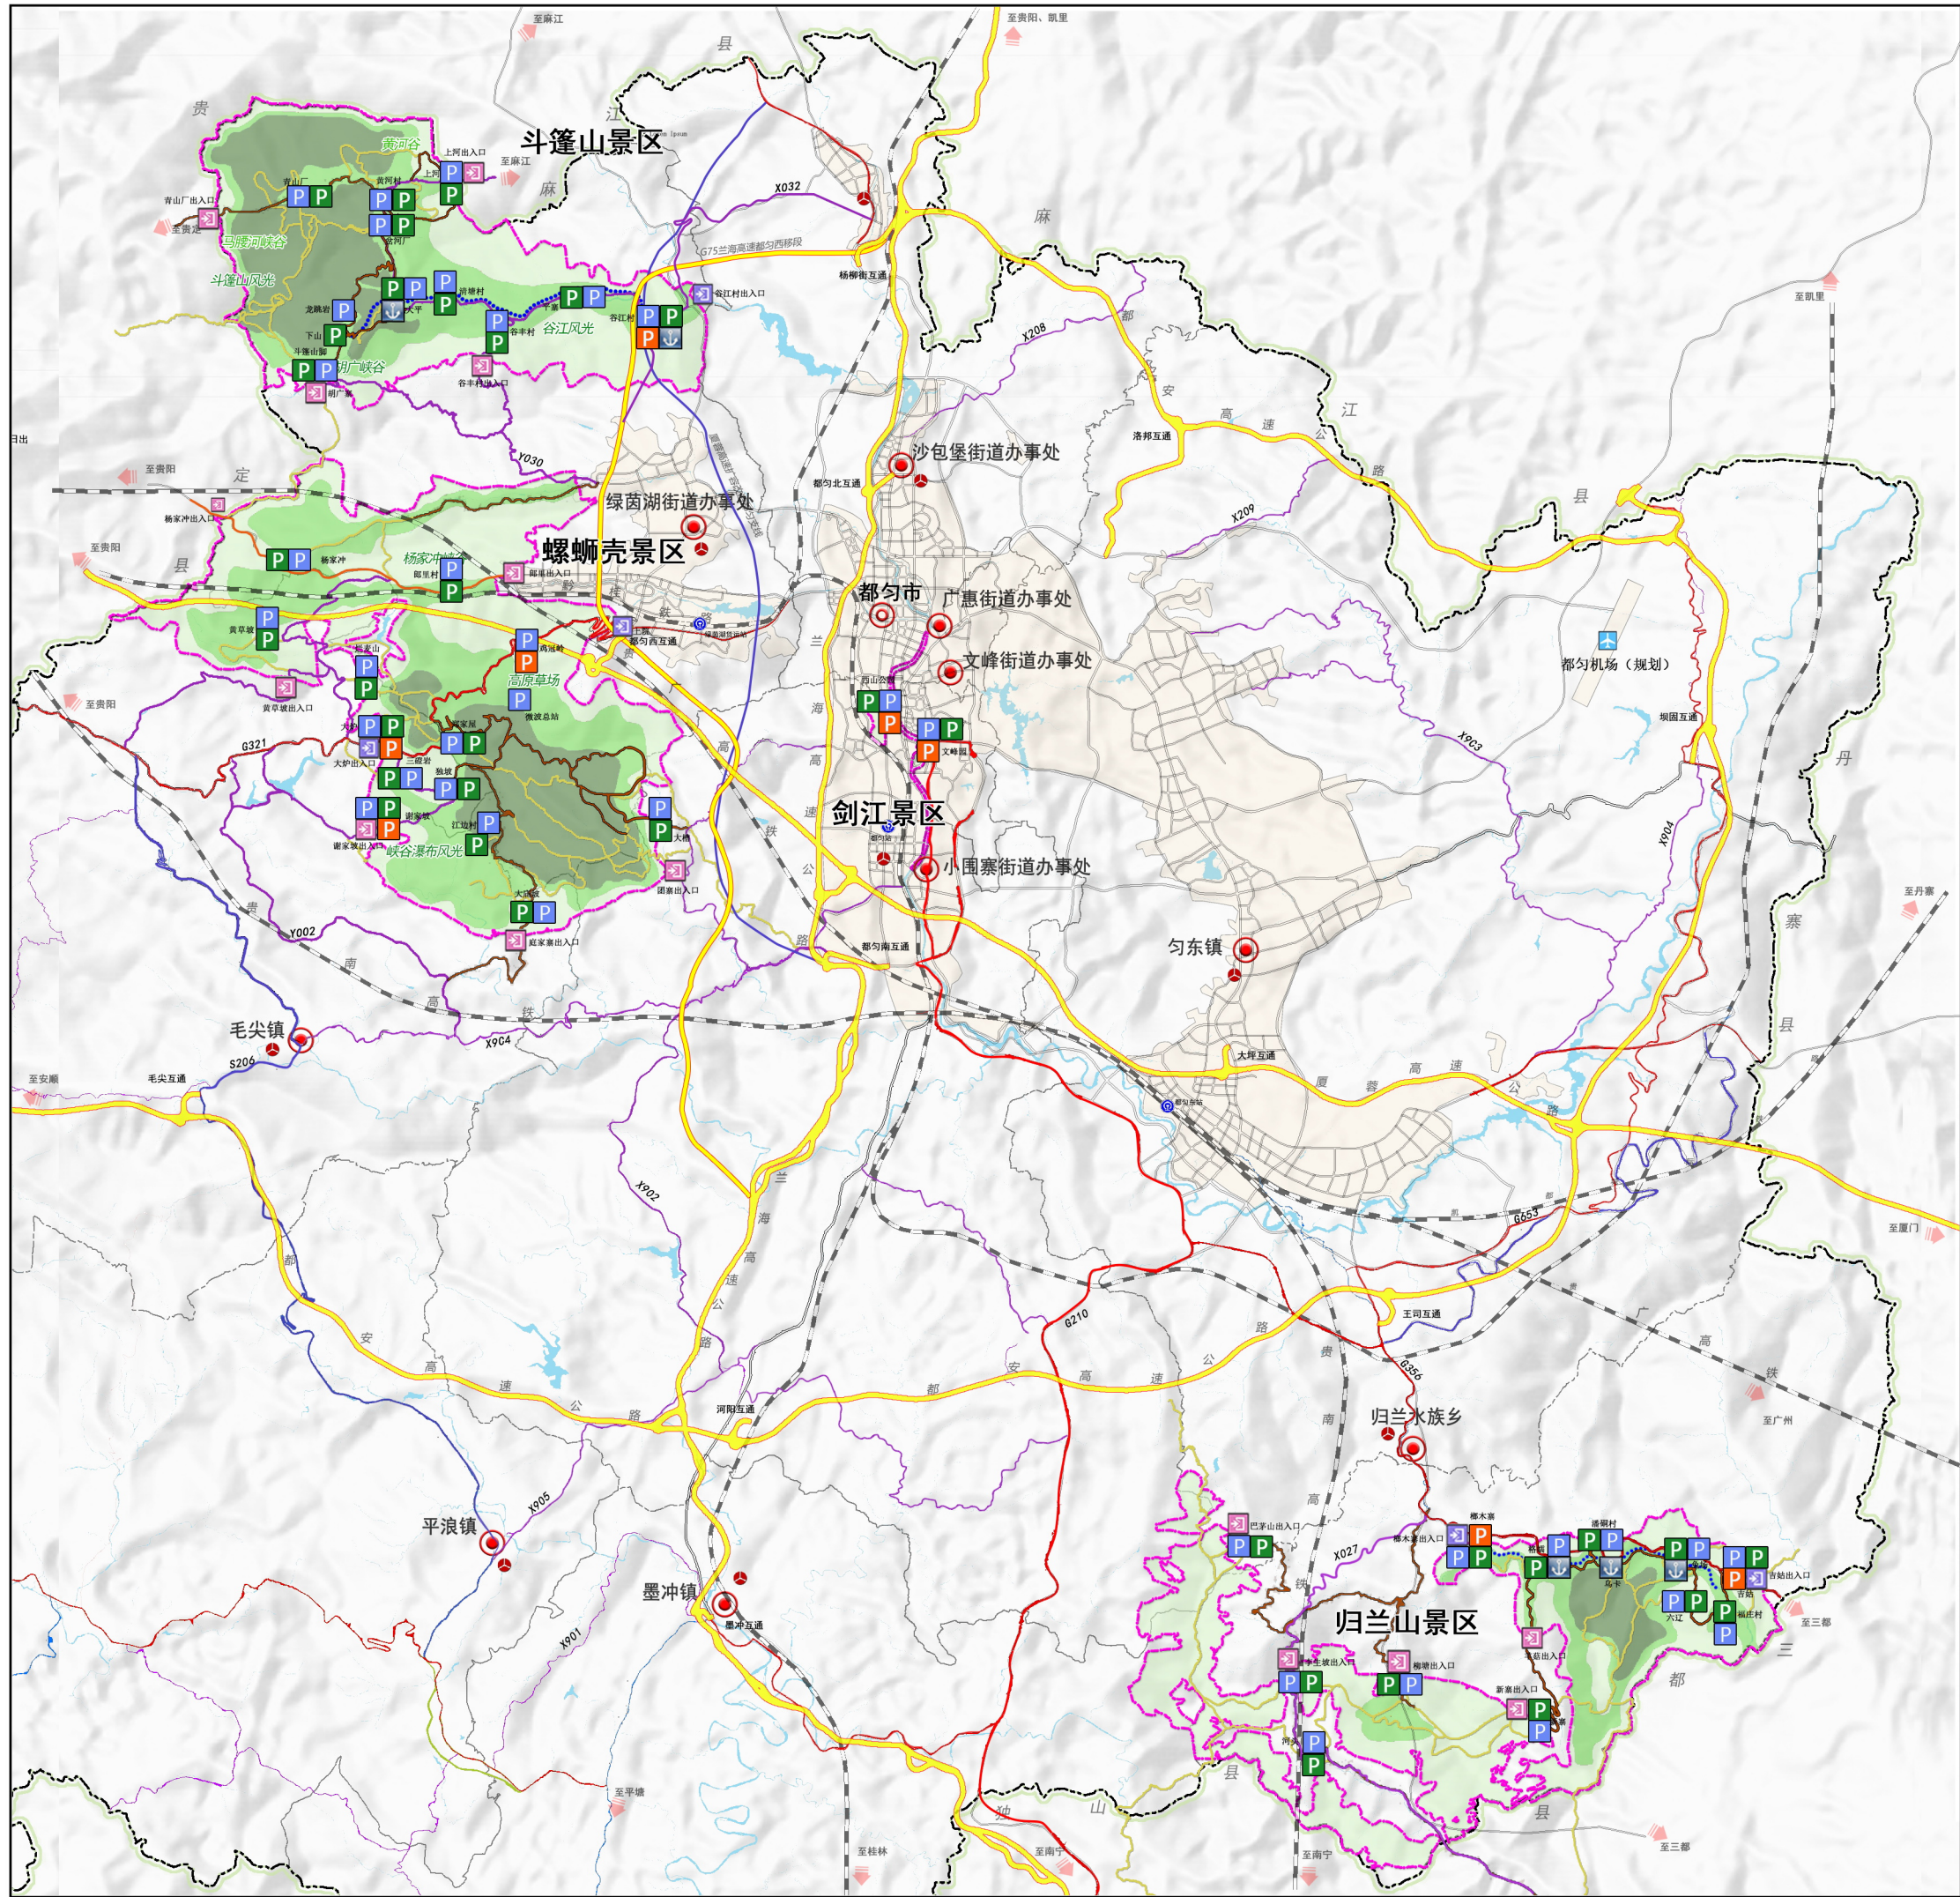

道路交通规划图

图例

- | | | | |
|--|--------|--|----------|
| | 一级保护区 | | 县界 |
| | 二级保护区 | | 乡镇界 |
| | 三级保护区 | | 风景名胜分区界线 |
| | 水体 | | 客运站 |
| | 规划城市道路 | | 火车站 |
| | 铁路 | | 机场 |
| | 高速公路 | | 主要出入口 |
| | 国道 | | 次要出入口 |
| | 省道 | | 游船停靠点 |
| | 县道 | | 旅游客车停车场 |
| | 环保车道 | | 外来车辆停车场 |
| | 游览步道 | | 电瓶车停车场 |
| | 索道 | | 州市所在地 |
| | 水上游览线路 | | 乡镇（街道办） |

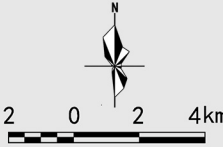

图号NO.


2024.11

4-1

组织编制单位：贵州省林业局
中国·都匀斗篷山—剑江风景名胜区管理处
承担编制单位：贵州省城乡规划设计研究院有限责任公司




都匀斗篷山—剑江风景名胜总体规划（2024—2035年）

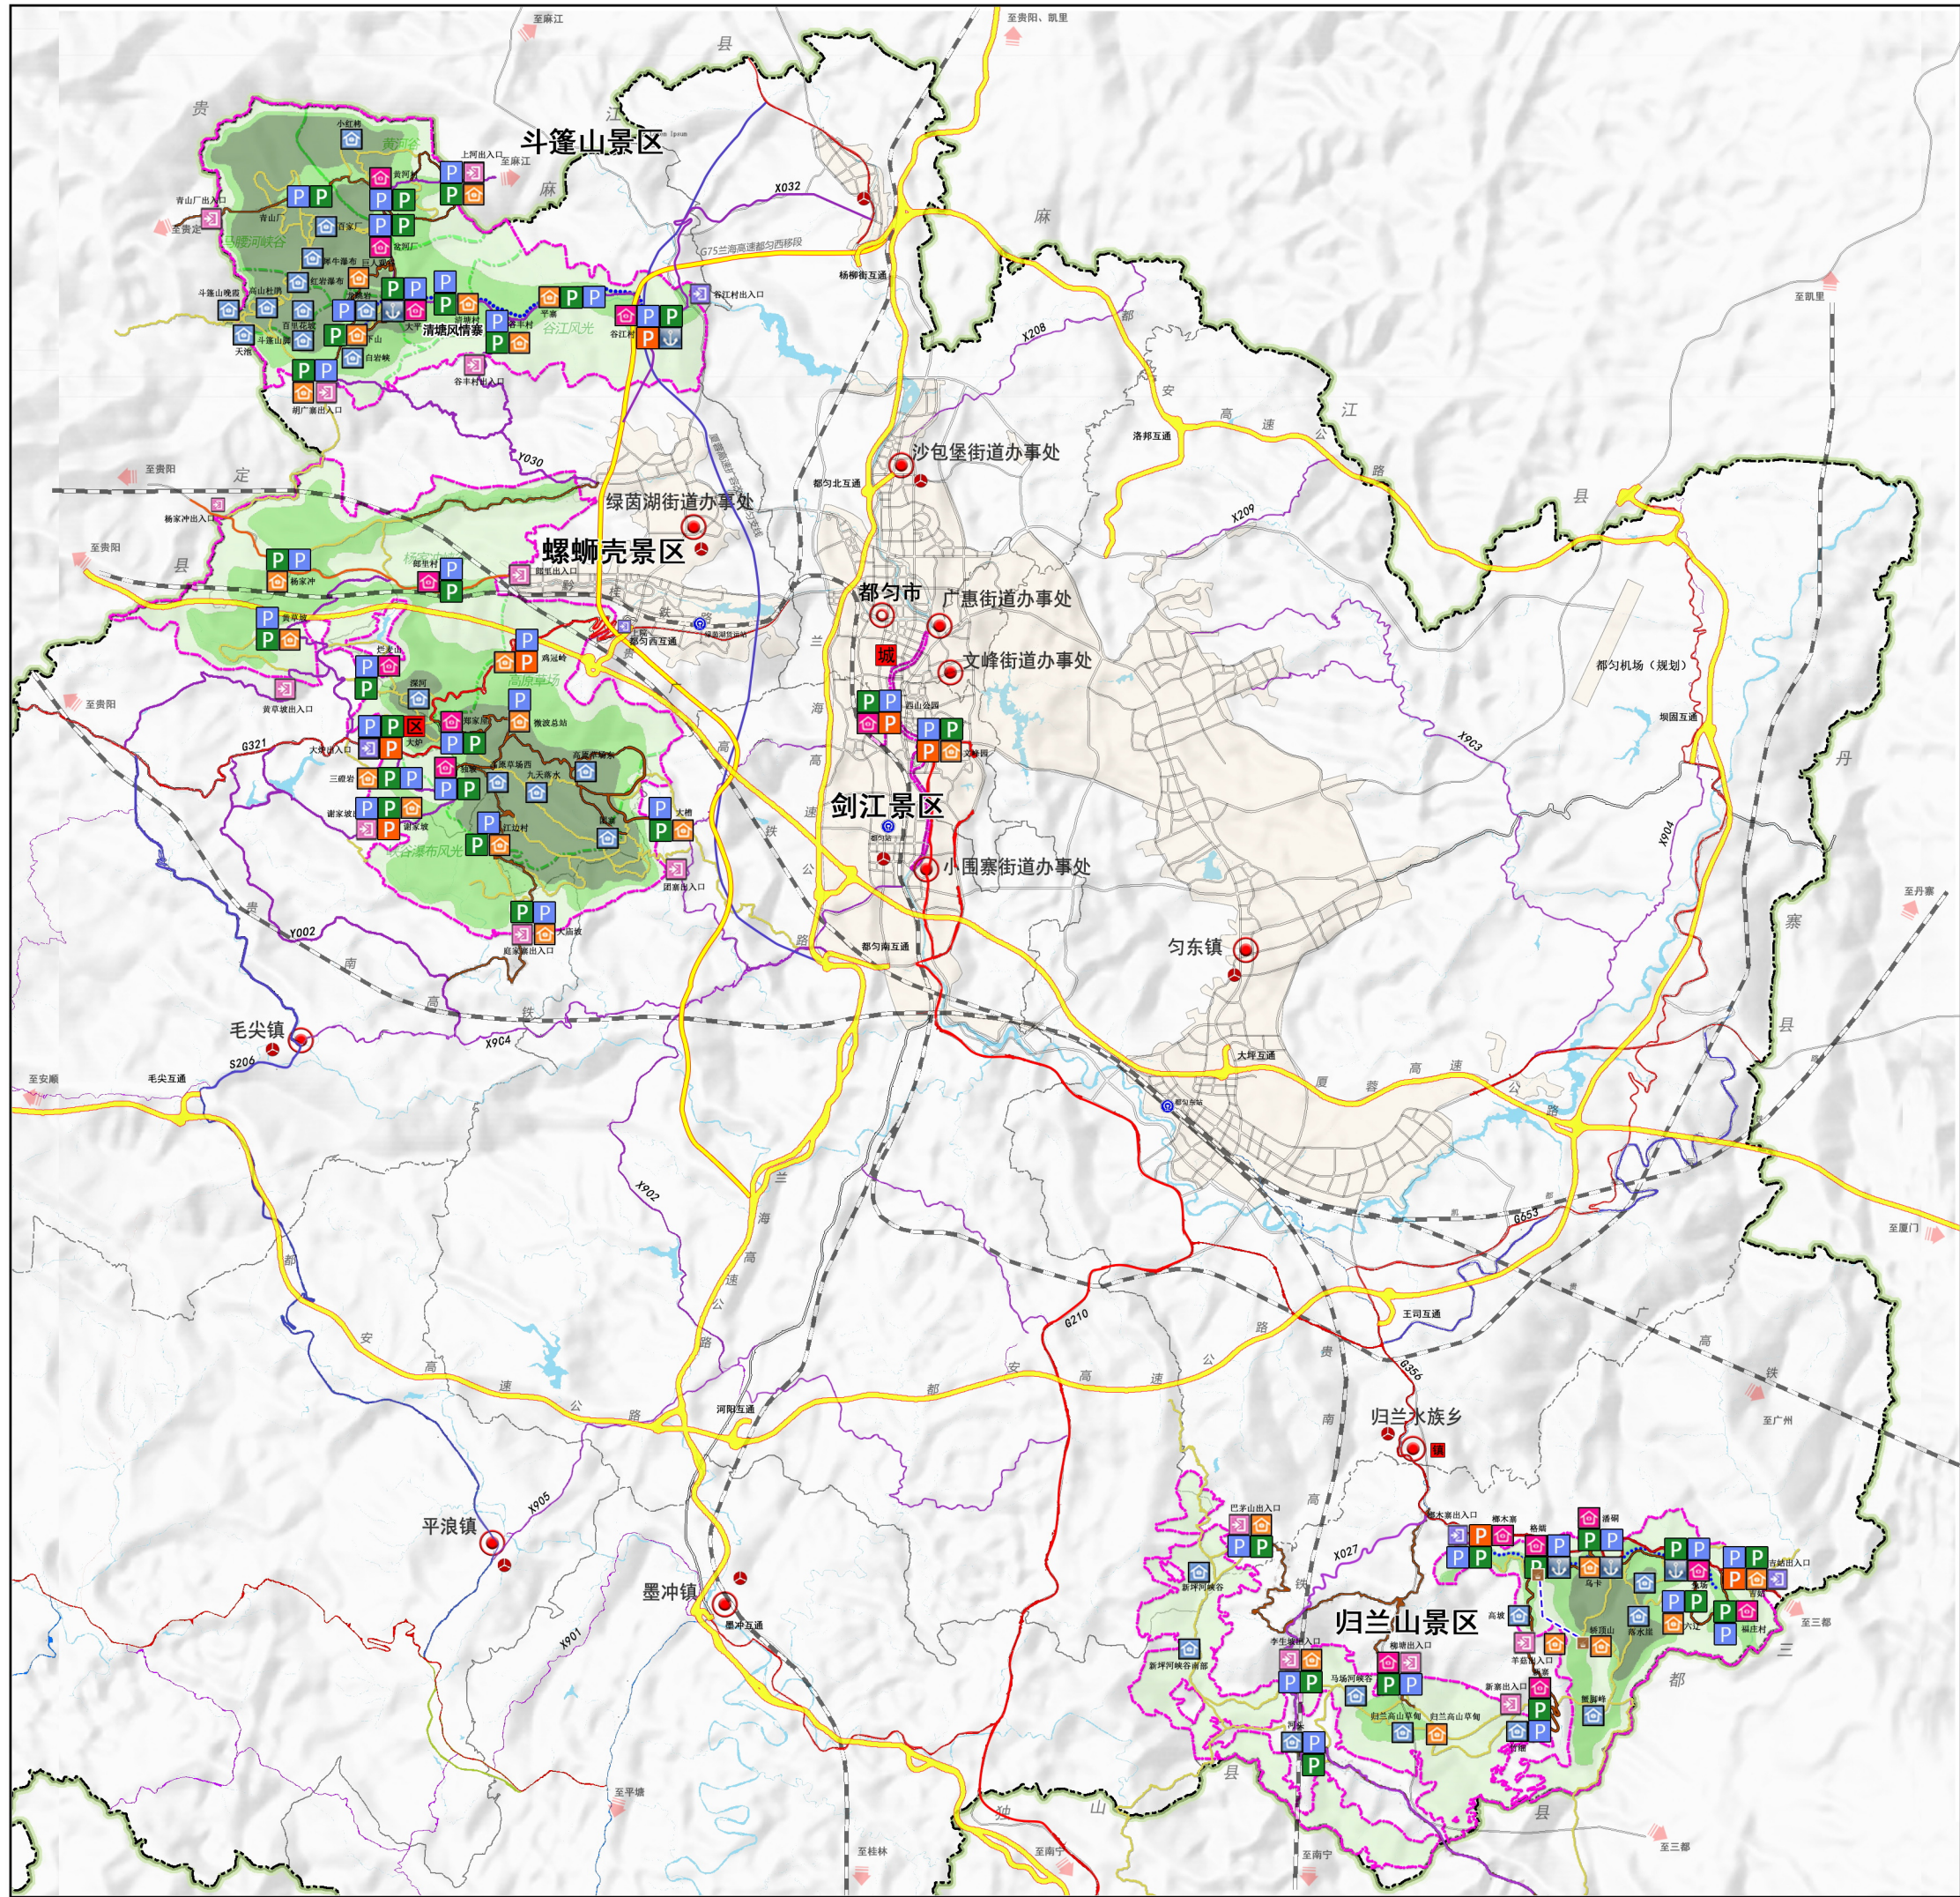

游览设施规划图

图例

- | | |
|---------|----------------|
| 一级保护区 | 旅游服务城 |
| 二级保护区 | 游客服务镇 |
| 三级保护区 | 游客服务区 |
| 水体 | 旅游服务村 (旅游服务中心) |
| 风景名胜区界线 | 旅游服务点 |
| 规划城市道路 | 旅游服务部 |
| 铁路 | 主要出入口 |
| 高速公路 | 次要出入口 |
| 国道 | 索道站 |
| 省道 | 游船停靠点 |
| 县道 | 旅游客车停车场 |
| 环保车道 | 外来车辆停车场 |
| 游览步道 | 电瓶车停车场 |
| 索道 | |
| 水上游线 | |

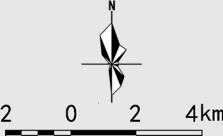

图号NO.


2024.11

4-2

组织编制单位：贵州省林业局
中国·都匀斗篷山—剑江风景名胜区管理处
承担编制单位：贵州省城乡规划设计研究院有限责任公司




都匀斗篷山—剑江风景名胜总体规划（2024—2035年）

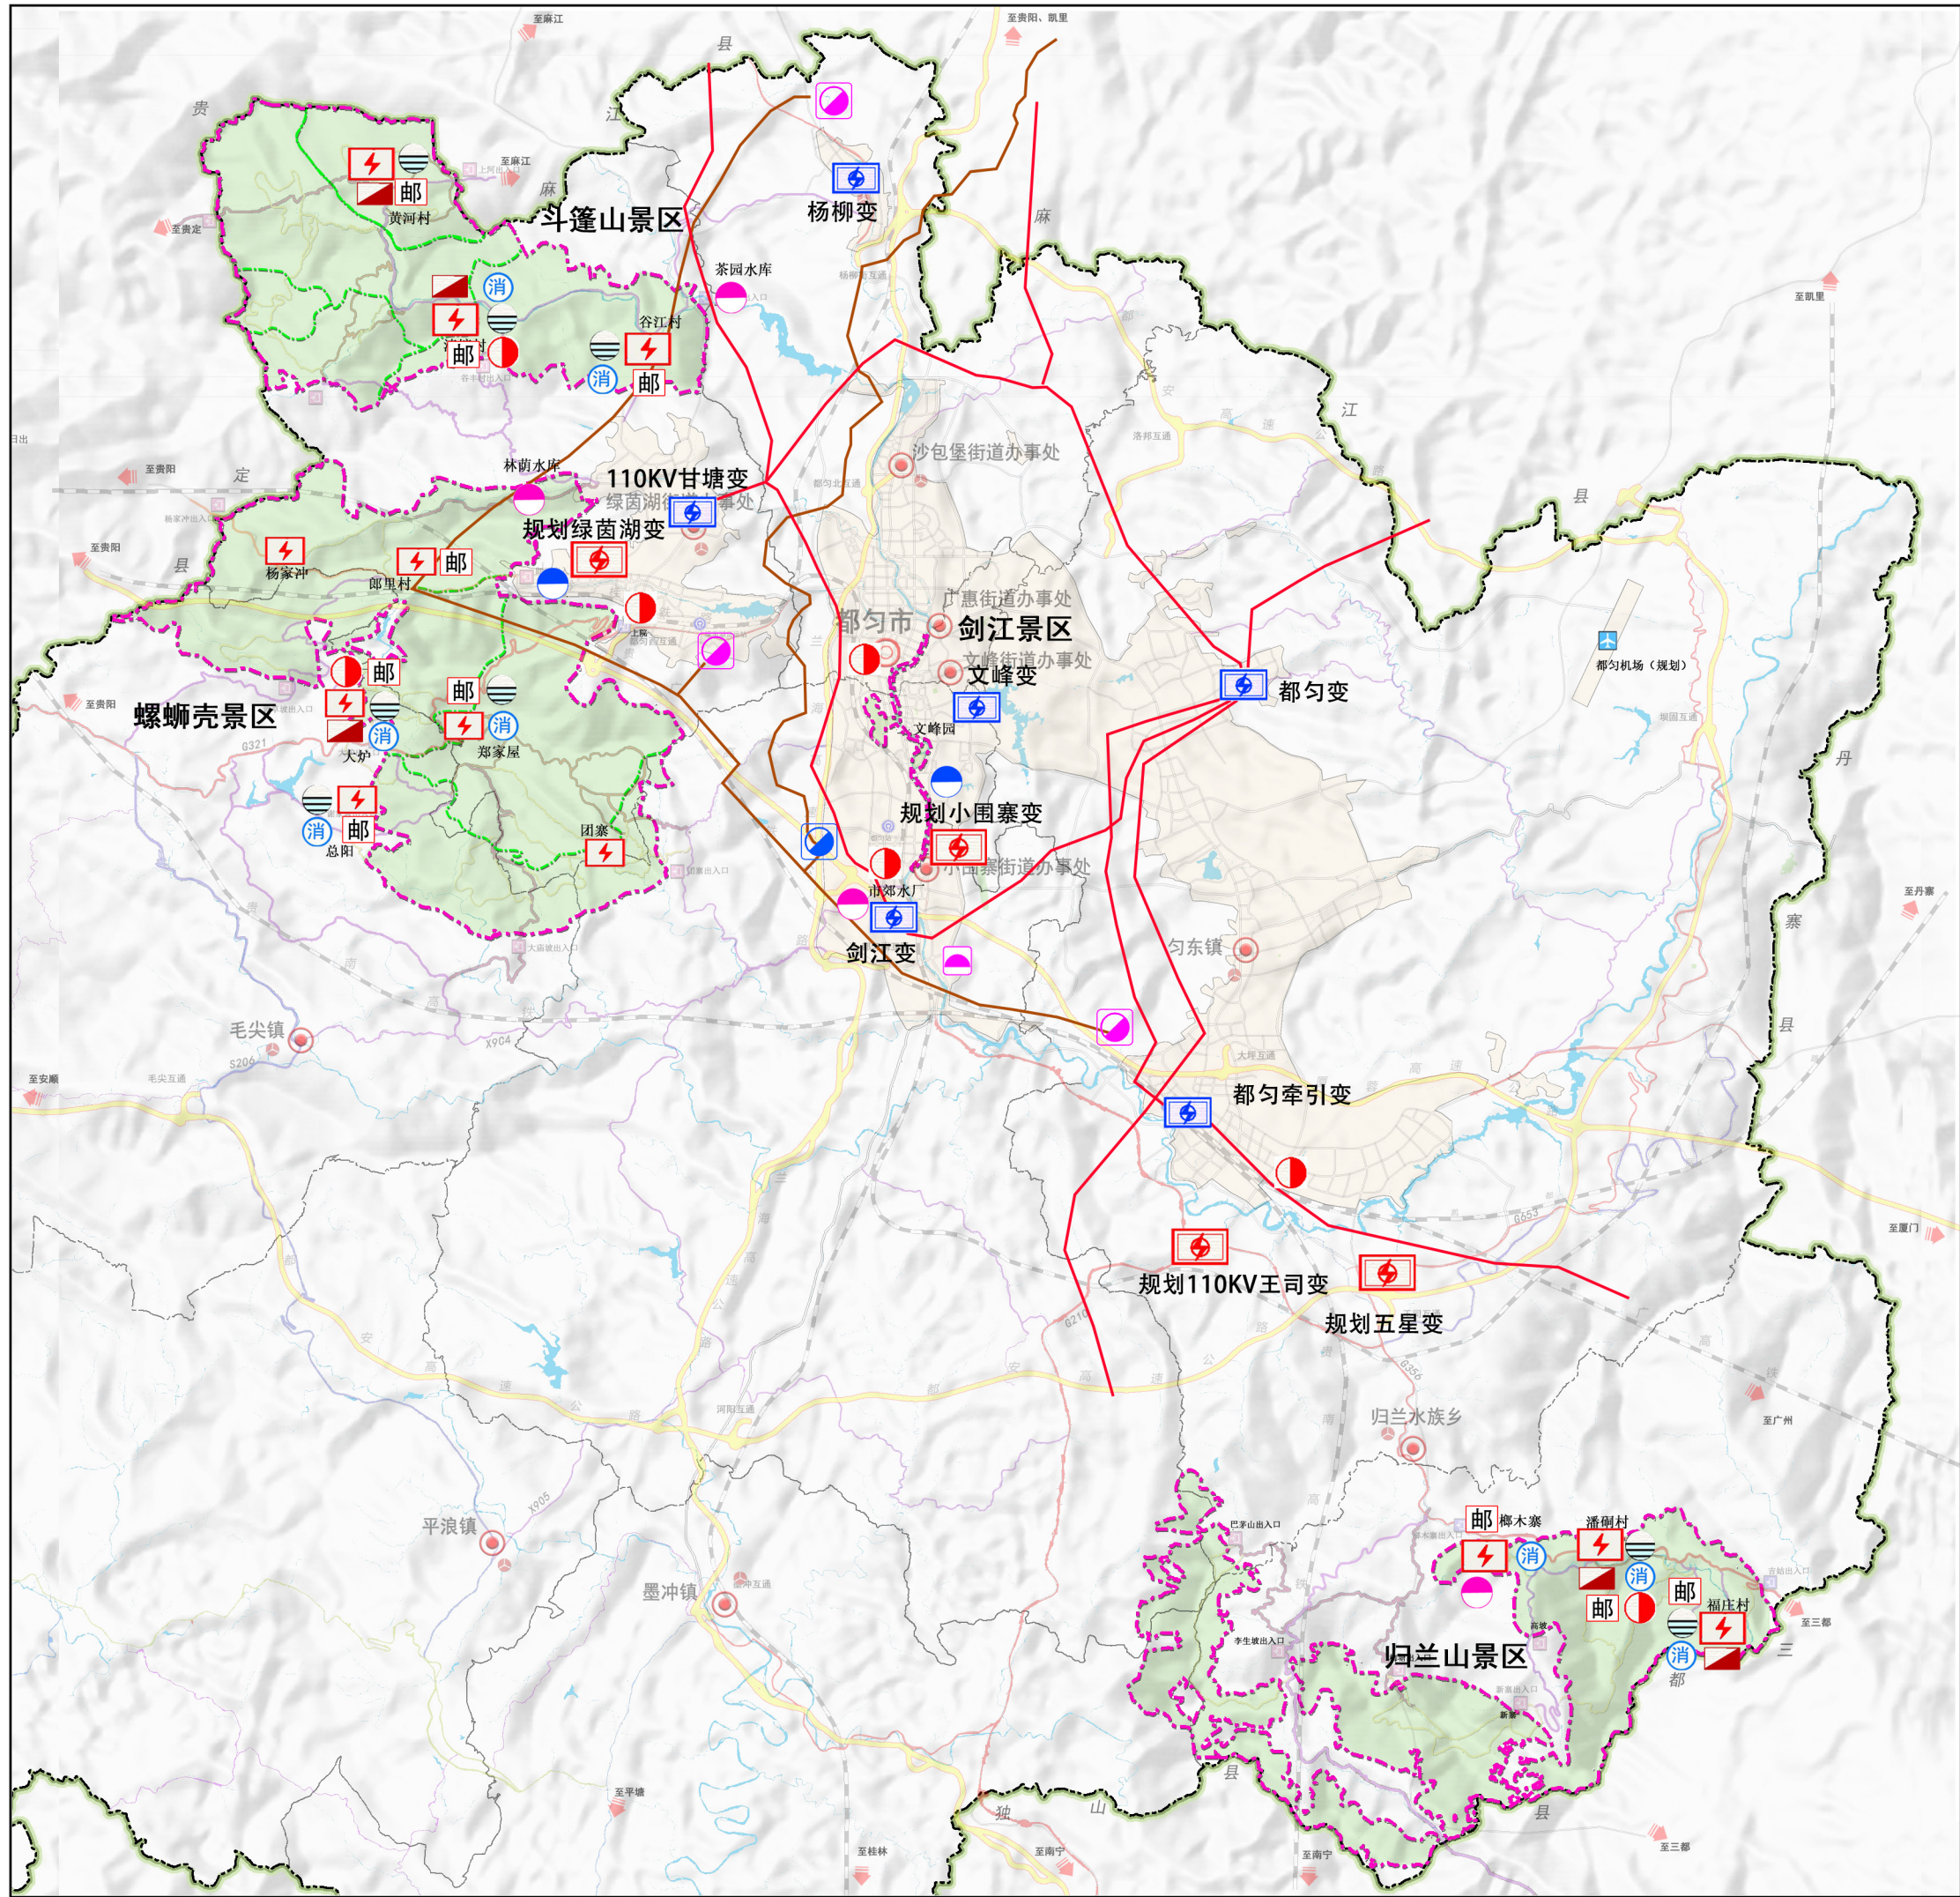

基础工程规划图

图 例

- 风景名胜区界线
- 县界
- 乡镇界
- 风景区范围
- 现状电力线路
- 规划变电站
- 变压器
- 现状变电站
- 给水处理站
- 污水处理站
- 消防设施
- 都匀市建筑垃圾综合处理厂
- 现状污水处理厂
- 规划给水水厂
- 规划垃圾转运站
- 邮政服务网点
- 规划燃气管线
- 现状燃气门站
- 规划燃气门站

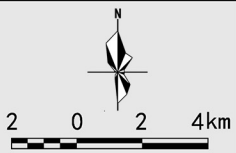

图号NO.


2024.11

4-3

组织编制单位：贵州省林业局
中国·都匀斗篷山—剑江风景名胜区管理处
承担编制单位：贵州省城乡规划设计研究院有限责任公司




都匀斗篷山—剑江风景名胜區总体规划（2024—2035年）

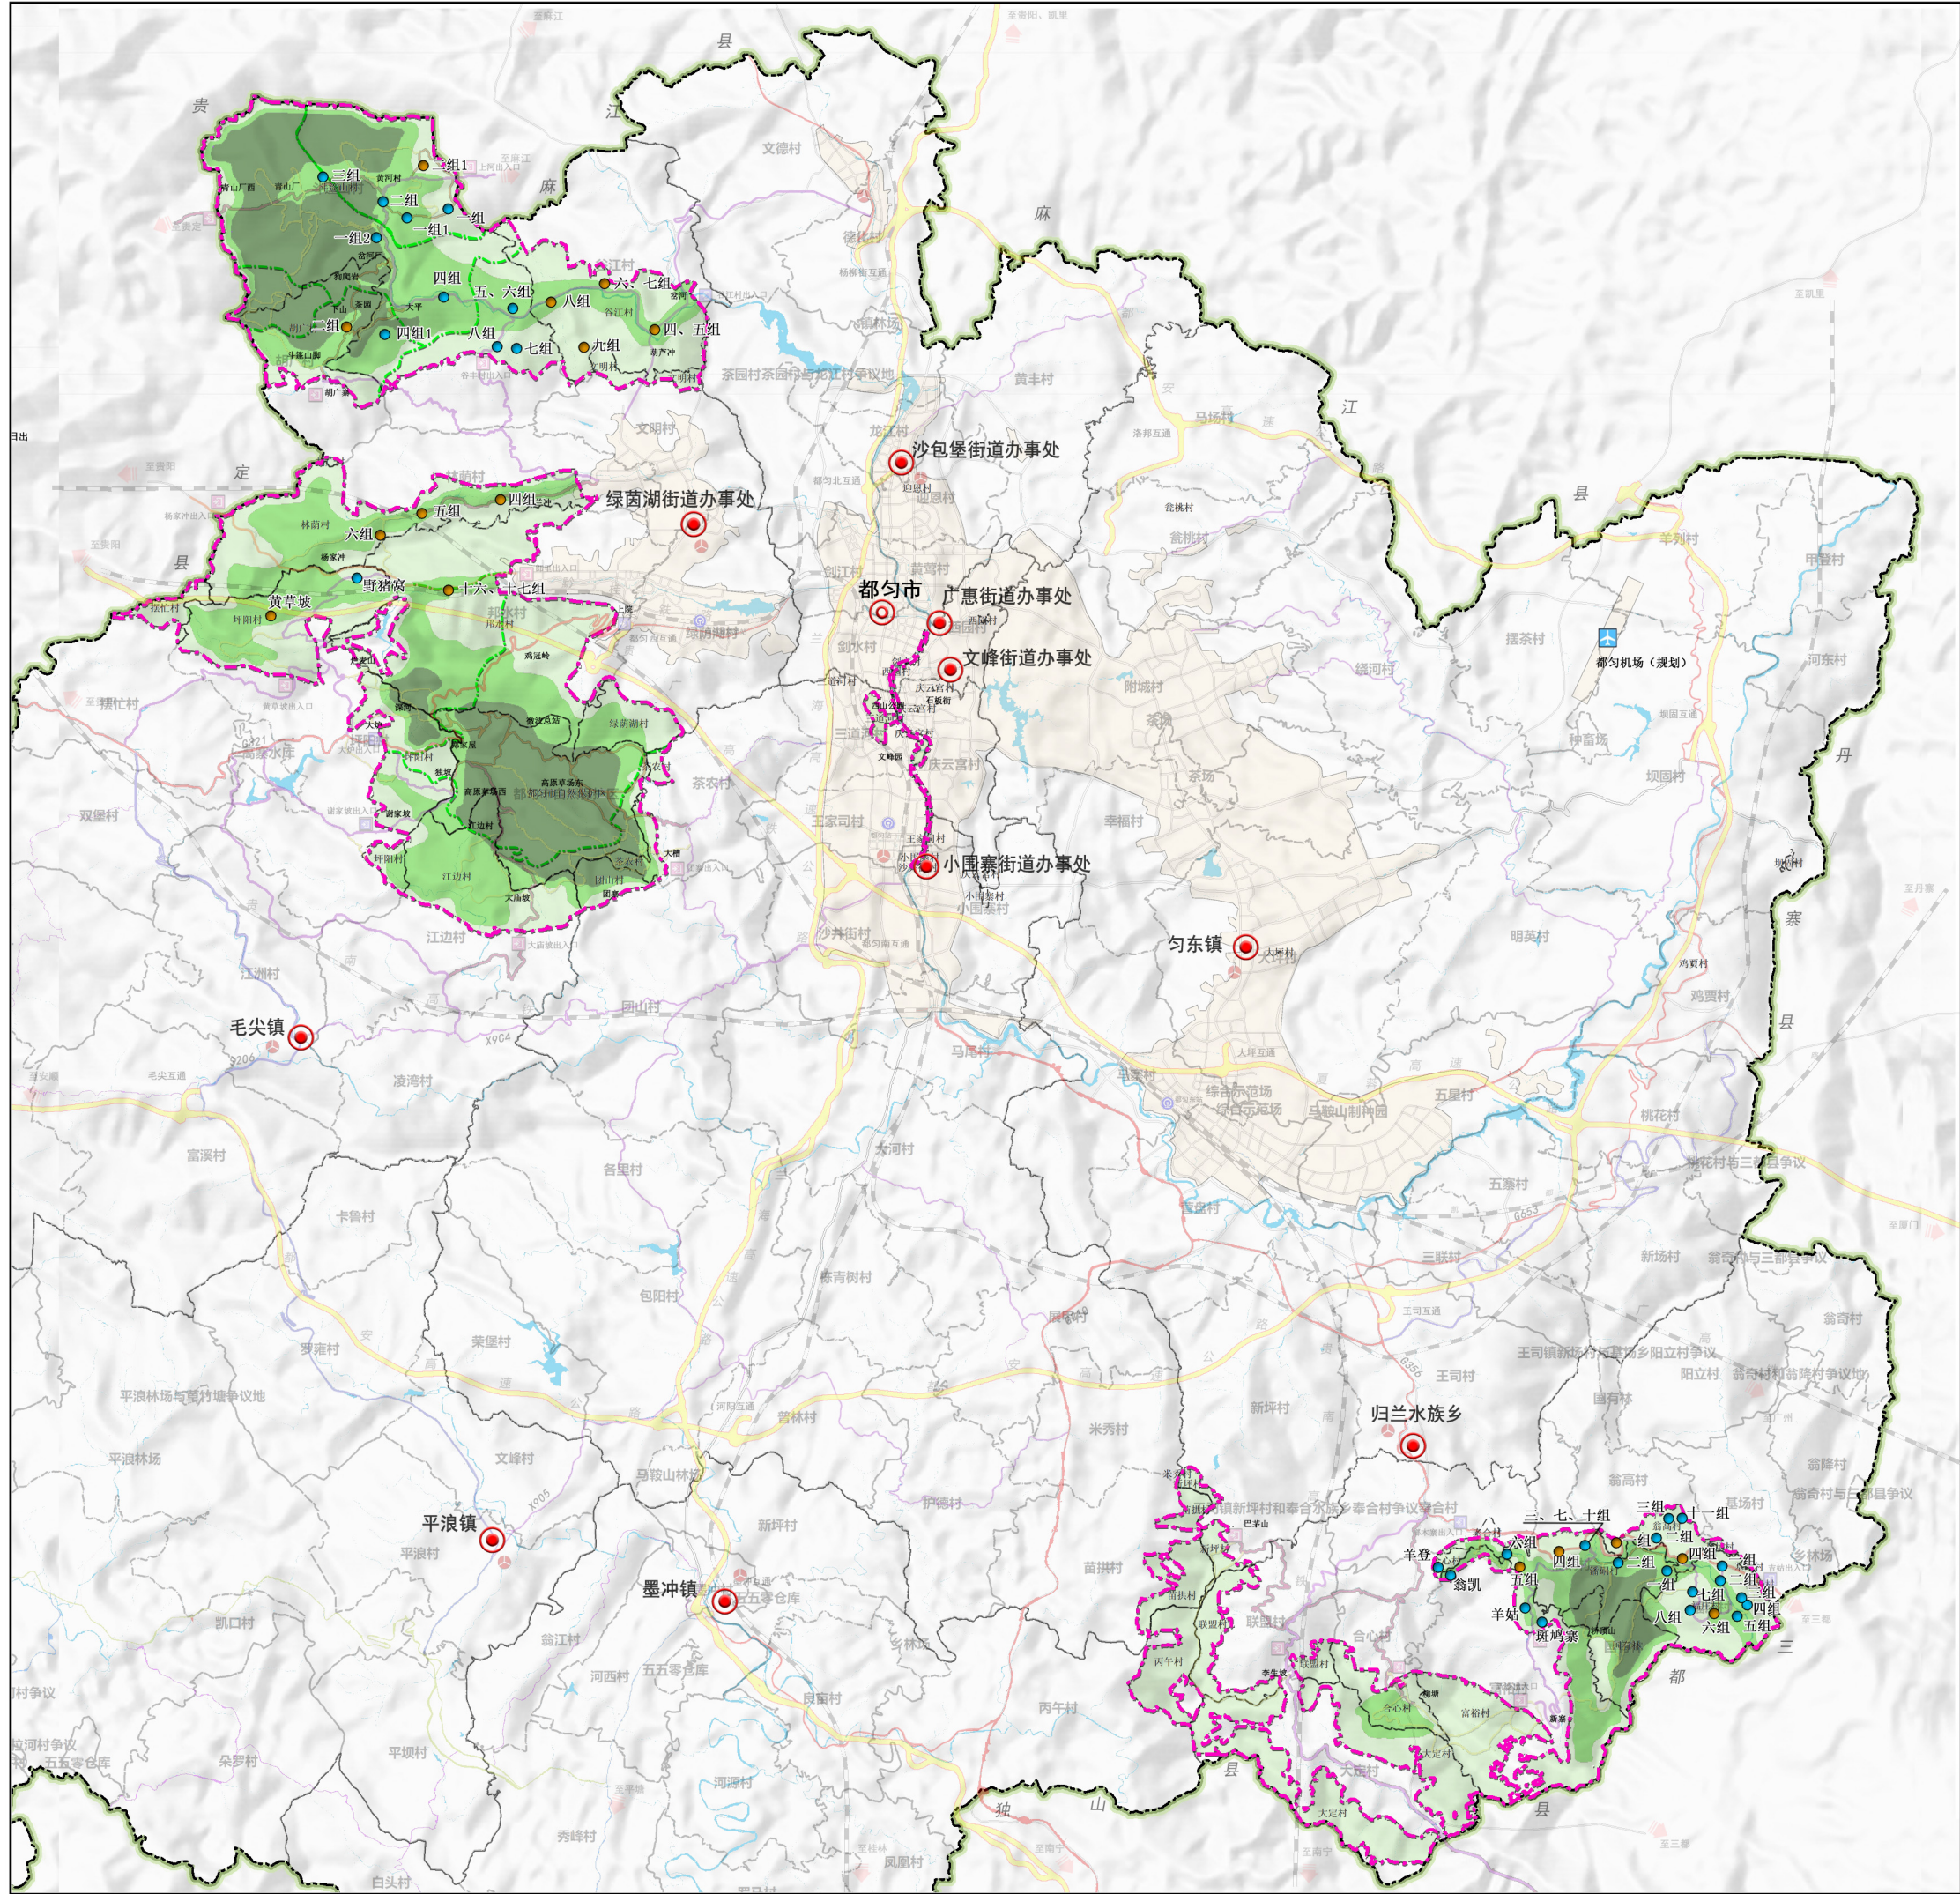

居民协调发展规划图

图例

- | | | | |
|--|---------|--|--------|
| | 一级保护区 | | 规划城市道路 |
| | 二级保护区 | | 铁路 |
| | 三级保护区 | | 高速公路 |
| | 水体 | | 国道 |
| | 风景名胜区界线 | | 省道 |
| | 县界 | | 县道 |
| | 乡镇界 | | 乡道 |
| | 村界 | | 控制型居民点 |
| | 州市所在地 | | 发展型居民点 |
| | 乡镇（街道办） | | |

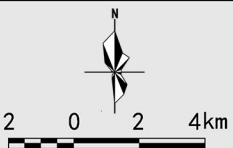

图号NO.


2024.11

5-1

组织编制单位：贵州省林业局
中国·都匀斗篷山—剑江风景名胜区管理处
承担编制单位：贵州省城乡规划设计研究院有限责任公司




都匀斗篷山—剑江风景名胜區总体规划（2024—2035年）

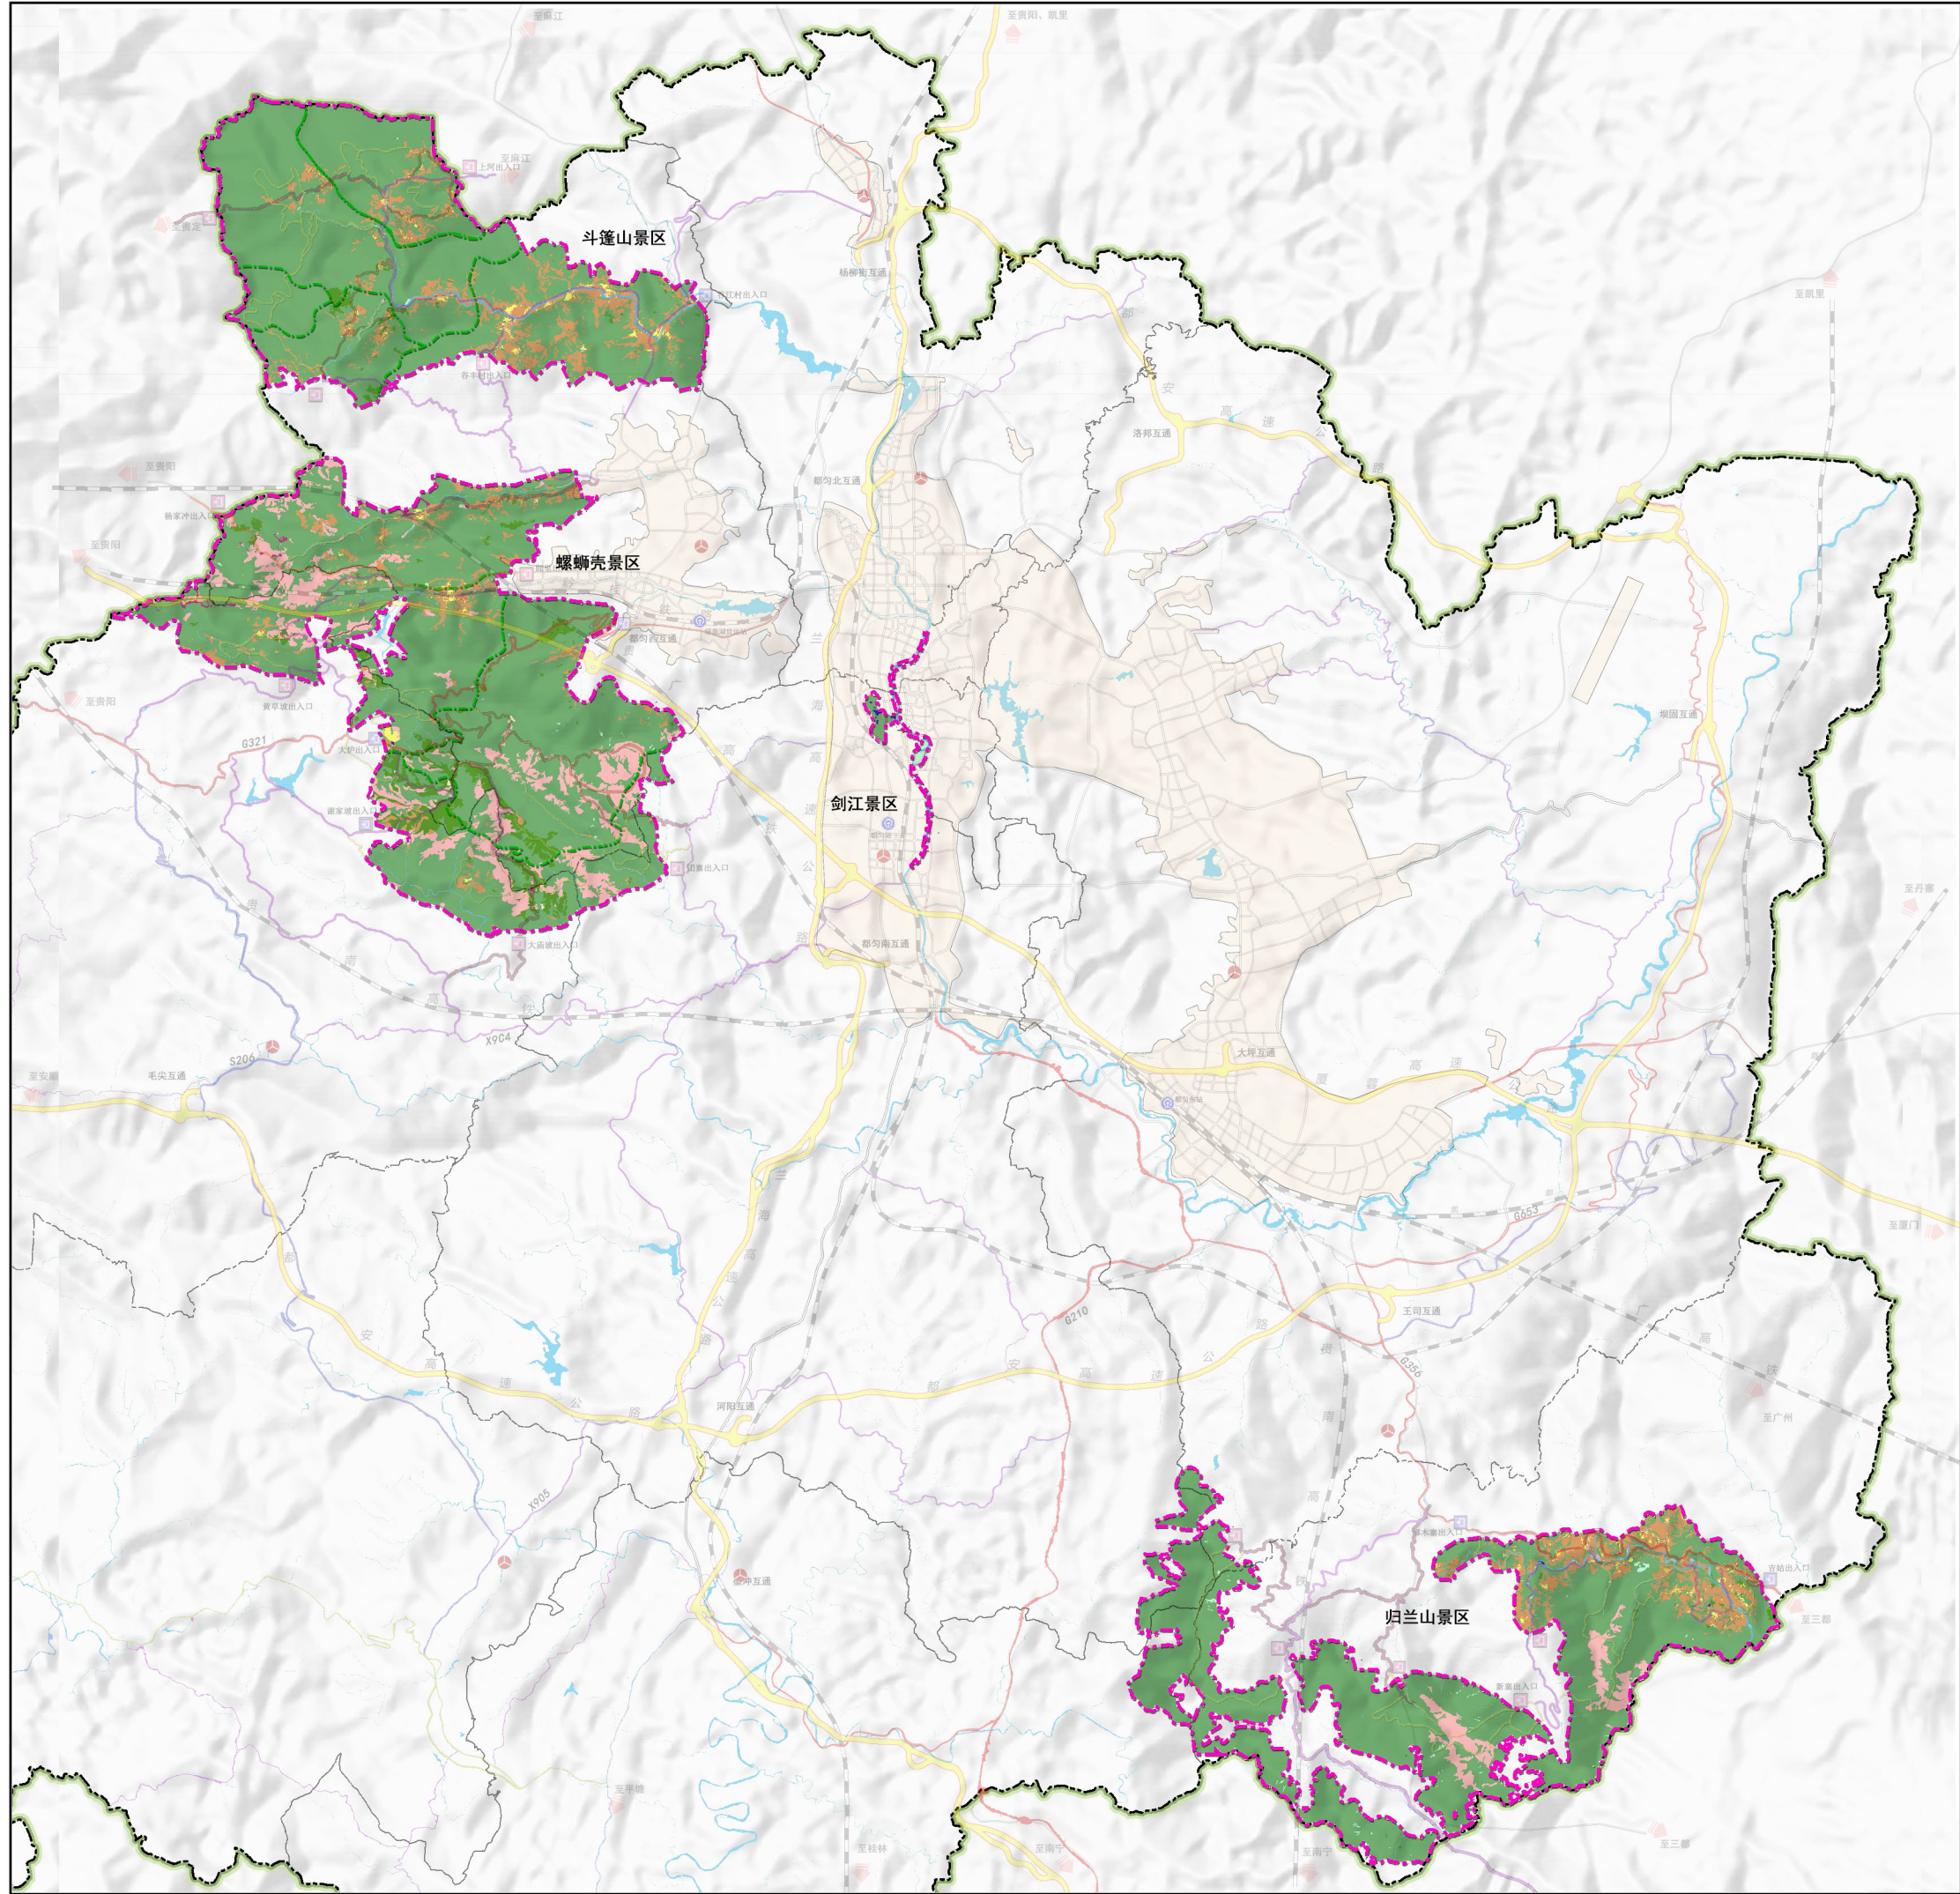

国土空间用地分类现状图

图例

- 风景名胜區界线
- 交通运输用地
- 仓储用地
- 公共管理与公共服务用地
- 公用设施用地
- 其他土地
- 农业设施建设用地
- 商业服务业用地
- 园地
- 居住用地
- 工矿用地
- 广场用地
- 林地
- 特殊用地
- 耕地
- 草地
- 陆地水域

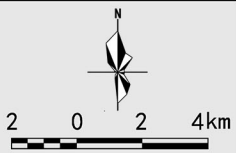

图号NO.


2024.11

6-1

组织编制单位：贵州省林业局
中国·都匀斗篷山—剑江风景名胜區管理处
承担编制单位：贵州省城乡规划设计研究院有限责任公司



都匀斗篷山—剑江风景名胜區总体规划（2024—2035年）

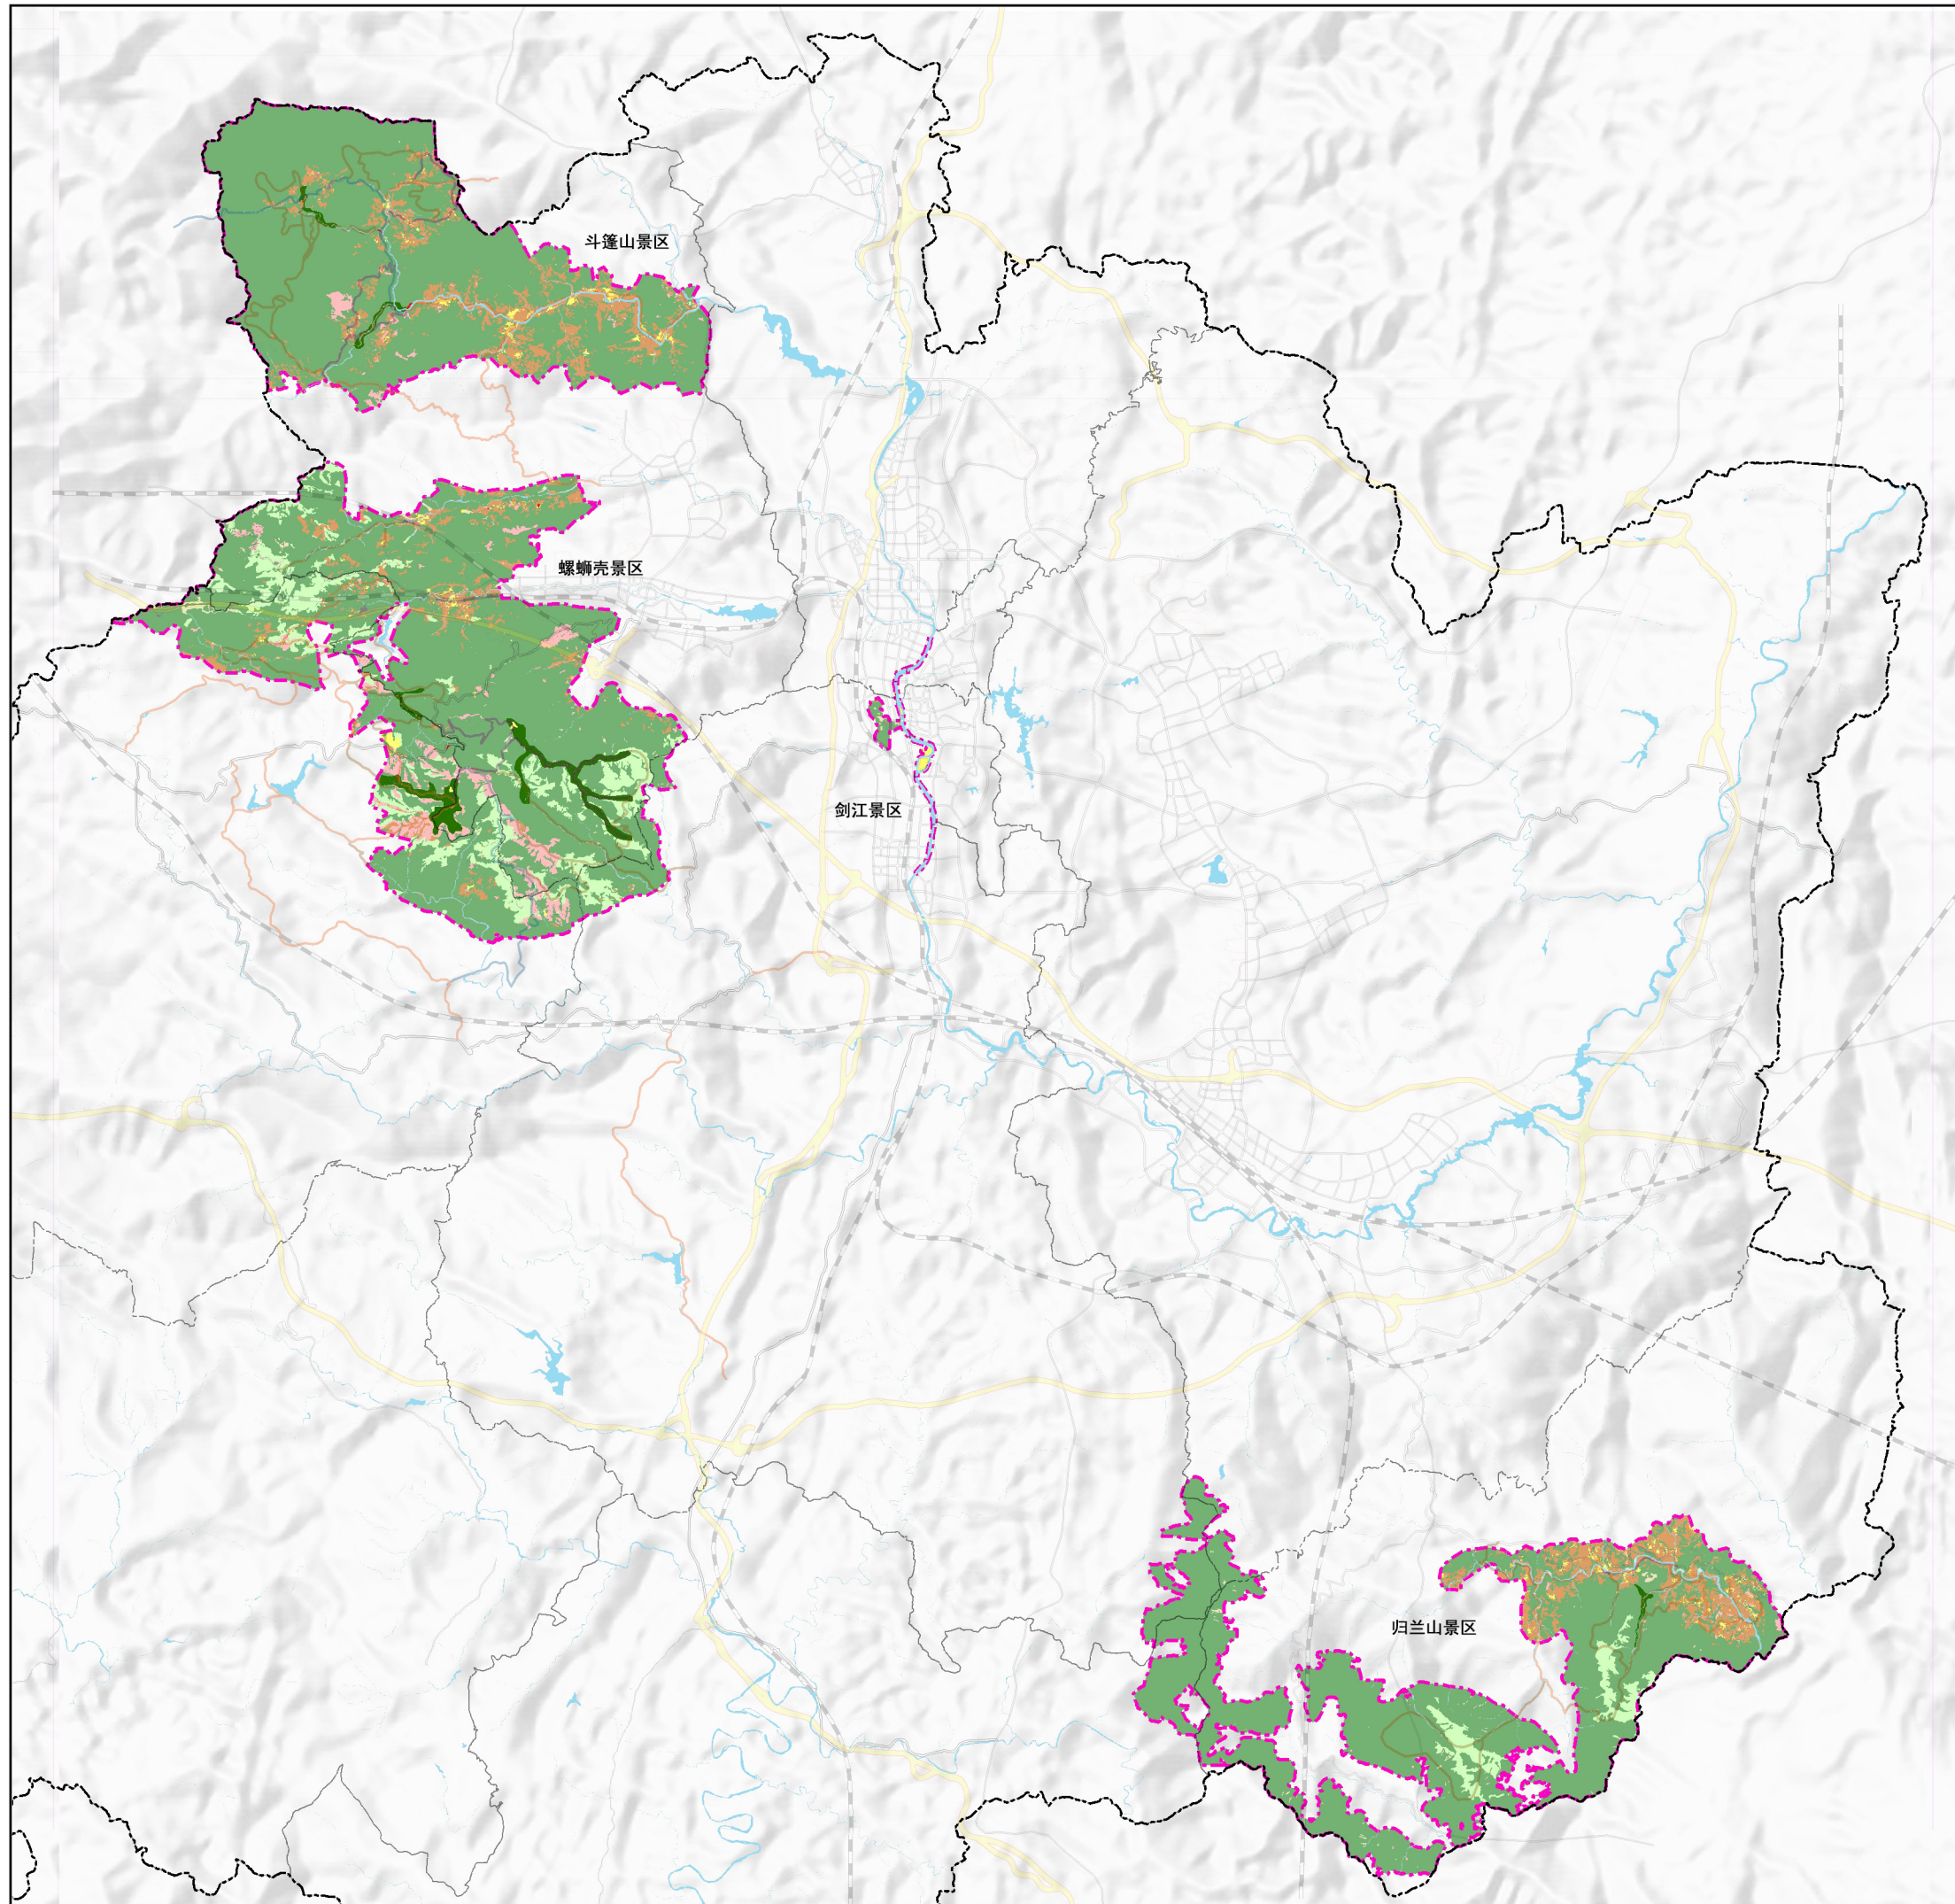

风景区用地分类现状图


图例

- 风景名胜區界线
- 交通运输用地
- 其他用地
- 商业服务业用地
- 园地
- 居住用地
- 林地
- 耕地
- 草地
- 陆地水域
- 风景游赏用地

	图号NO.	6-2
	2024.11	
组织编制单位：贵州省林业局 中国·都匀斗篷山—剑江风景名胜區管理处		
承担编制单位：贵州省城乡规划设计研究院有限责任公司		




都匀斗篷山—剑江风景名胜區总体规划（2024—2035年）

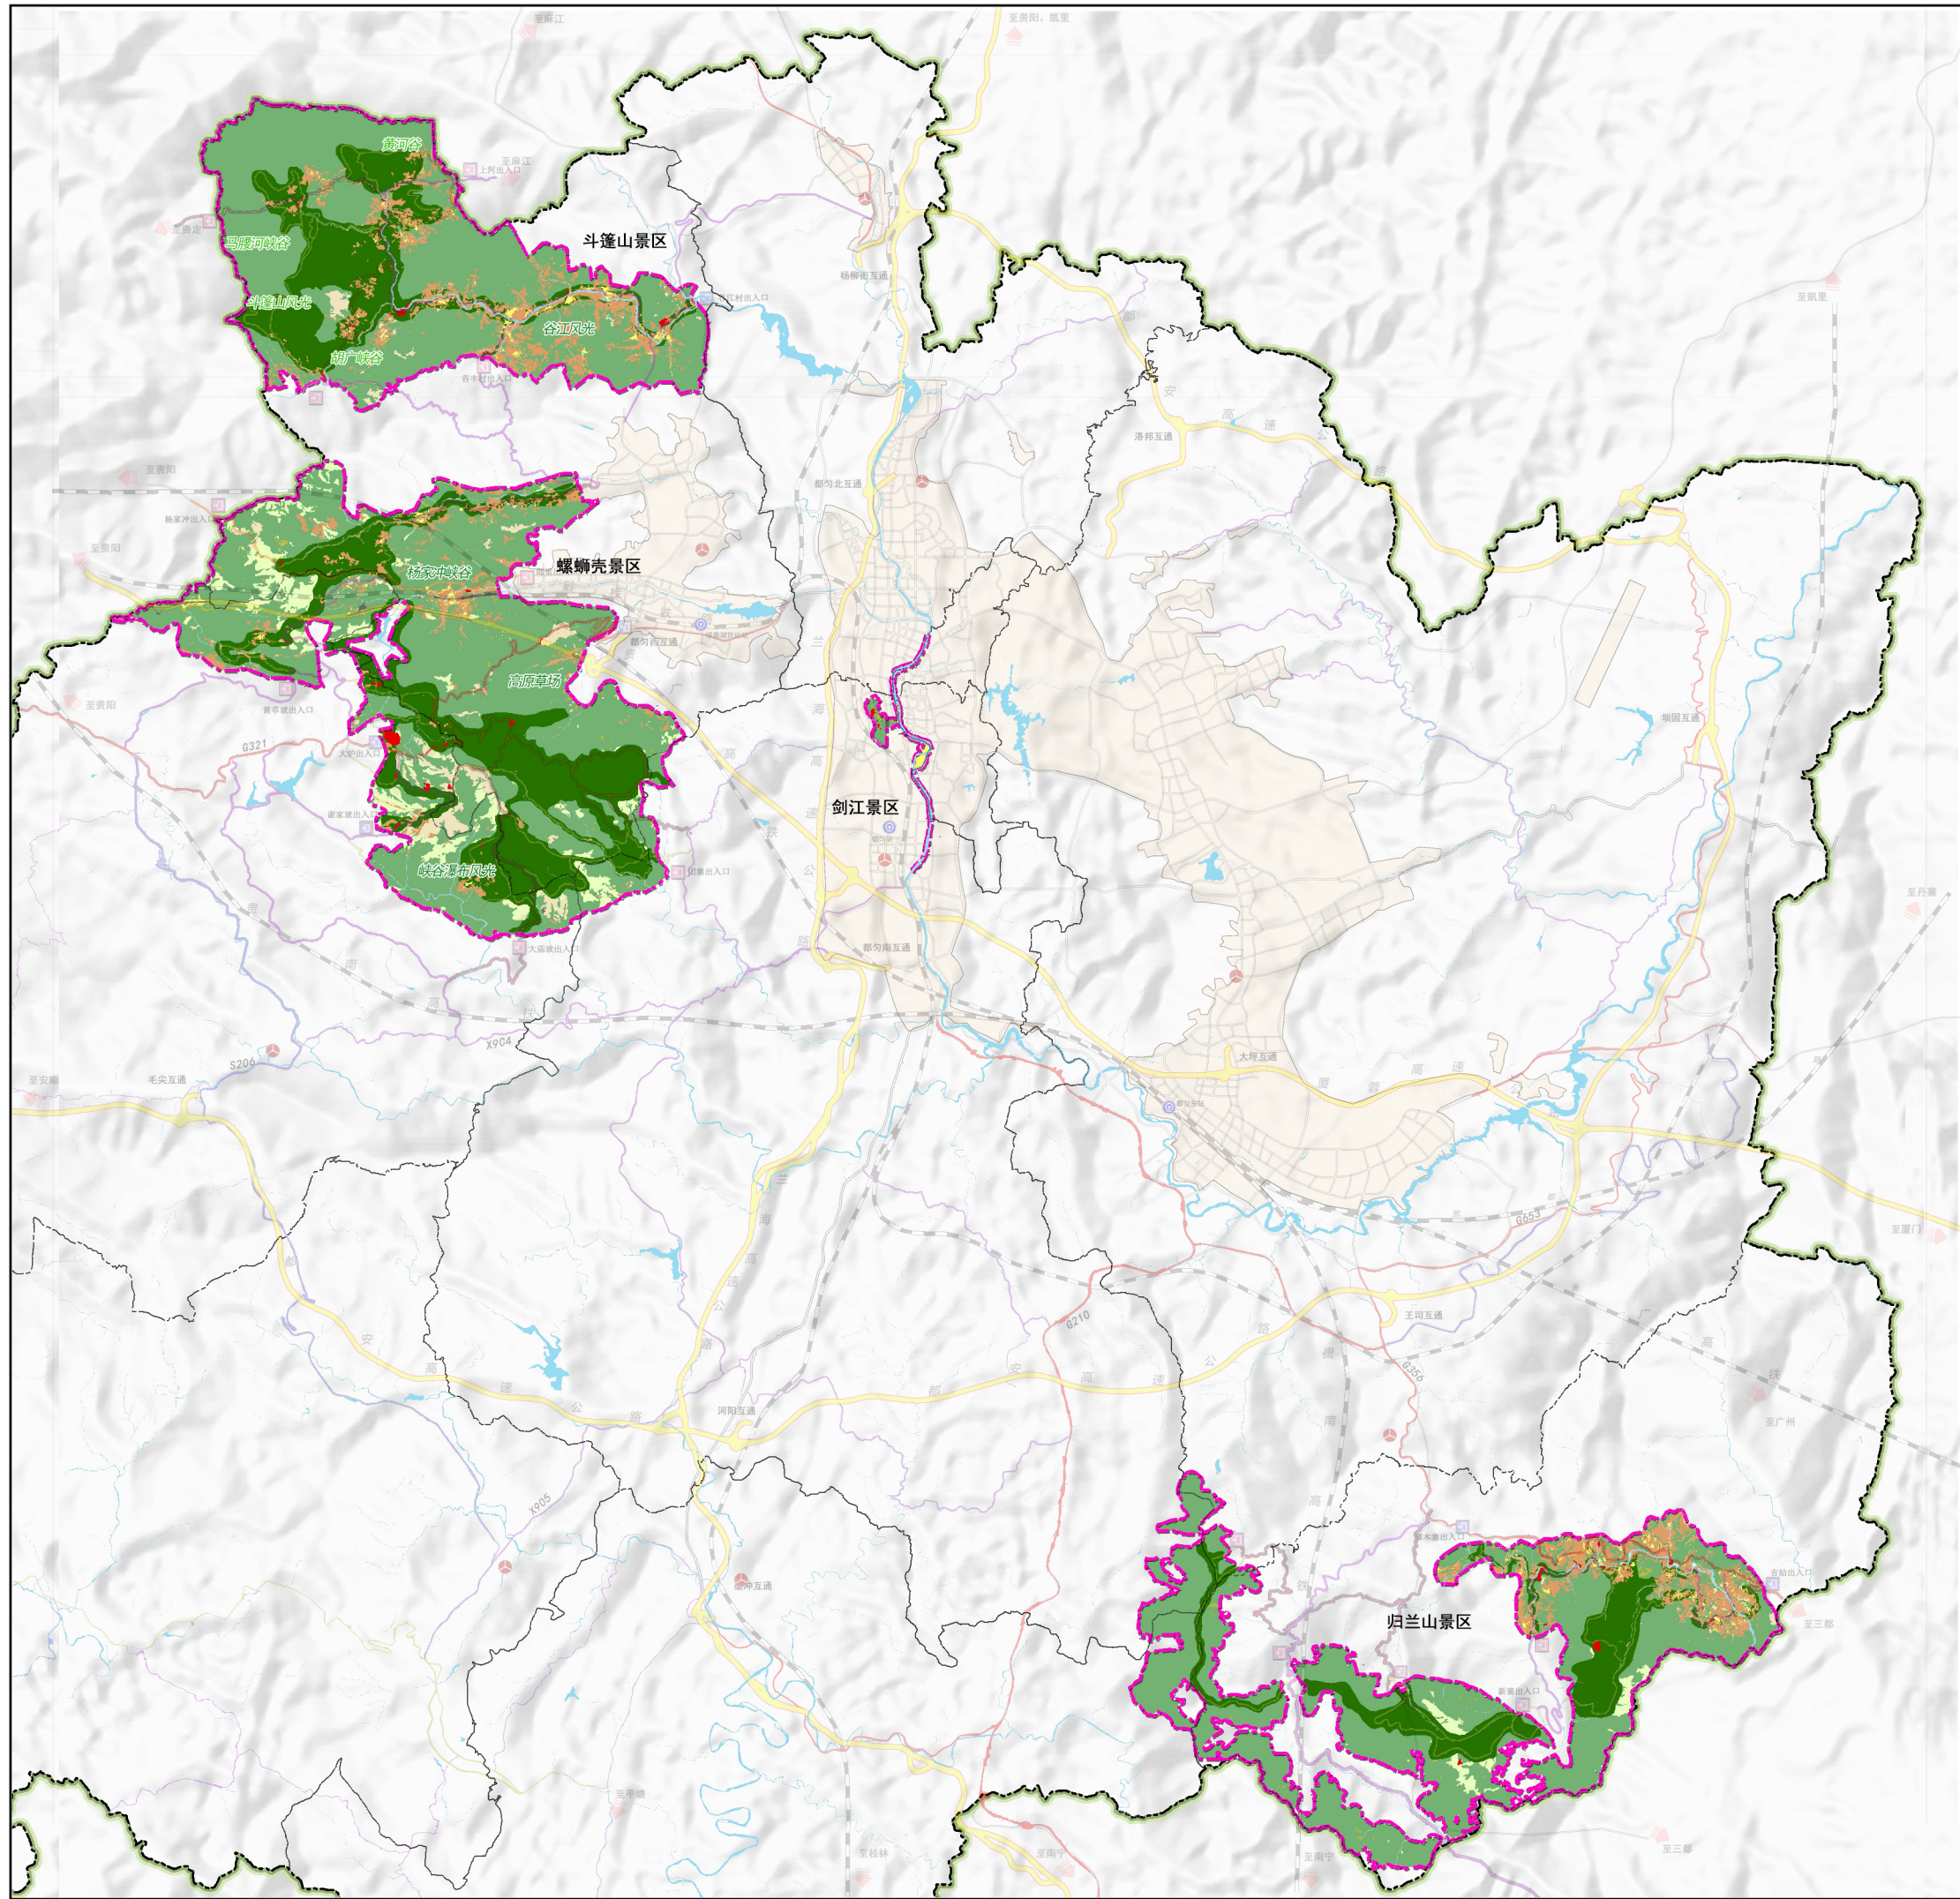

土地利用规划图

图例

- 风景名胜區界线
- 交通与工程用地
- 园地
- 居民社会用地
- 旅游服务设施用地
- 林地
- 水域
- 滞留用地
- 耕地
- 草地
- 风景游赏用地

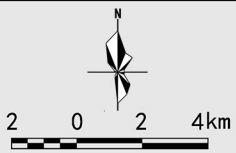

图号NO.

2024.11

6-3

组织编制单位：贵州省林业局
中国·都匀斗篷山—剑江风景名胜區管理处
承担编制单位：贵州省城乡规划设计研究院有限责任公司




都匀斗篷山—剑江风景名胜区分区总体规划（2024—2035年）

斗篷山景区土地利用规划图

图例

- 风景名胜分区界线
- 交通与工程用地
- 园地
- 居民社会用地
- 旅游服务设施用地
- 林地
- 水域
- 滞留用地
- 耕地
- 草地
- 风景游赏用地

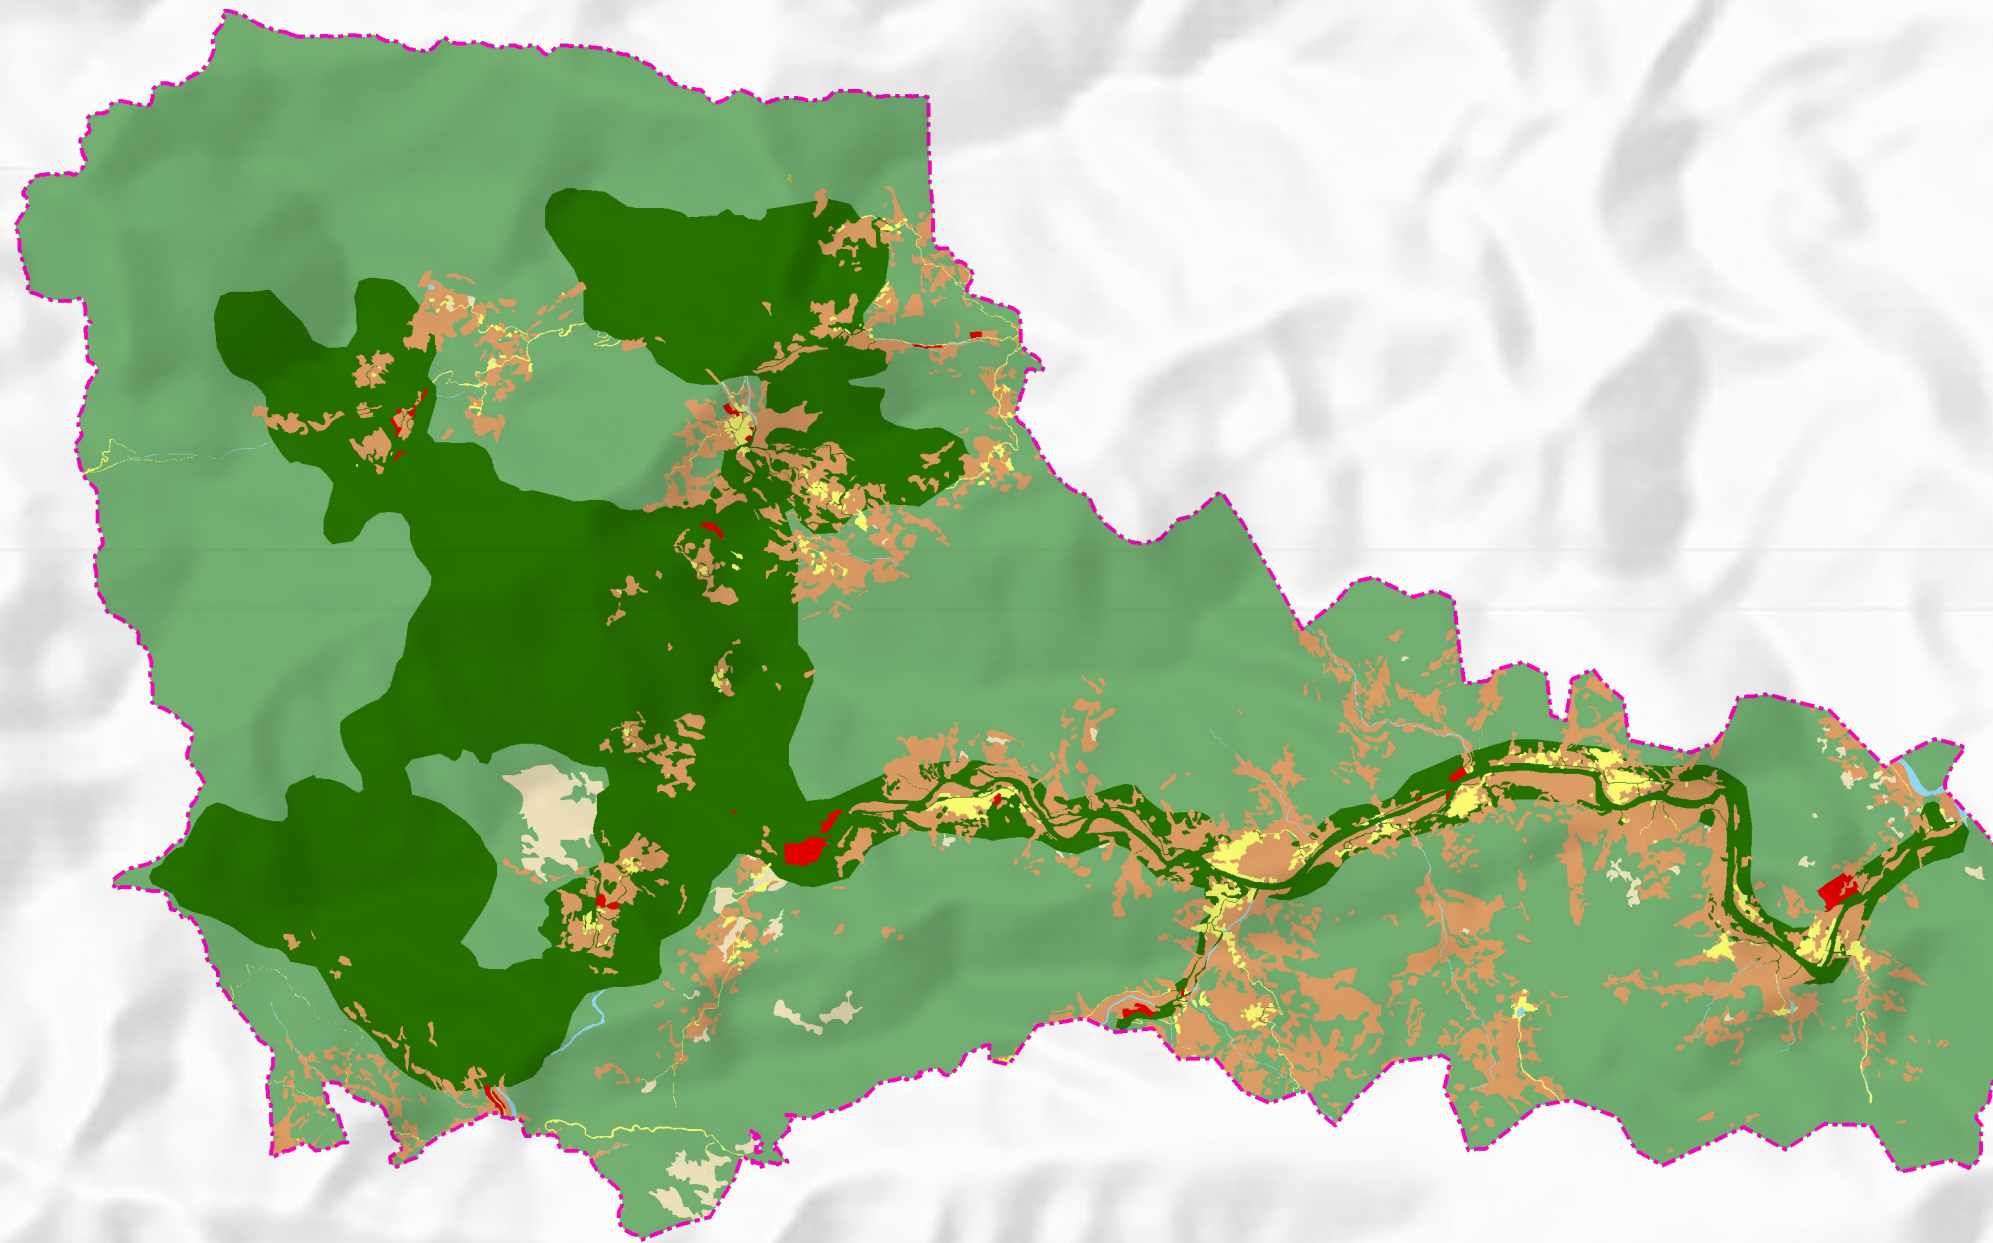

	图号NO.	6-3-1
	2024.11	

组织编制单位：贵州省林业局
中国·都匀斗篷山—剑江风景名胜区分区管理处
承担编制单位：贵州省城乡规划设计研究院有限责任公司




都匀斗篷山—剑江风景名胜区分区总体规划（2024—2035年）

螺蛳壳景区土地利用规划图

图例

- 交通与工程用地
- 园地
- 居民社会用地
- 旅游服务设施用地
- 林地
- 水域
- 滞留用地
- 耕地
- 草地
- 风景游赏用地

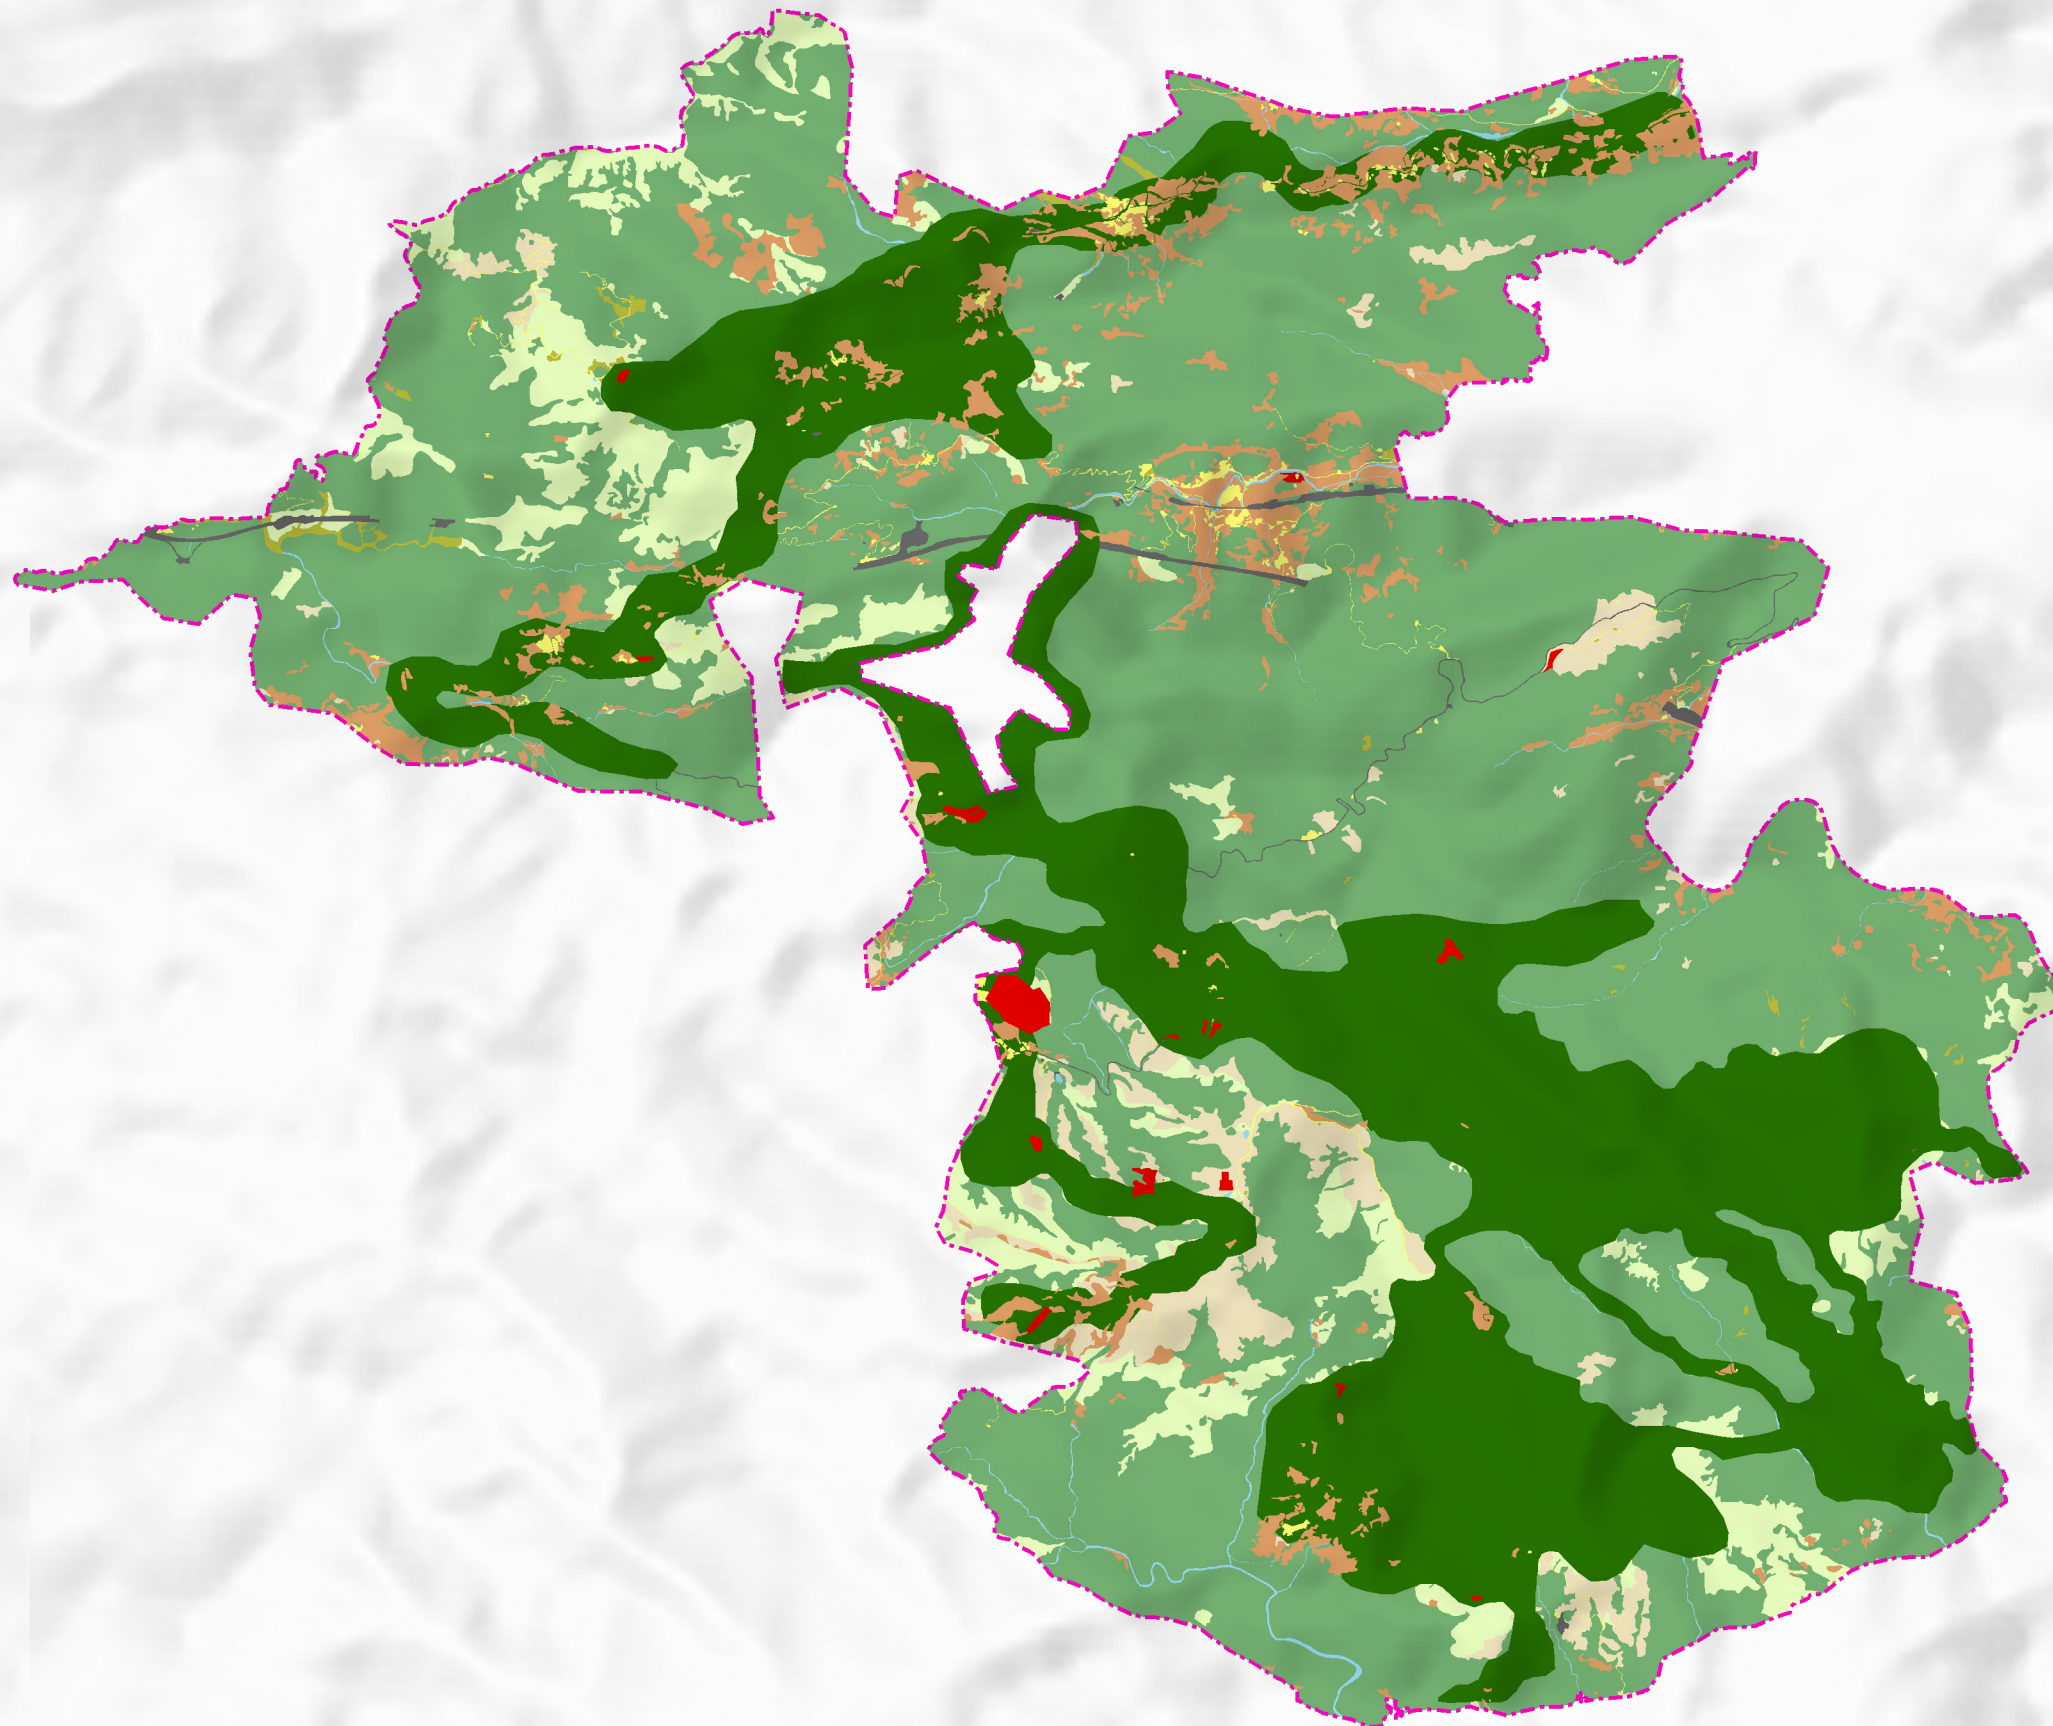

	图号NO.	6-3-2
	2024.11	

组织编制单位：贵州省林业局
中国·都匀斗篷山—剑江风景名胜区分区管理处
承担编制单位：贵州省城乡规划设计研究院有限责任公司




都匀斗篷山—剑江风景名胜区分区总体规划（2024—2035年）

归兰山景区土地利用规划图

图例

- 风景名胜区分界线
- 交通与工程用地
- 园地
- 居民社会用地
- 旅游服务设施用地
- 林地
- 水域
- 滞留用地
- 耕地
- 草地
- 风景游赏用地

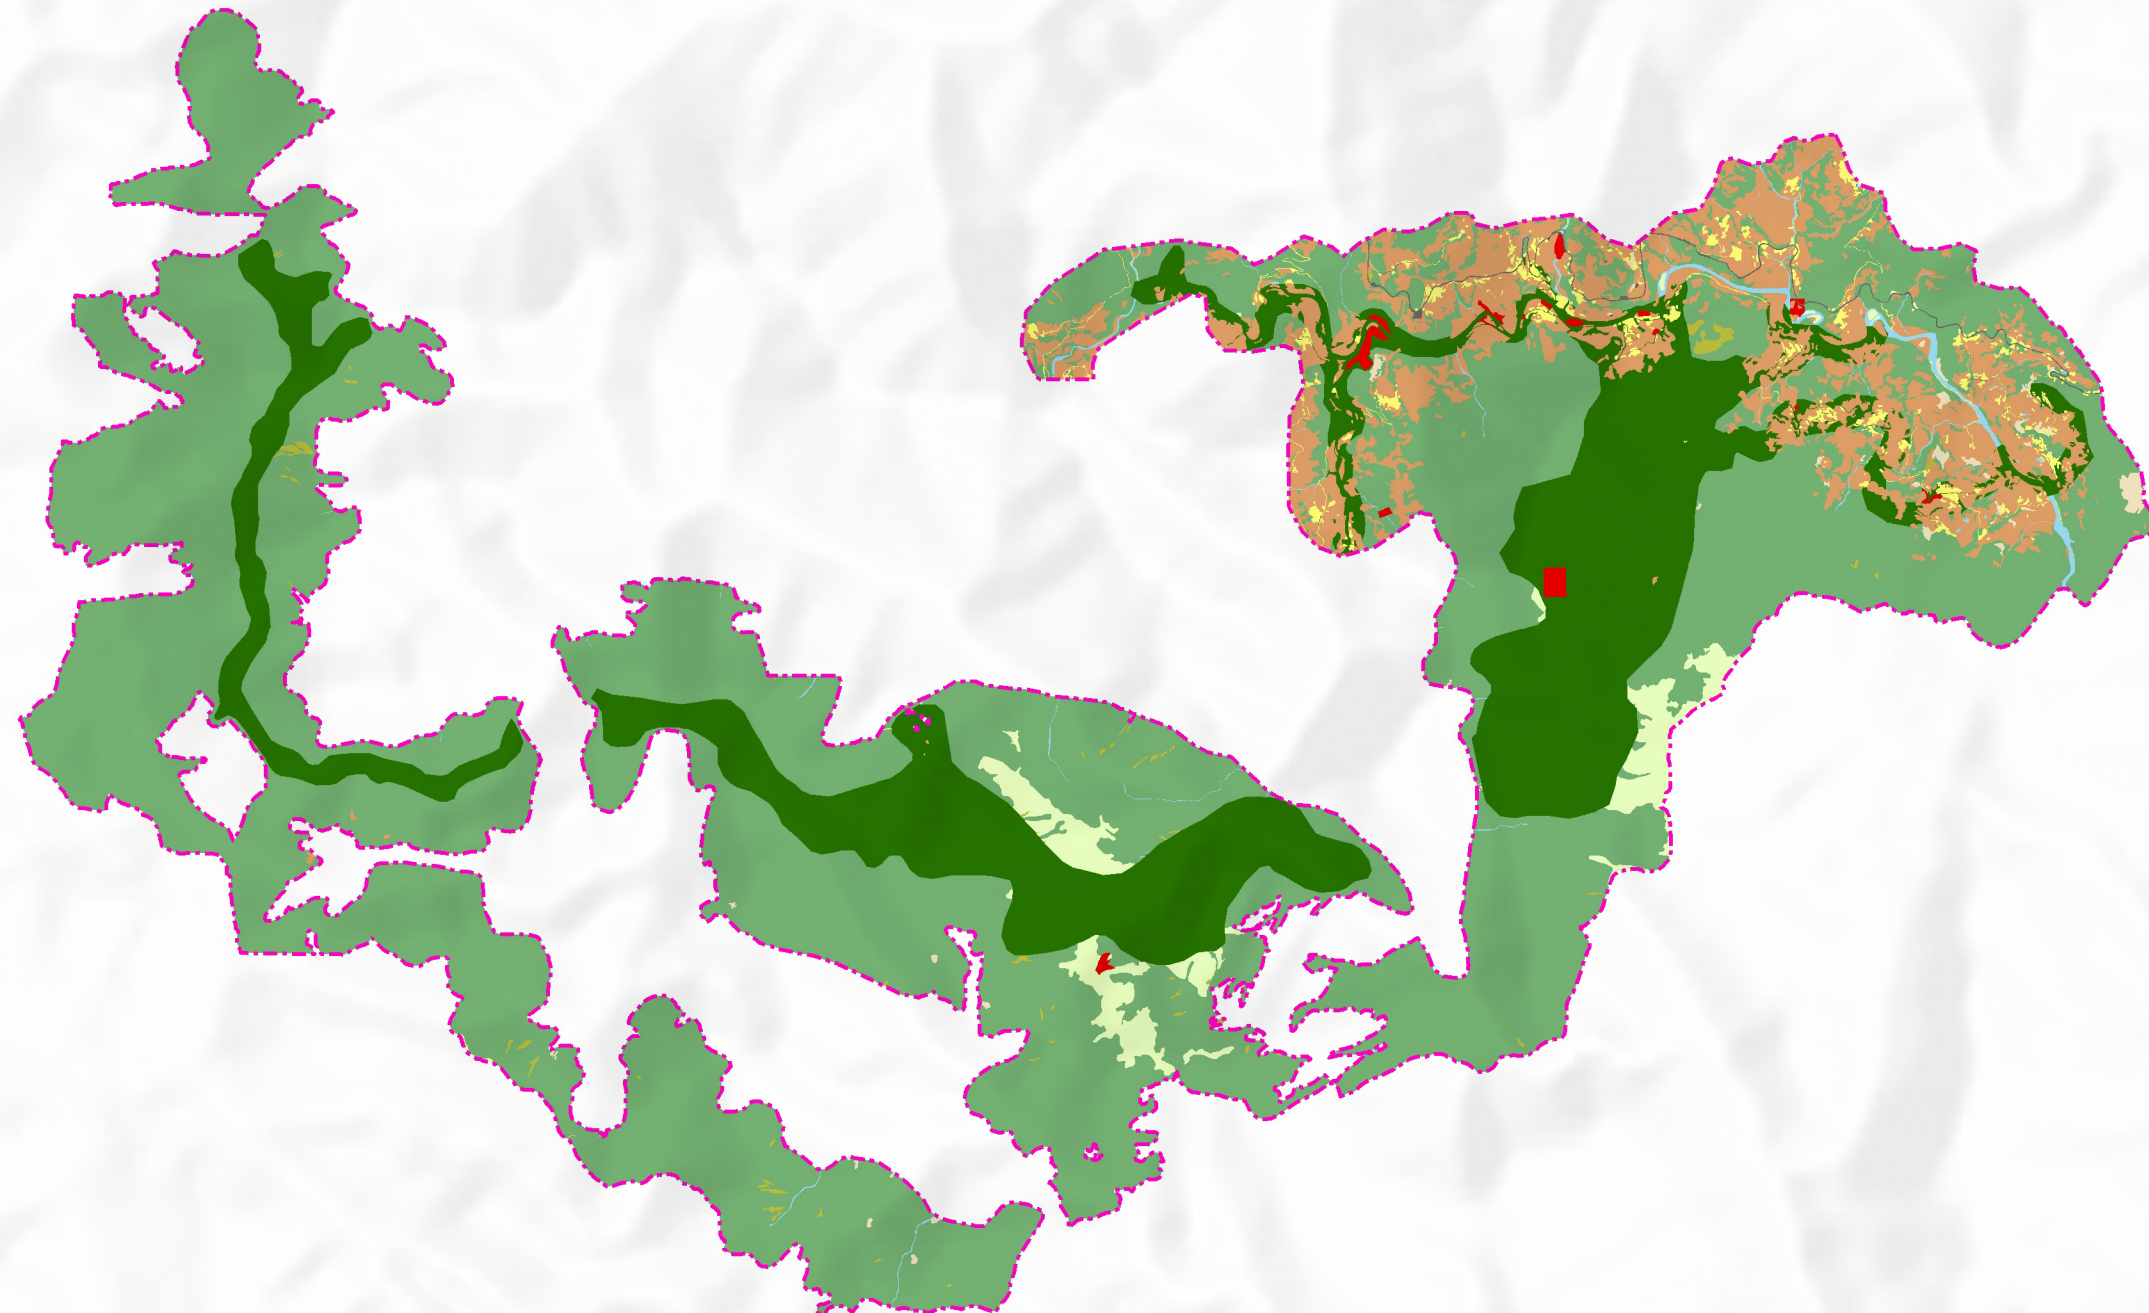

	图号NO.	6-3-3
	2024.11	

组织编制单位：贵州省林业局
中国·都匀斗篷山—剑江风景名胜区分区管理处
承担编制单位：贵州省城乡规划设计研究院有限责任公司




都匀斗篷山—剑江风景名胜区分区总体规划（2024—2035年）

剑江景区土地利用规划图

图例

- 风景名胜区分界线
- 交通与工程用地
- 园地
- 居民社会用地
- 旅游服务设施用地
- 林地
- 水域
- 滞留用地
- 耕地
- 草地
- 风景游赏用地

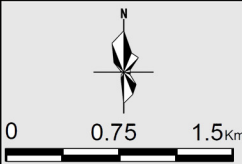

图号NO.


2024.11

6-3-4

组织编制单位：贵州省林业局
中国·都匀斗篷山—剑江风景名胜区分区管理处
承担编制单位：贵州省城乡规划设计研究院有限责任公司




都匀斗篷山—剑江风景名胜區总体规划（2024—2035年）

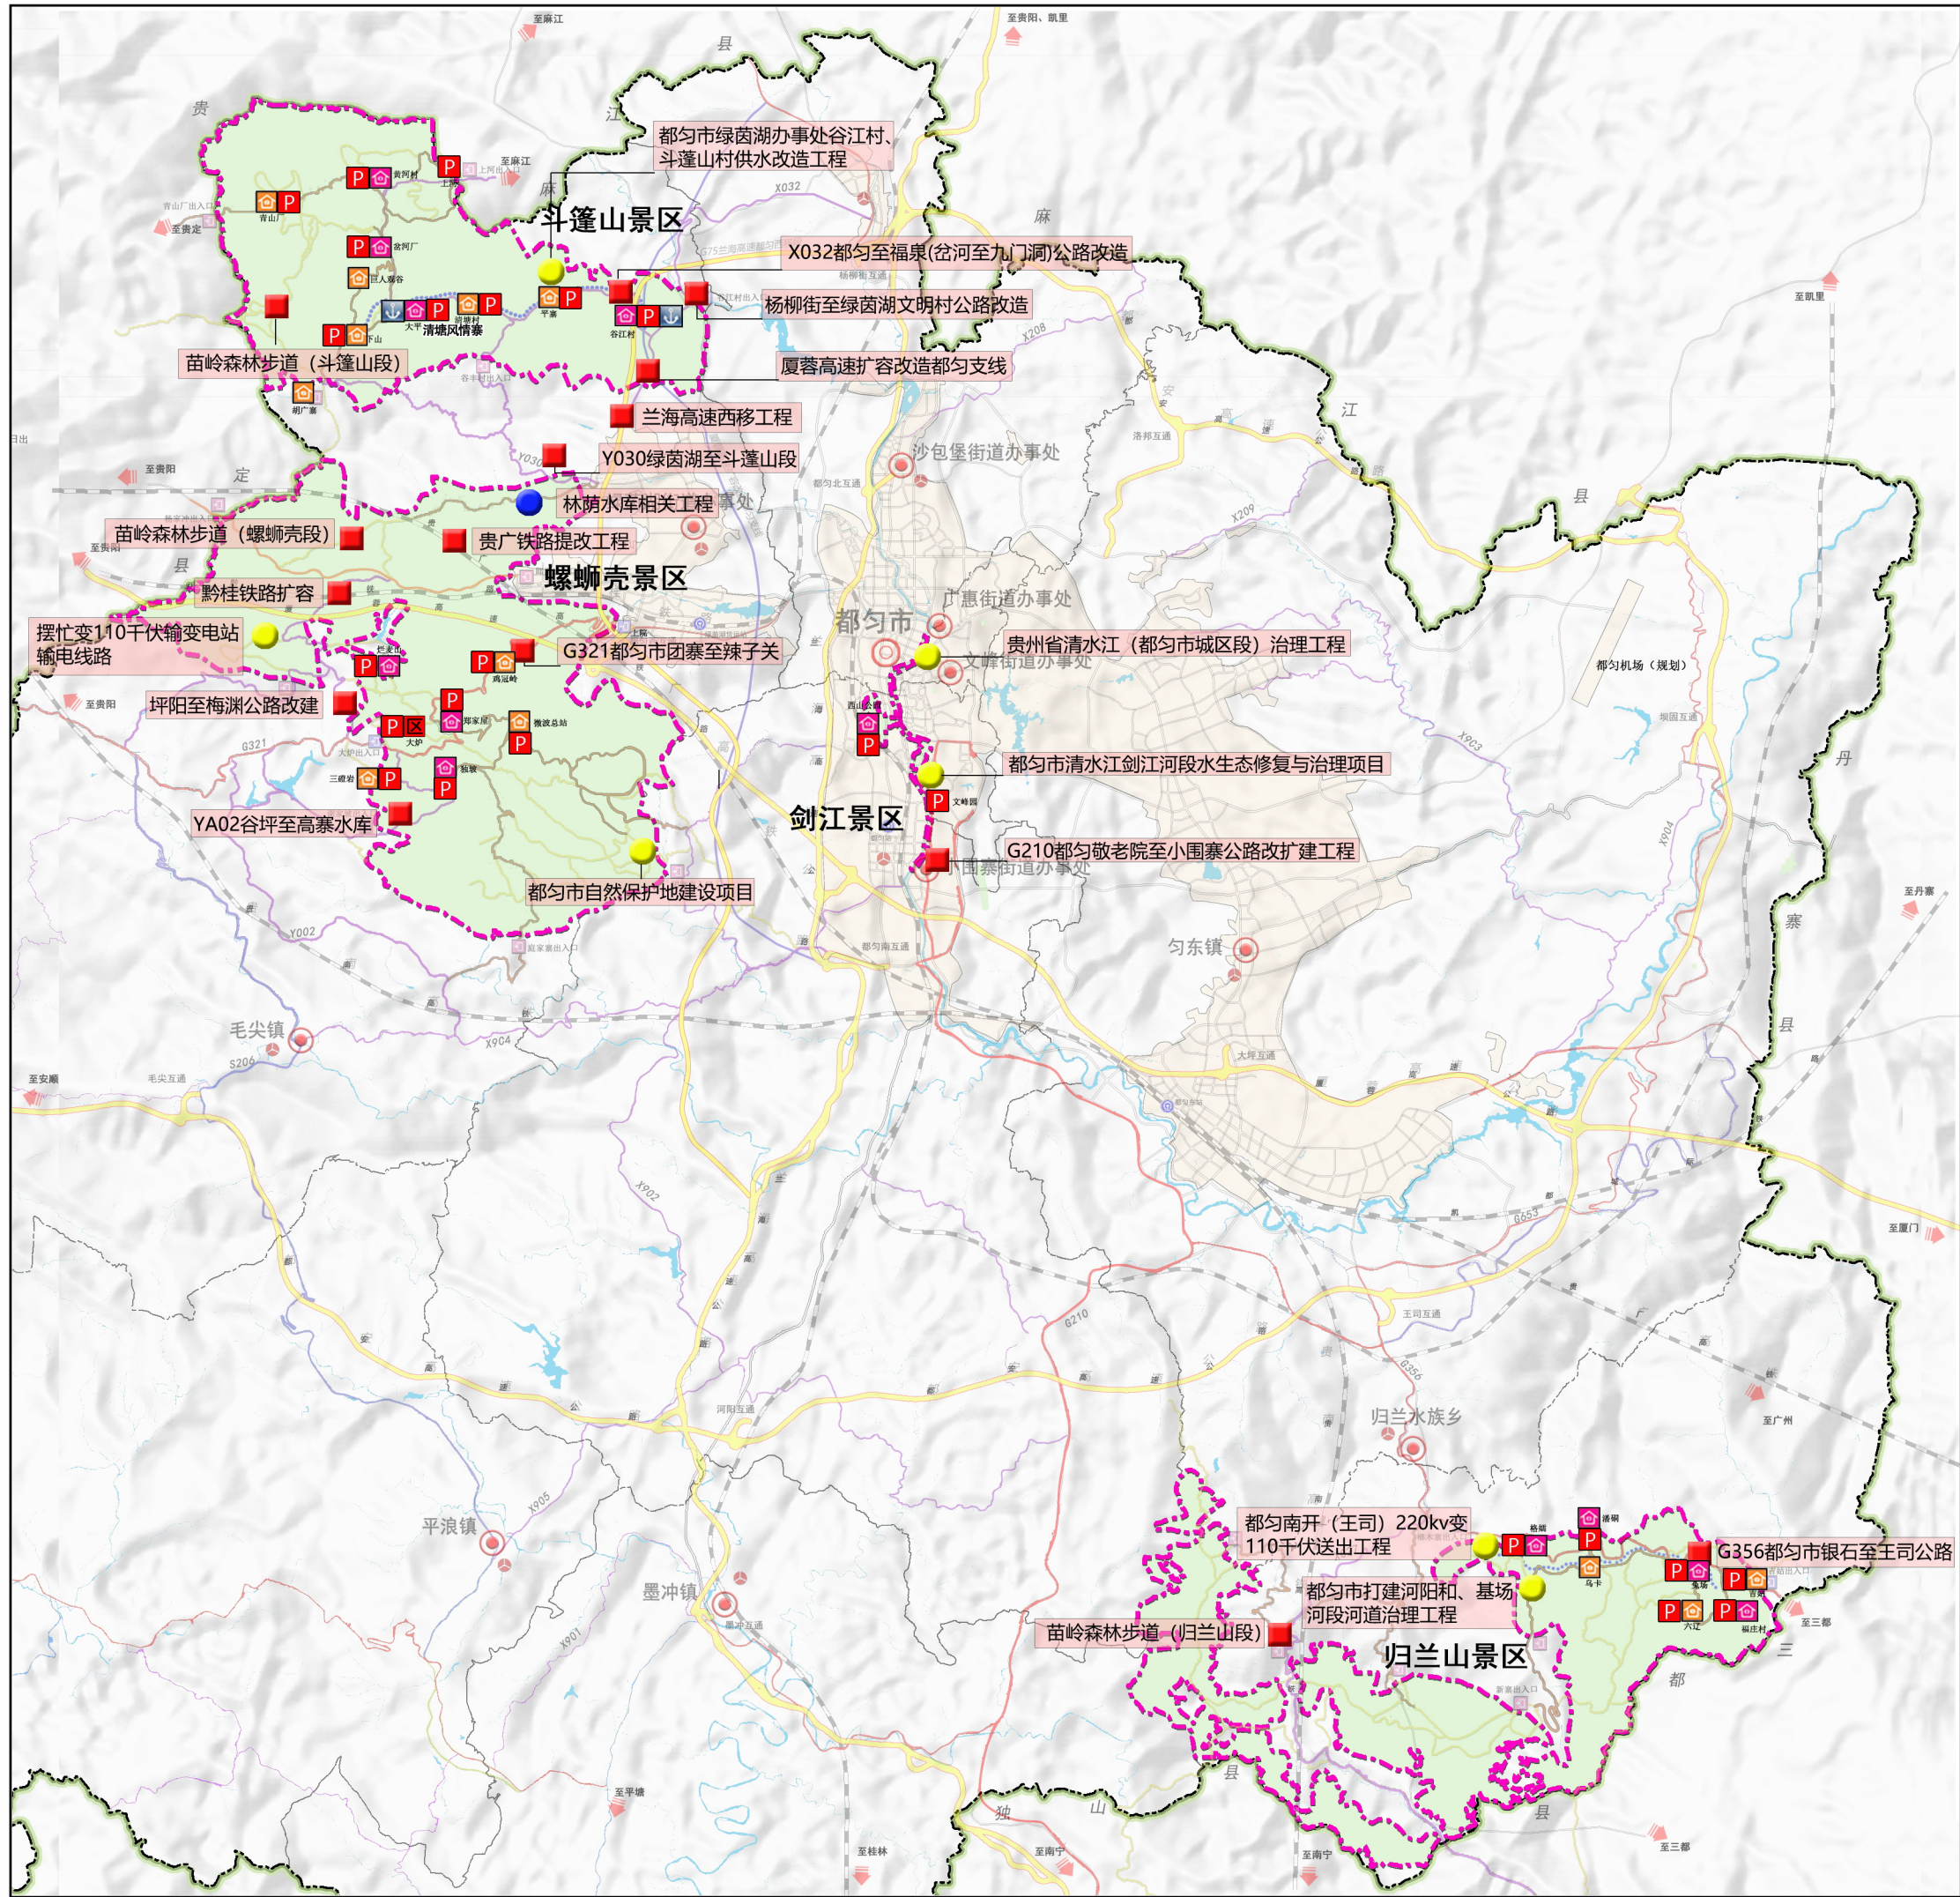

近期建设项目规划图

图例

- 风景区界线
- 县界
- 乡镇界
- 道路交通项目
- 基础工程项目
- 水利设施项目
- 停车场
- 游客服务区
- 旅游服务村(旅游服务中心)
- 旅游服务点
- 游船停靠点

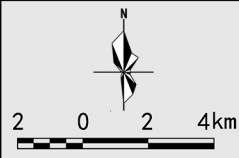

图号NO.
2024.11

7-1

组织编制单位: 贵州省林业局
中国·都匀斗篷山—剑江风景名胜區管理处
承担编制单位: 贵州省城乡规划设计研究院有限责任公司